
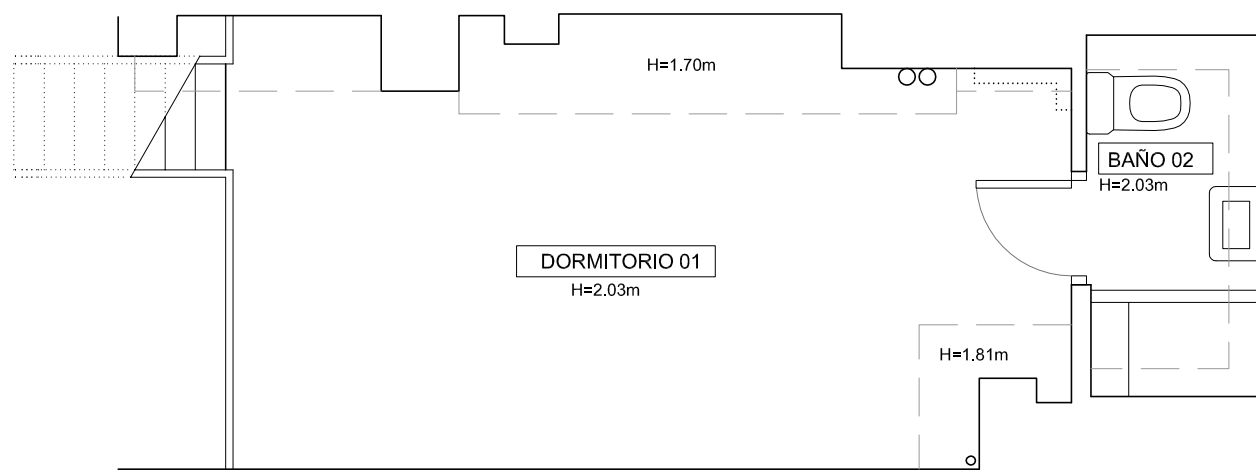


2ºB

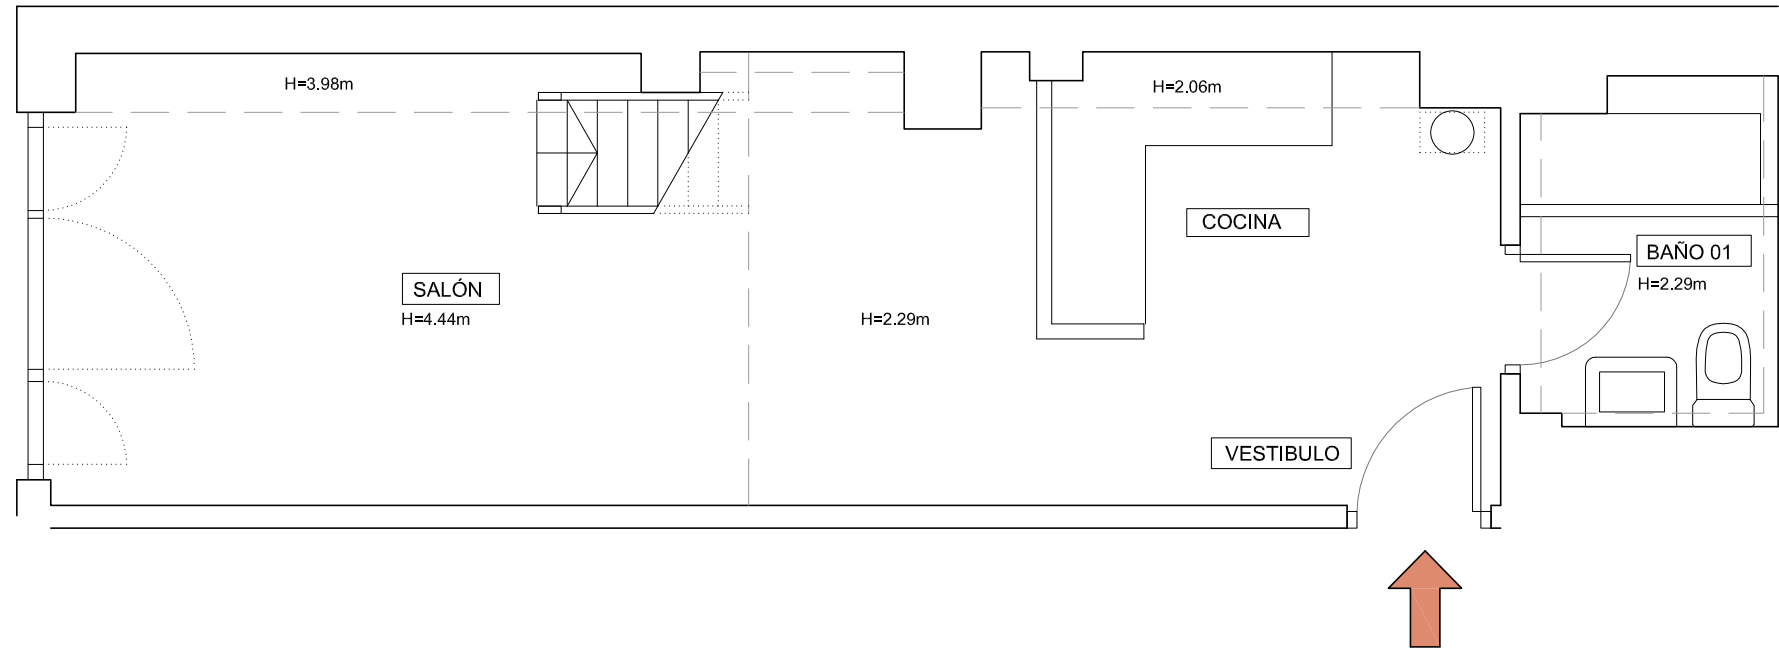

PLANTA ALTA

SUPERFICIES

I. ESPACIOS INTERIORES	SUPERFICIE (m2 útiles)
1. VESTÍBULO	3.7
2. COCINA	5.1
3. SALON	19.2
4. BAÑO 01	3.8
5. DORMITORIO 1	15.5
6. BAÑO 2	2.8
TOTAL SUP. ÚTIL INTERIOR	50.1

Autor del Proyecto: _____ Autor del Encargo: _____
 ALCALÁ 254 PROJECT, S.L.

TÍTULO DEL PLANO: **PLANO DE ARQUITECTURA Y SUPERFICIES ESTADO ACTUAL**

PROYECTO: **PROYECTO DE REMODELACIÓN DE VIVIENDA C/ ALCALÁ 254, MADRID**

Nº PLANO: **2B**

ESCALA: 1/50
 FECHA: 08/06/2023

