
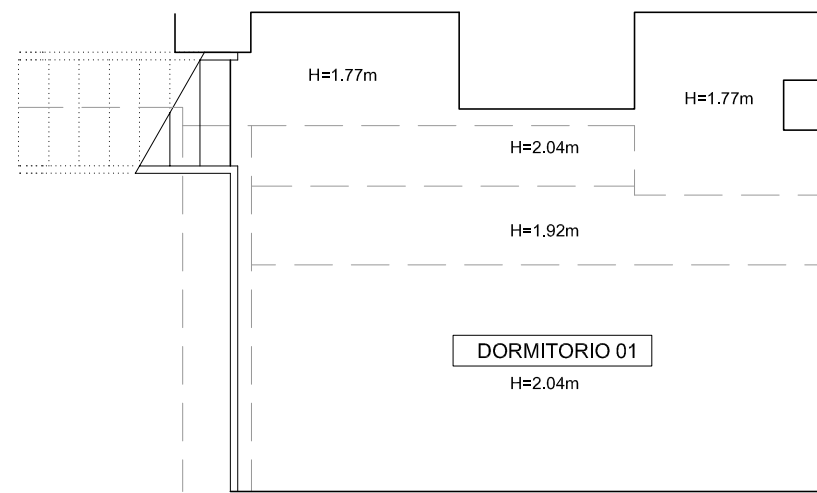


# 2°C

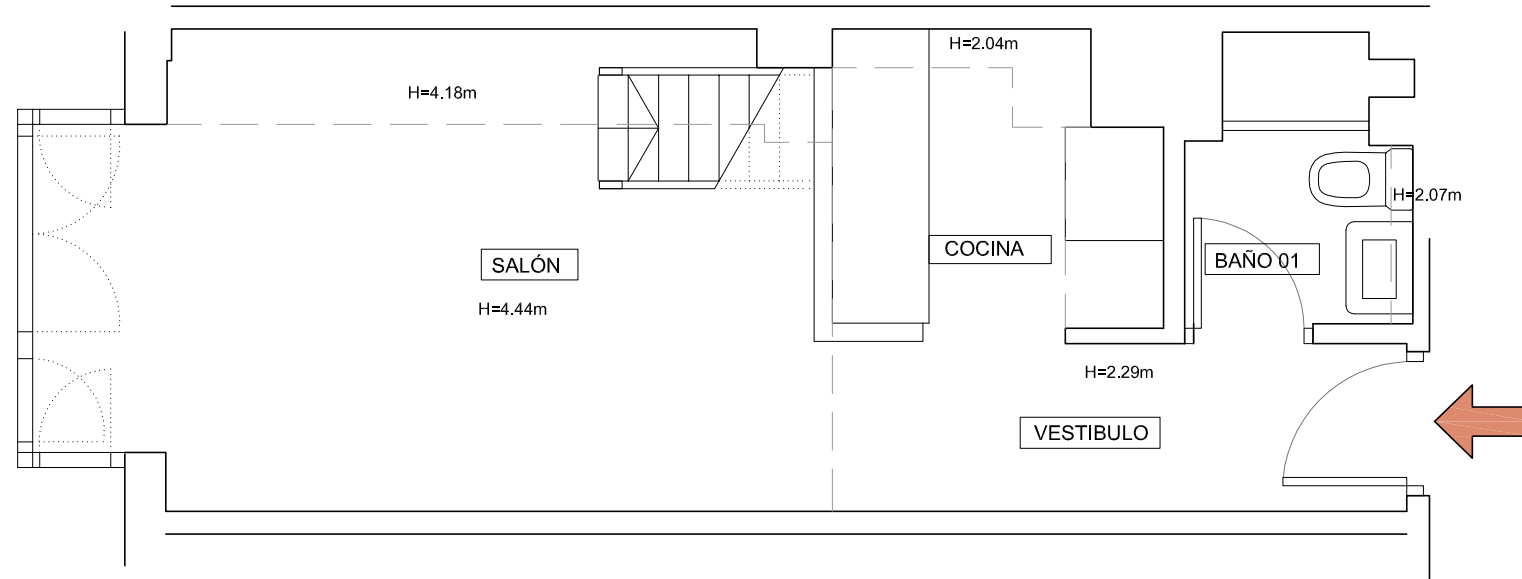

PLANTA ALTA

## SUPERFICIES

I. ESPACIOS INTERIORES	SUPERFICIE (m2 útiles)
1. VESTÍBULO	4.2
2. COCINA	4.1
3. SALON	15.6
4. BAÑO 01	2.7
5. DORMITORIO 1	11.5
<b>TOTAL SUP. ÚTIL INTERIOR</b>	<b>38.1</b>

TÍTULO DEL PLANO:	Autor del Proyecto:	Autor del Encargo:
-	:	ALCALÁ 254 PROJECT, S.L.

PLANO DE ARQUITECTURA Y SUPERFICIES  
ESTADO ACTUAL

PROYECTO:	Nº PLANO:
PROYECTO DE REMODELACIÓN DE VIVIENDA C/ ALCALÁ 254, MADRID	2C
ESCALA: 1/50	FECHA: 08/06/2023

