



Superficie útil de vivienda	190,03 m <sup>2</sup>	Superficie útil de vivienda Decreto 218/2005	209,03 m <sup>2</sup>
Superficie construida cerrada de vivienda	245,23 m <sup>2</sup>	Superficie construida de vivienda Decreto 218/2005	284,15 m <sup>2</sup>
Superficie construida de vivienda con P.P.Z.C.	265,15 m <sup>2</sup>	<small>Superficies definidas en el DECRETO 218/2005, de 11 de octubre, por el que se aprueba el Reglamento de información al consumidor en la compraventa y arrendamiento de viviendas en Andalucía</small>	
<ul style="list-style-type: none"> <li>Superficie útil planta baja</li> <li>Superficie construida planta baja</li> </ul>	11,86 m <sup>2</sup> 14,66 m <sup>2</sup>	<ul style="list-style-type: none"> <li>Superficie útil planta primera</li> <li>Superficie construida planta primera</li> </ul>	85,41 m <sup>2</sup> 108,35 m <sup>2</sup>
Superficie útil de espacios exteriores total	118,08 m <sup>2</sup>		





# SR 17, VIVIENDA PRIMERO DERECHA 1/2




MÁS INFORMACIÓN:



ESCALA 1:100 / A3

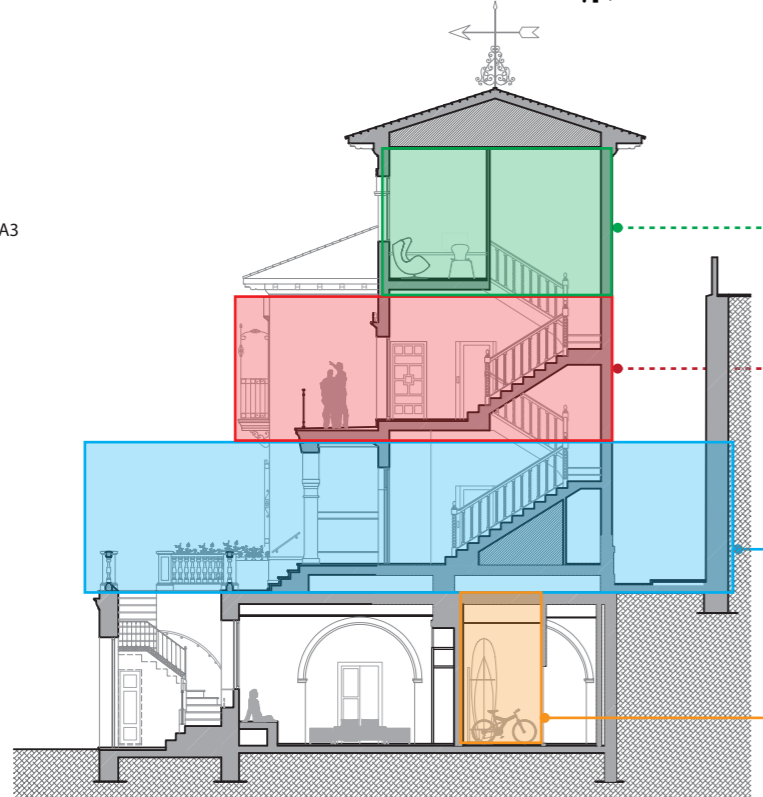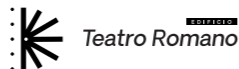

Plano 2/2

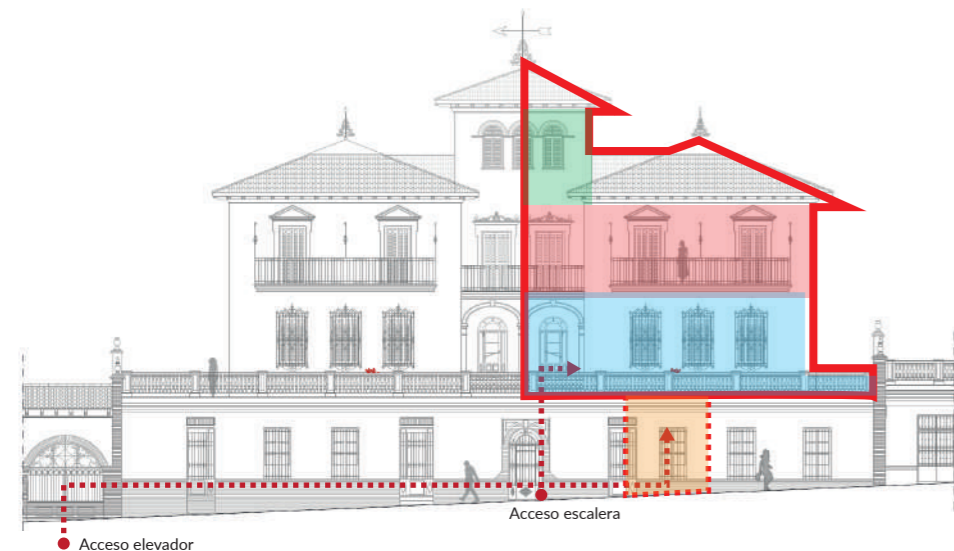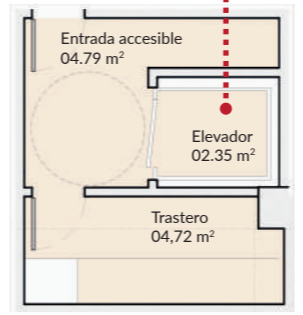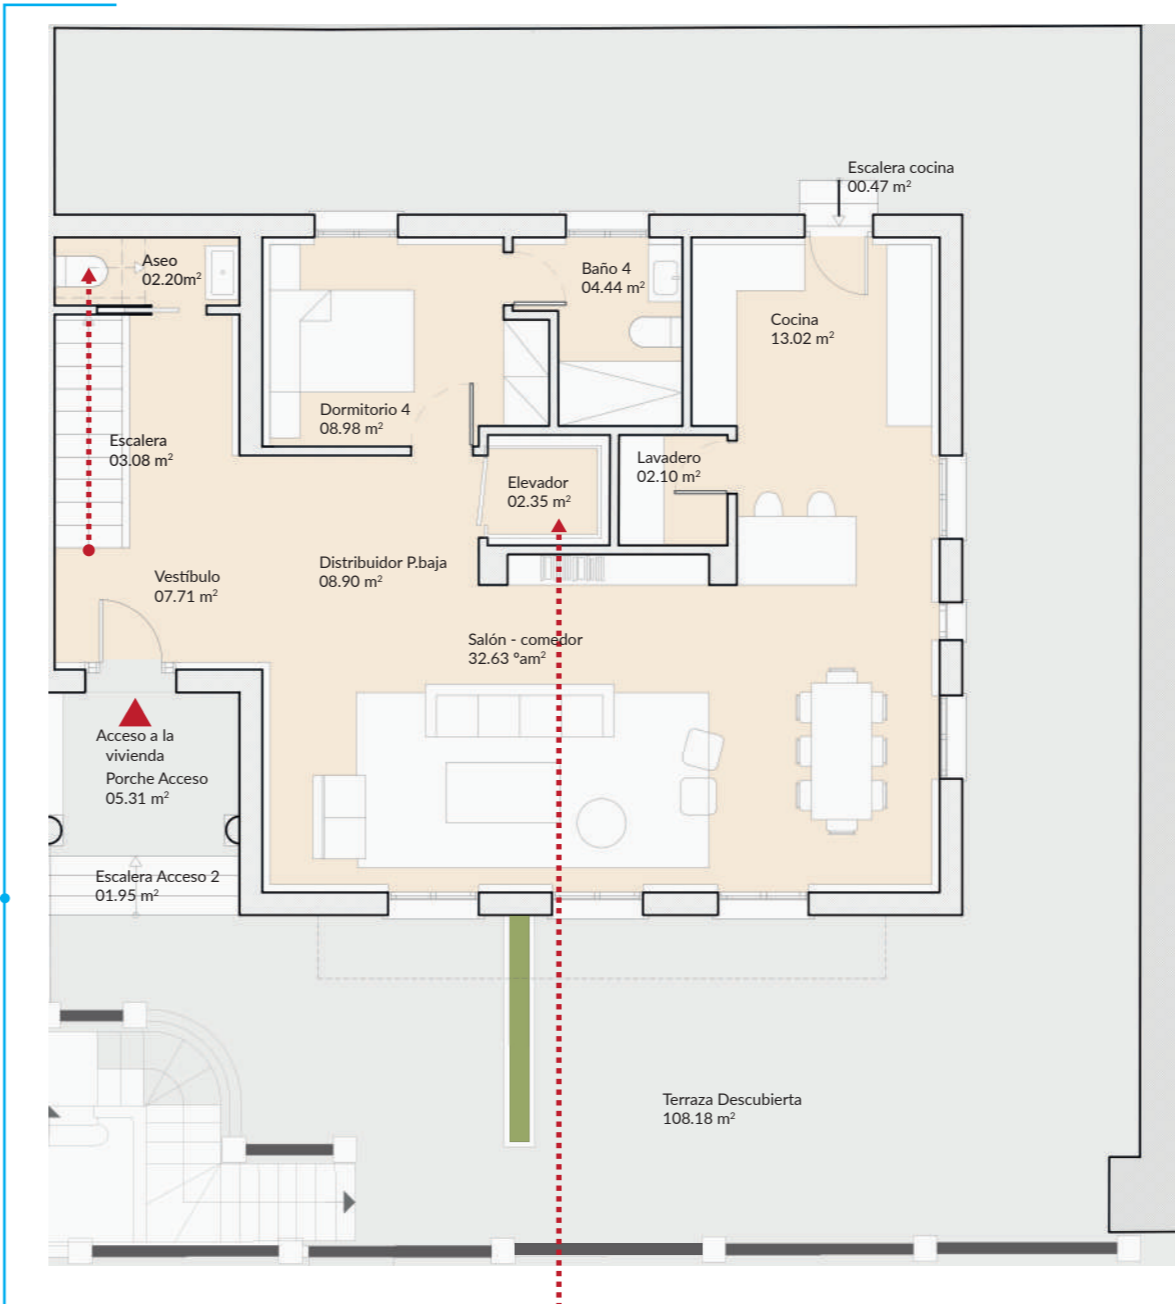

comercializa: **ADENDIA**





Superficie útil de vivienda 190,03 m<sup>2</sup>  
 Superficie construida cerrada de vivienda 245,23 m<sup>2</sup>  
 Superficie construida de vivienda con P.P.Z.C. 265,15 m<sup>2</sup>

Superficie útil de vivienda Decreto 218/2005 209,03 m<sup>2</sup>  
 Superficie construida de vivienda Decreto 218/2005 284,15 m<sup>2</sup>  
Superficies definidas en el DECRETO 218/2005, de 11 de octubre, por el que se aprueba el Reglamento de información al consumidor en la compraventa y arrendamiento de viviendas en Andalucía

○ Superficie útil planta segunda 80,34 m<sup>2</sup>  
 ○ Superficie construida planta segunda 104,33 m<sup>2</sup>  
 Superficie útil de espacios exteriores total 118,08 m<sup>2</sup>

● Superficie útil planta torreón 12,42 m<sup>2</sup>  
 ● Superficie construida planta torreón 17,89 m<sup>2</sup>




Be Grand®  
 El Limonar

# SR 17, VIVIENDA PRIMERO DERECHA 2/2



MÁS INFORMACIÓN:



ESCALA 1:100 / A3

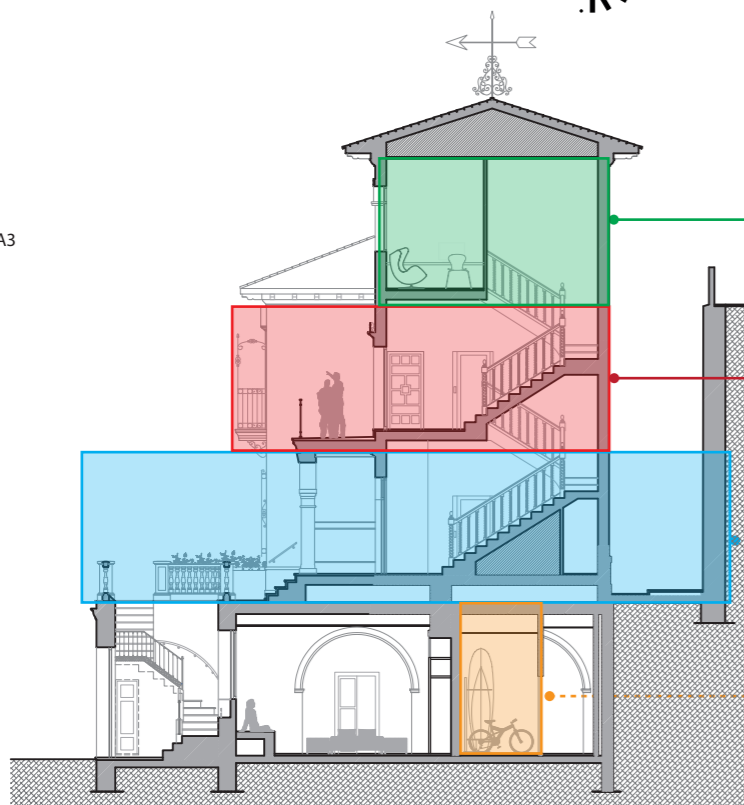

Plano 1/2

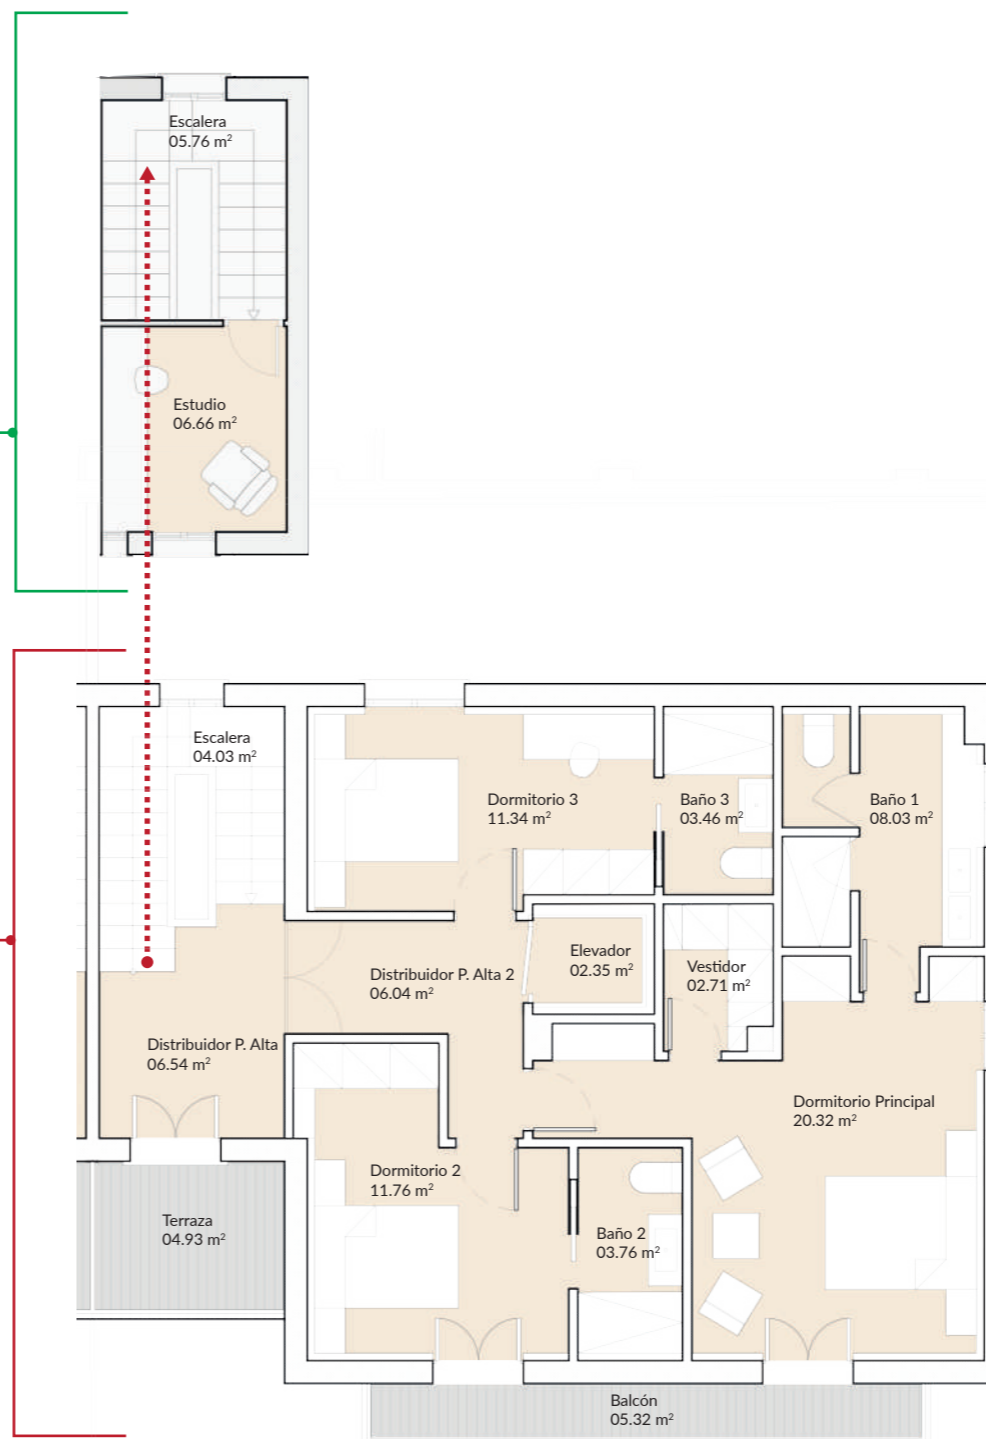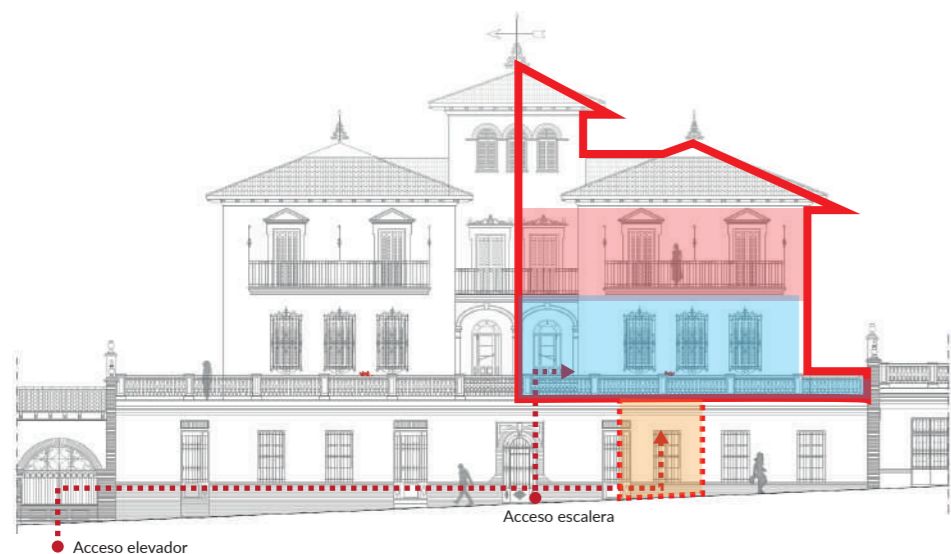

comercializa: **ADENDIA**



Promueve: Oriented Solutions, S.L. B87344636 inscrita al tomo 33667, folio 208, Hoja M-606041, inscripción 5ª