



Superficie útil de vivienda 187,37 m²
 Superficie construida cerrada de vivienda 242,11 m²
 Superficie construida de vivienda con P.P.Z.C. 261,79 m²

Superficie útil de vivienda Decreto 218/2005 206,11 m²
 Superficie construida de vivienda Decreto 218/2005 280,53 m²
Superficies definidas en el DECRETO 218/2005, de 11 de octubre, por el que se aprueba el Reglamento de información al consumidor en la compraventa y arrendamiento de viviendas en Andalucía

● Superficie útil planta baja 08,97 m²
 ● Superficie construida planta baja 11,54 m²
 Superficie útil de espacios exteriores total 151,81 m²

● Superficie útil planta primera 85,64 m²
 ● Superficie construida planta primera 108,35 m²




Be Grand®
 El Limonar

SR 17, VIVIENDA PRIMERO IZQUIERDA 1/2





MÁS INFORMACIÓN:



ESCALA 1:100 / A3

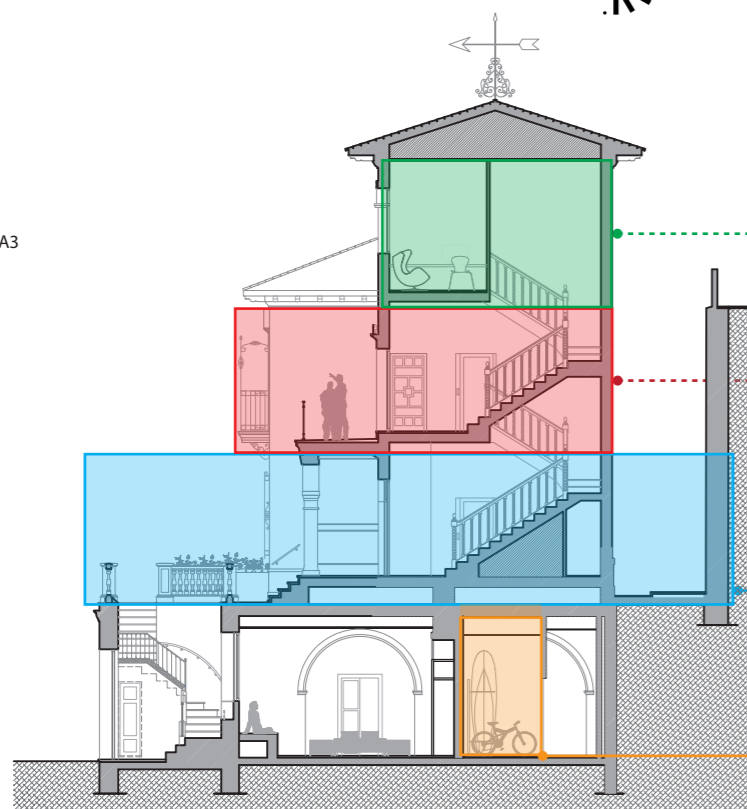

Plano 2/2

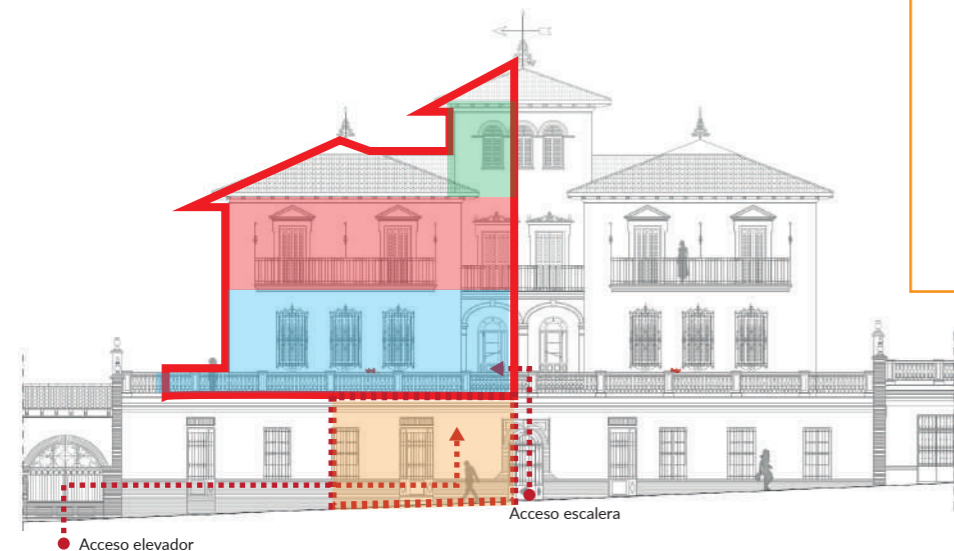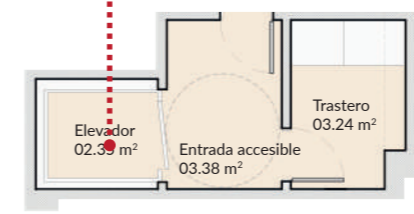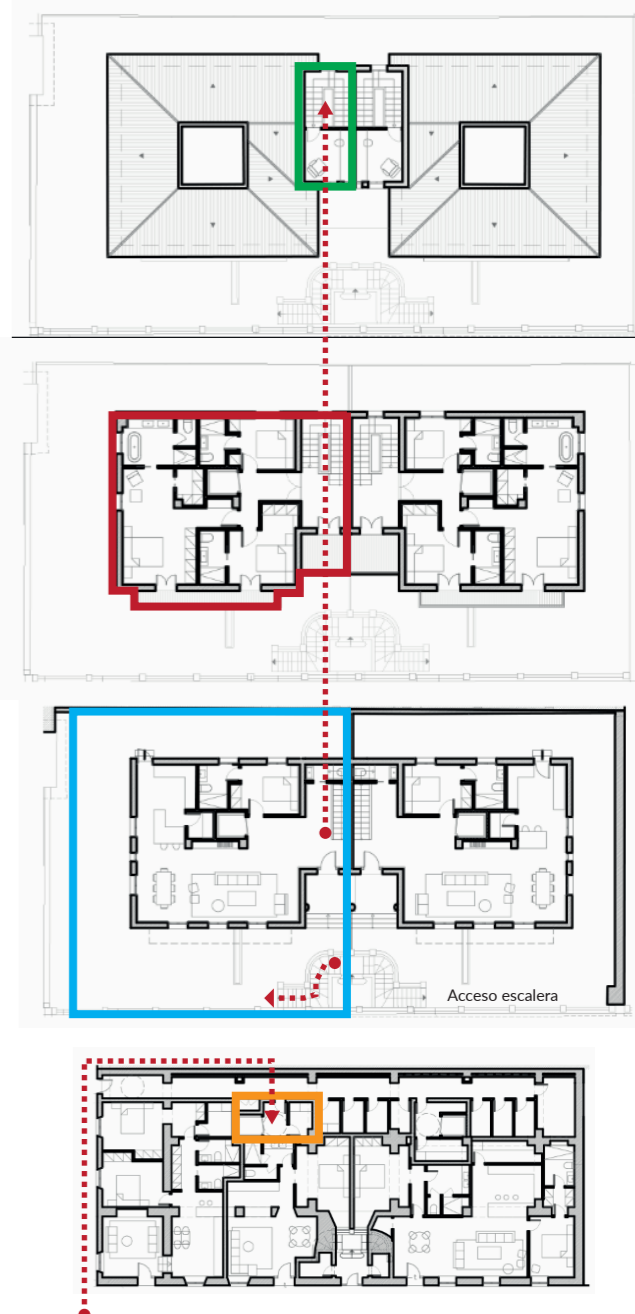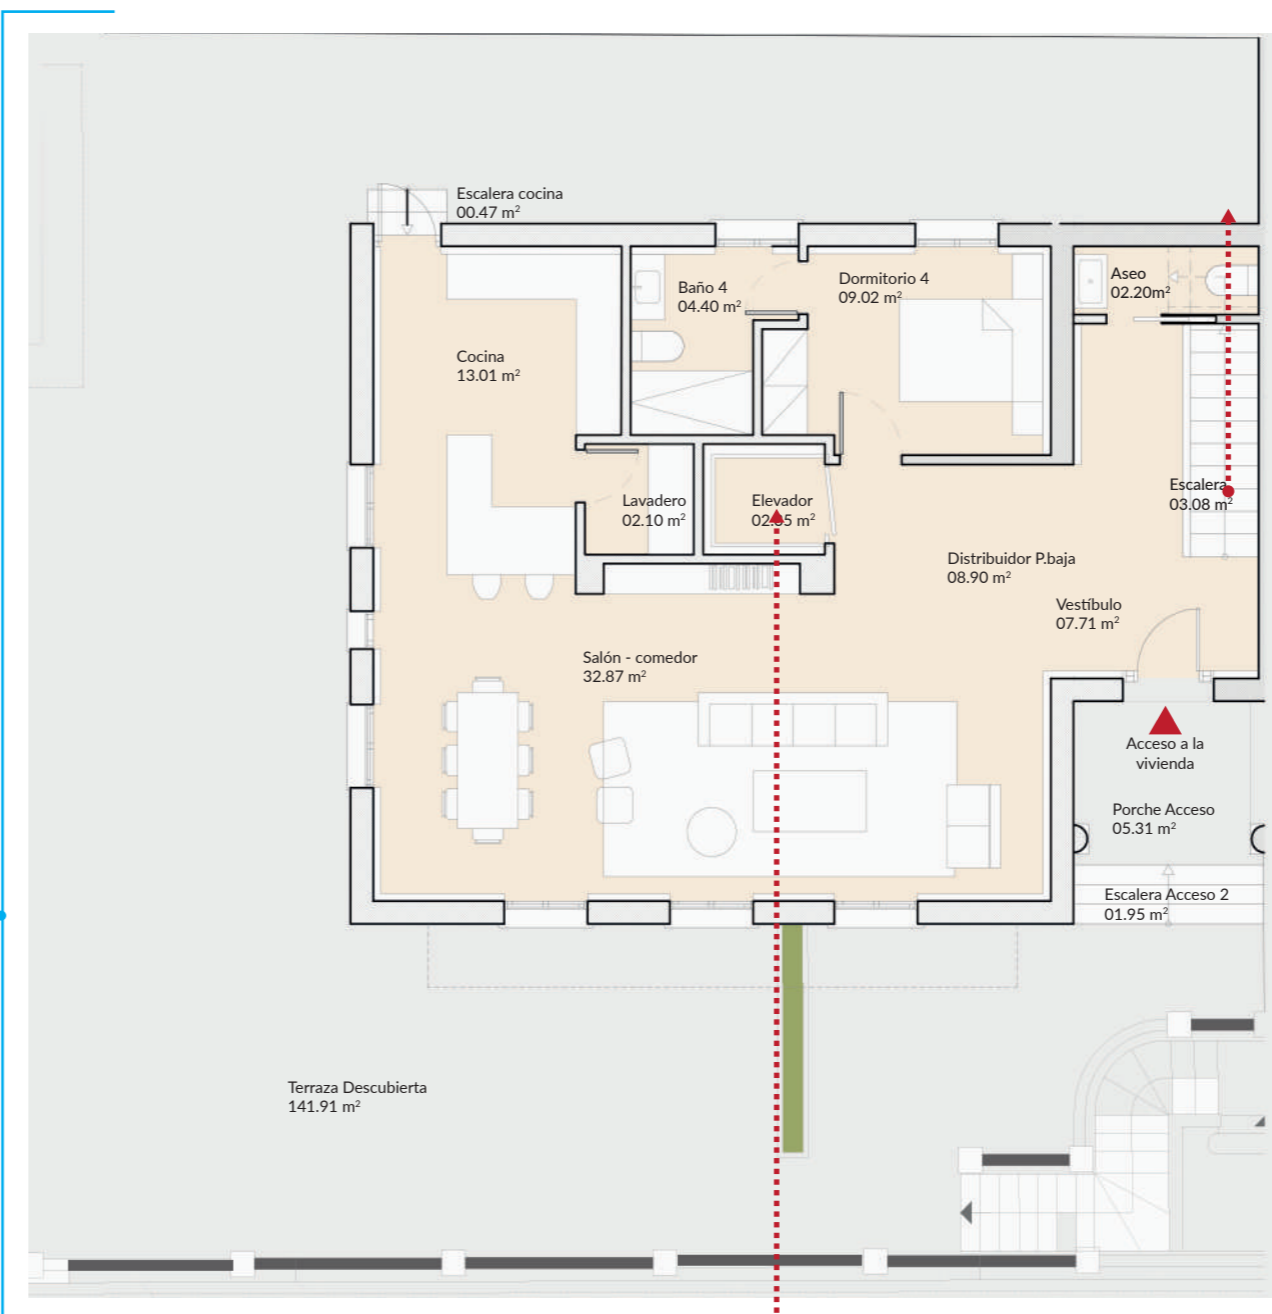

comercializa: **ADENDIA**



Promueve: Oriented Solutions, S.L. B87344636 inscrita al tomo 33667, folio 208, Hoja M-606041, inscripción 5ª



Superficie útil de vivienda 187,37 m²
 Superficie construida cerrada de vivienda 242,11 m²
 Superficie construida de vivienda con P.P.Z.C. 261,79 m²

Superficie útil de vivienda Decreto 218/2005 206,11 m²
 Superficie construida de vivienda Decreto 218/2005 280,53 m²
Superficies definidas en el DECRETO 218/2005, de 11 de octubre, por el que se aprueba el Reglamento de información al consumidor en la compraventa y arrendamiento de viviendas en Andalucía

● Superficie útil planta baja 80,34 m²
 ● Superficie construida planta baja 104,33 m²
 Superficie útil de espacios exteriores total 151,81 m²

● Superficie útil planta primera 12,42 m²
 ● Superficie construida planta primera 17,89 m²




Be Grand®
El Limonar

SR 17, VIVIENDA PRIMERO IZQUIERDA 2/2




MÁS INFORMACIÓN:



ESCALA 1:100 / A3

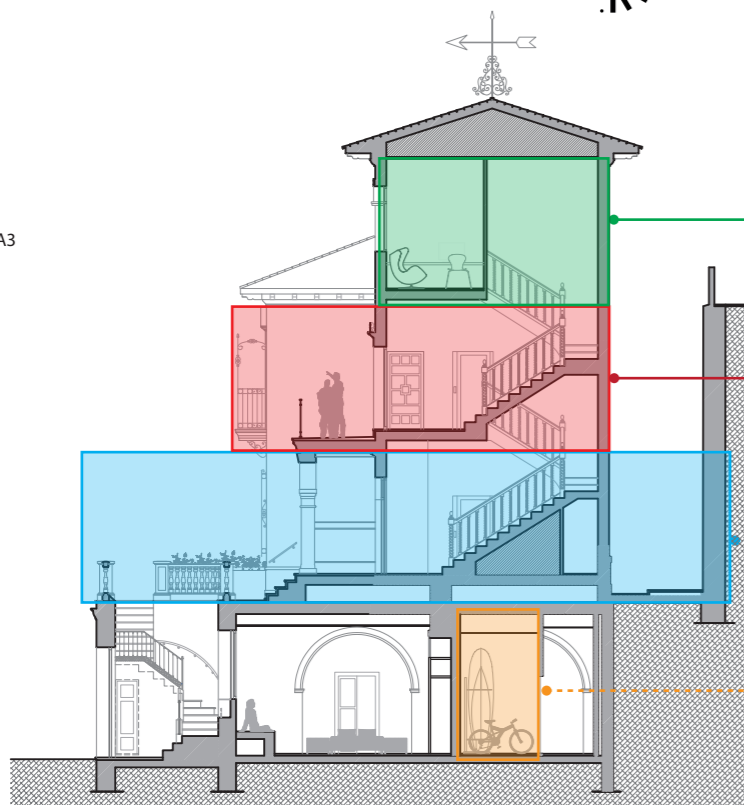

Plano 1/2

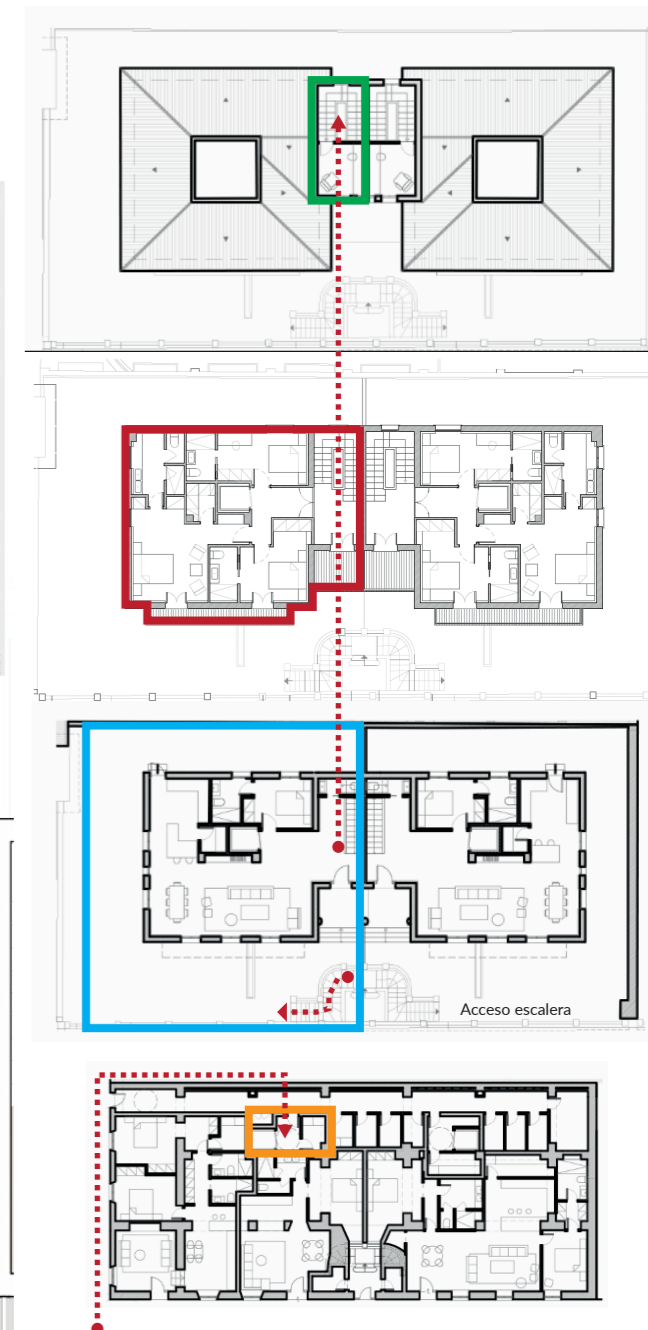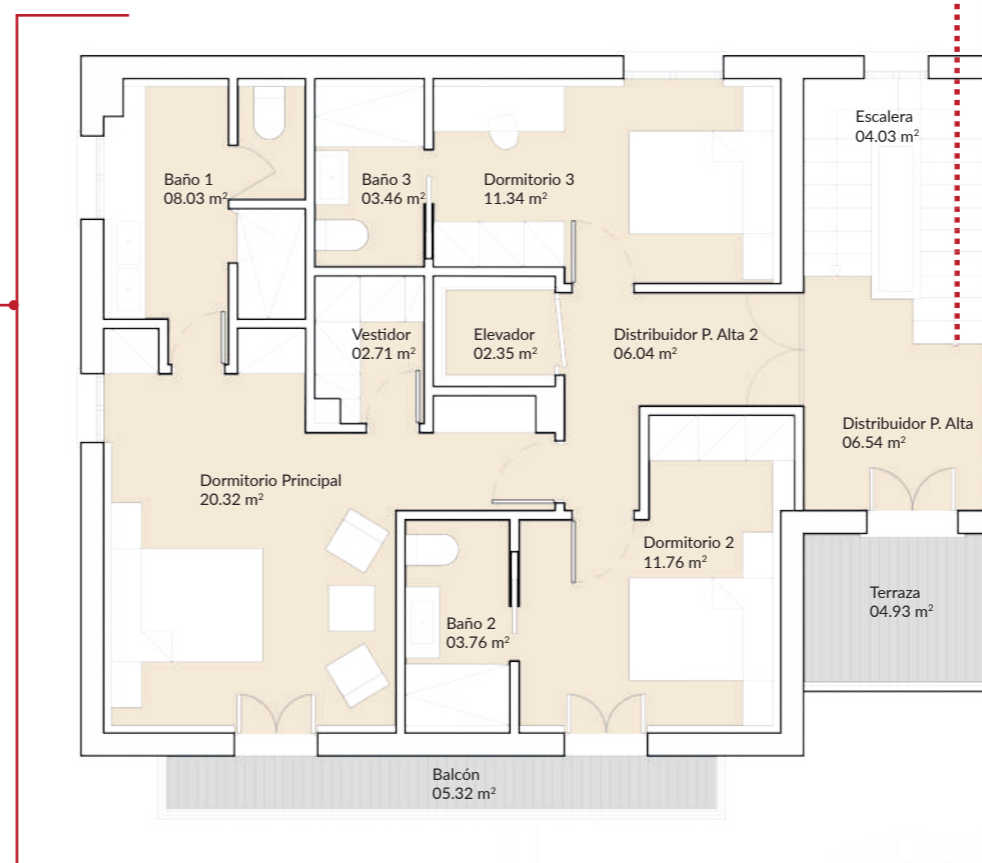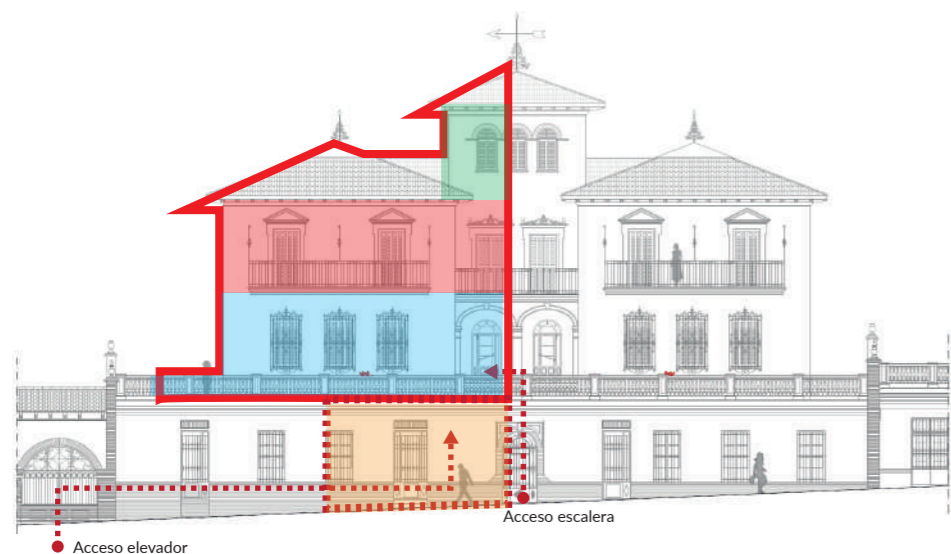

comercializa: **ADENDIA**



Promueve: Oriented Solutions, S.L. B87344636 inscrita al tomo 33667, folio 208, Hoja M-606041, inscripción 5ª