




91 209 32 80
www.gilmar.es

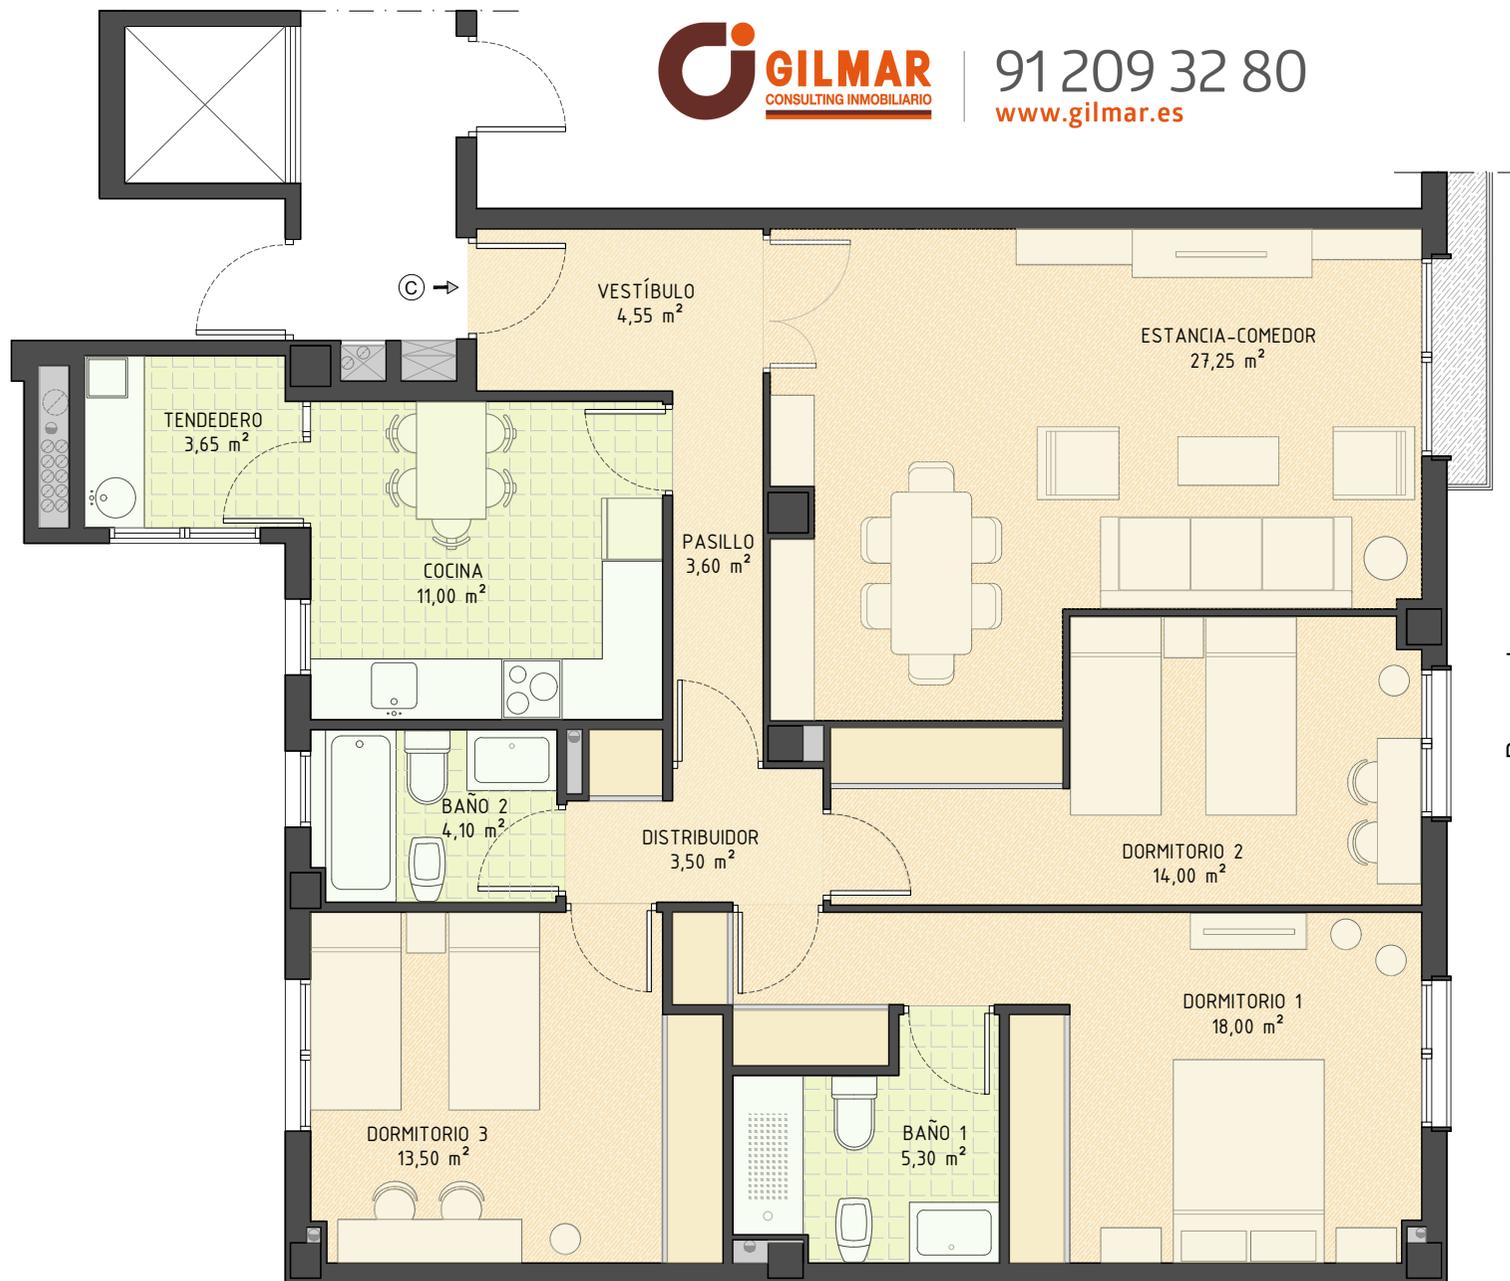


PLANTA PRIMERA

VIVIENDA 10C

| SUPERFICIES CONSTRUIDAS | |
|-------------------------|-----------------------------|
| VIVIENDA | 122,00 M ² |
| E. COMUNES | 21,20 M ² |
| TOTAL | 143,20 M² |
| TRASTERO | Nº 3 |

PASEO IMPERIAL

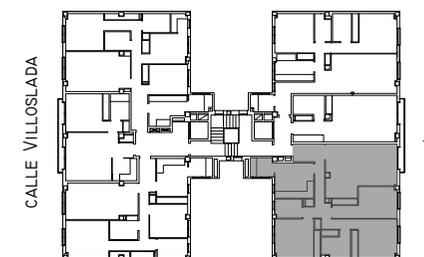

ESCALA 1/75



El mobiliario representado no forma parte del contrato.
Las superficies y medidas son los proyectados, sujetos a posibles modificaciones por exigencias técnicas o jurídicas.