



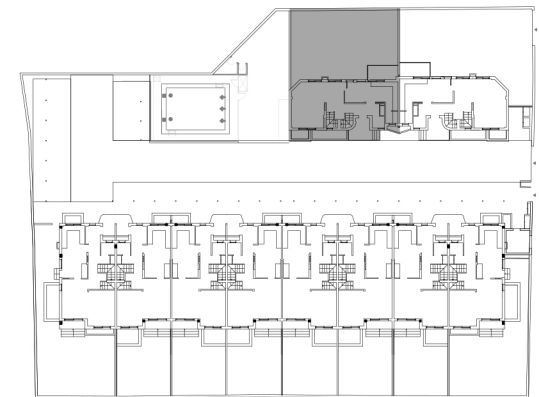


91 209 32 80
PROMOCIONES@GILMAR.ES

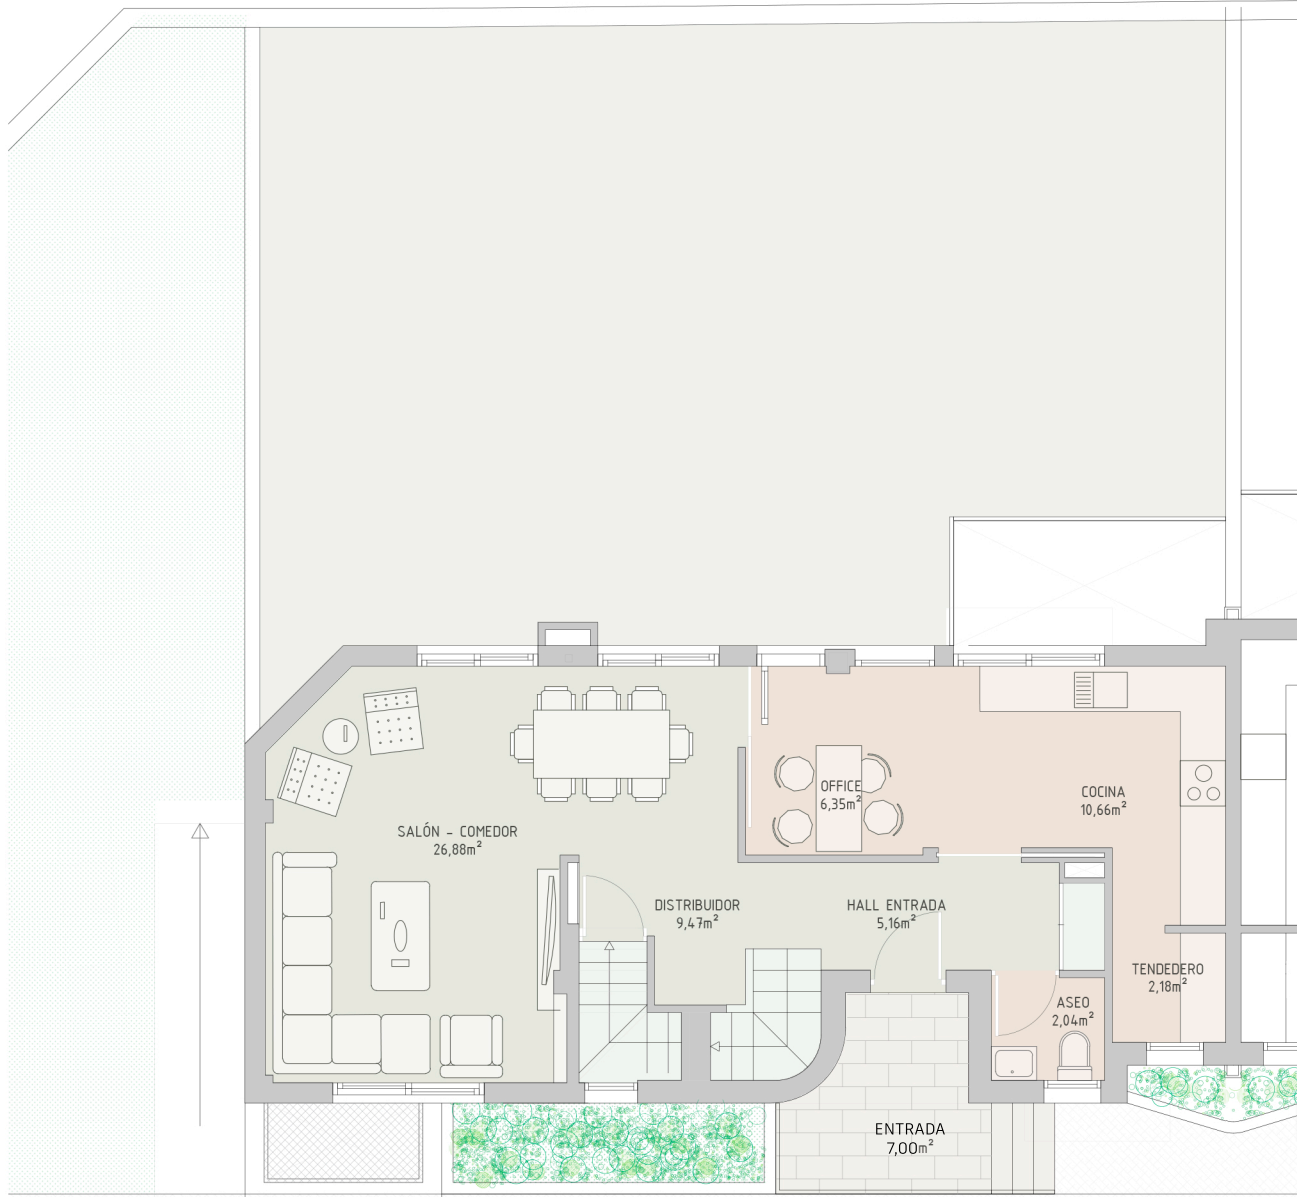


TRAVESÍA HERMANOS SAN ROMÁN

PLANTA BAJA
Vivienda 2

SUPERFICIE PARCELA	203 m ²
SUPERFICIE CONSTR. P. BAJA	78.24 m ²
SUPERFICIE CONSTR. TOTAL VIV.	285.63 m ²

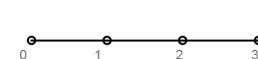


TRAVESÍA SAN ROMÁN 1

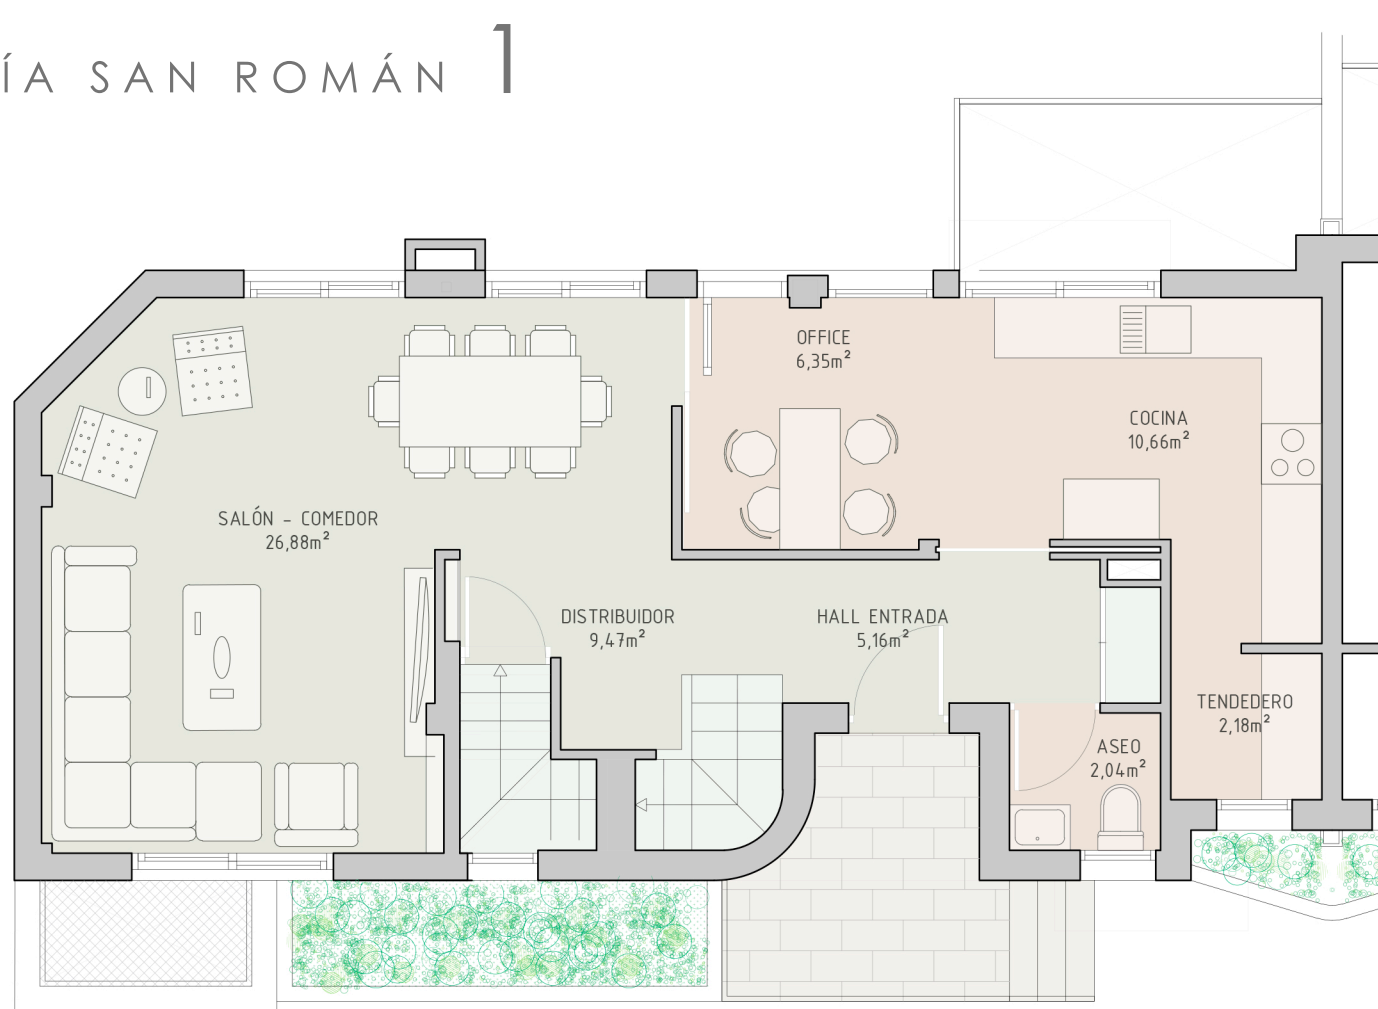

PLANTA BAJA
Vivienda 2



91 209 32 80
PROMOCIONES@GILMAR.ES

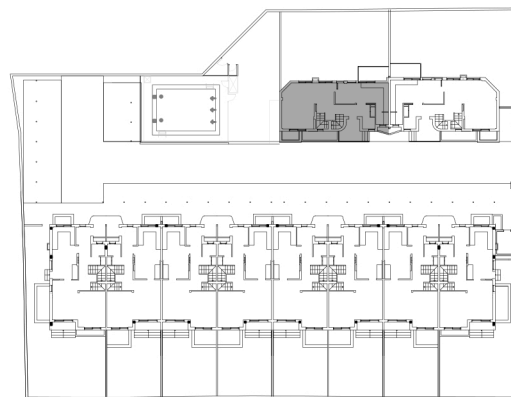


TRAVESÍA HERMANOS SAN ROMÁN

SUPERFICIE PARCELA 203 m²

SUPERFICIE CONSTR. P. BAJA 78.24 m²


SUPERFICIE CONSTR. TOTAL VIV. 285.63 m²

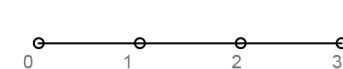

ESCALA 1/75 (DINA A4)

JULIO 2023


TRAVESÍA SAN ROMÁN 1

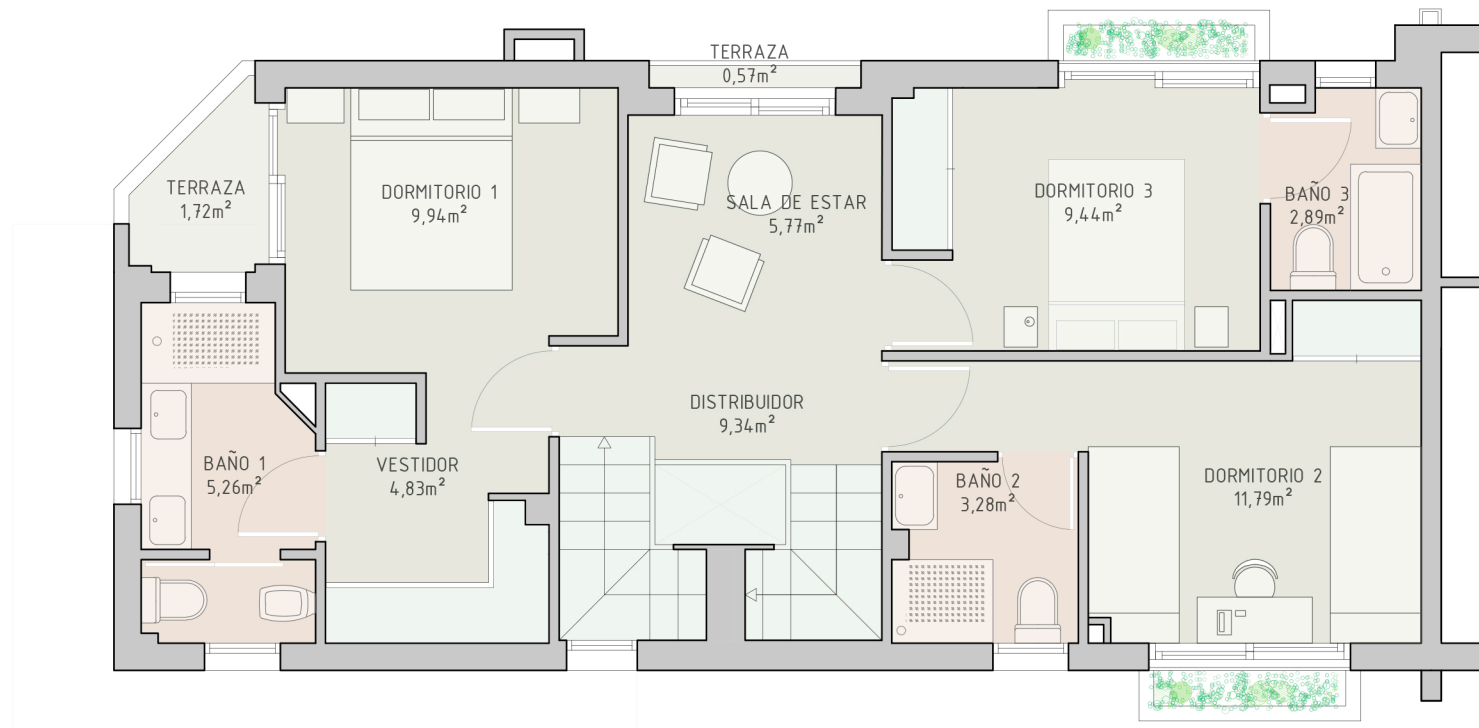

PLANTA PRIMERA
Vivienda 2



91 209 32 80
PROMOCIONES@GILMAR.ES

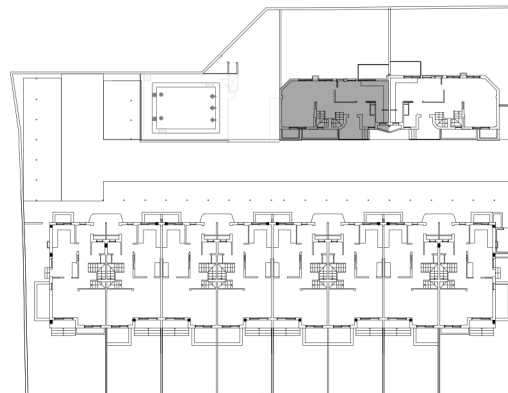


TRAVESÍA HERMANOS SAN ROMÁN

SUPERFICIE PARCELA 203 m²

SUPERFICIE CONSTR. P. PRIMERA 78.24 m²


SUPERFICIE CONSTR. TOTAL VIV. 285.63 m²

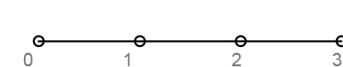

ESCALA 1/75 (DINA A4)

JULIO 2023


TRAVESÍA SAN ROMÁN 1

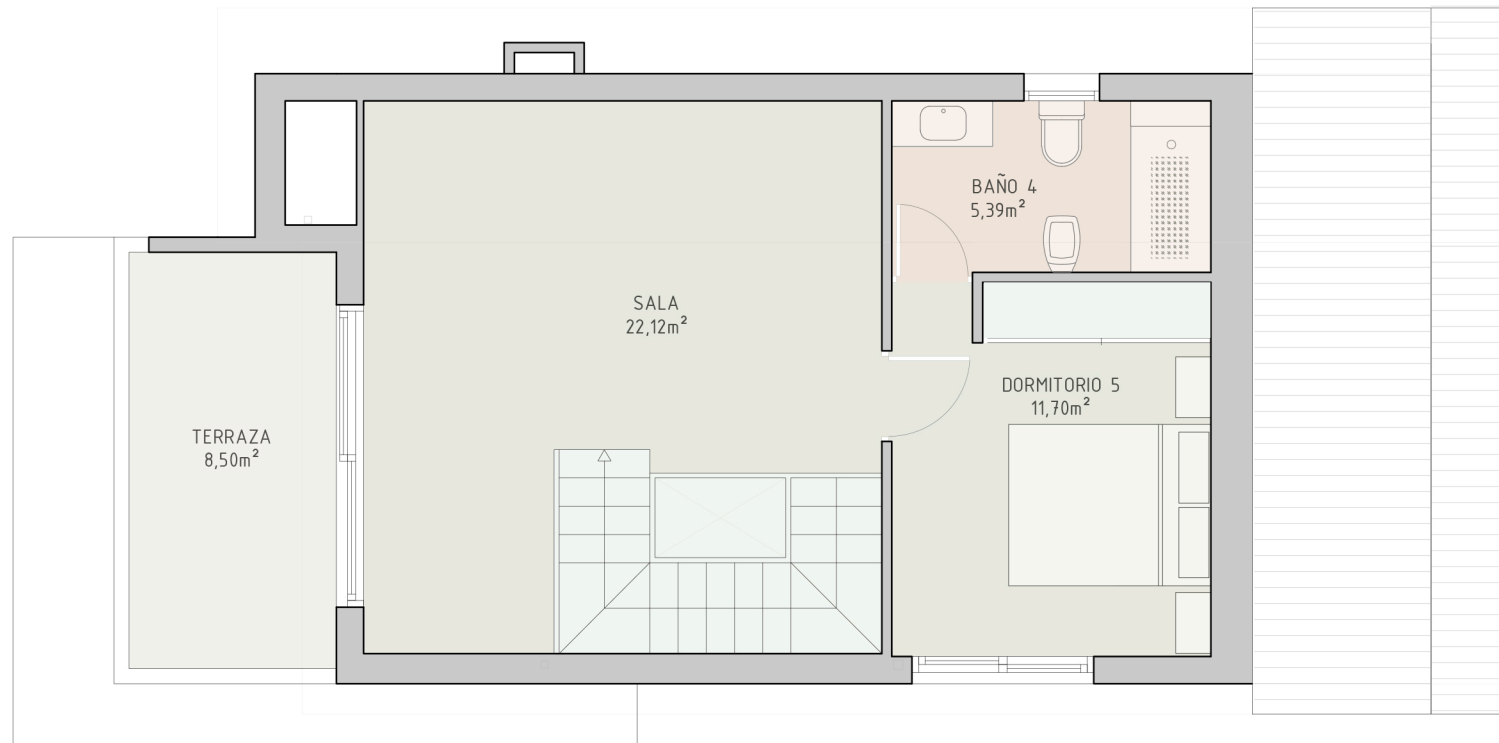

PLANTA BAJO CUBIERTA
Vivienda 2



91 209 32 80
PROMOCIONES@GILMAR.ES

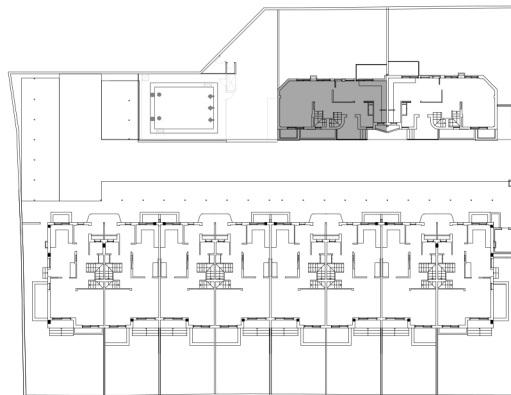


TRAVESÍA HERMANOS SAN ROMÁN

SUPERFICIE PARCELA 203 m²

SUPERFICIE CONSTR. P. BAJO CUBIERTA 52.47 m²


SUPERFICIE CONSTR. TOTAL VIV. 285.63 m²

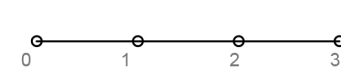

ESCALA 1/75 (DINA A4)

JULIO 2023


TRAVESÍA SAN ROMÁN 1

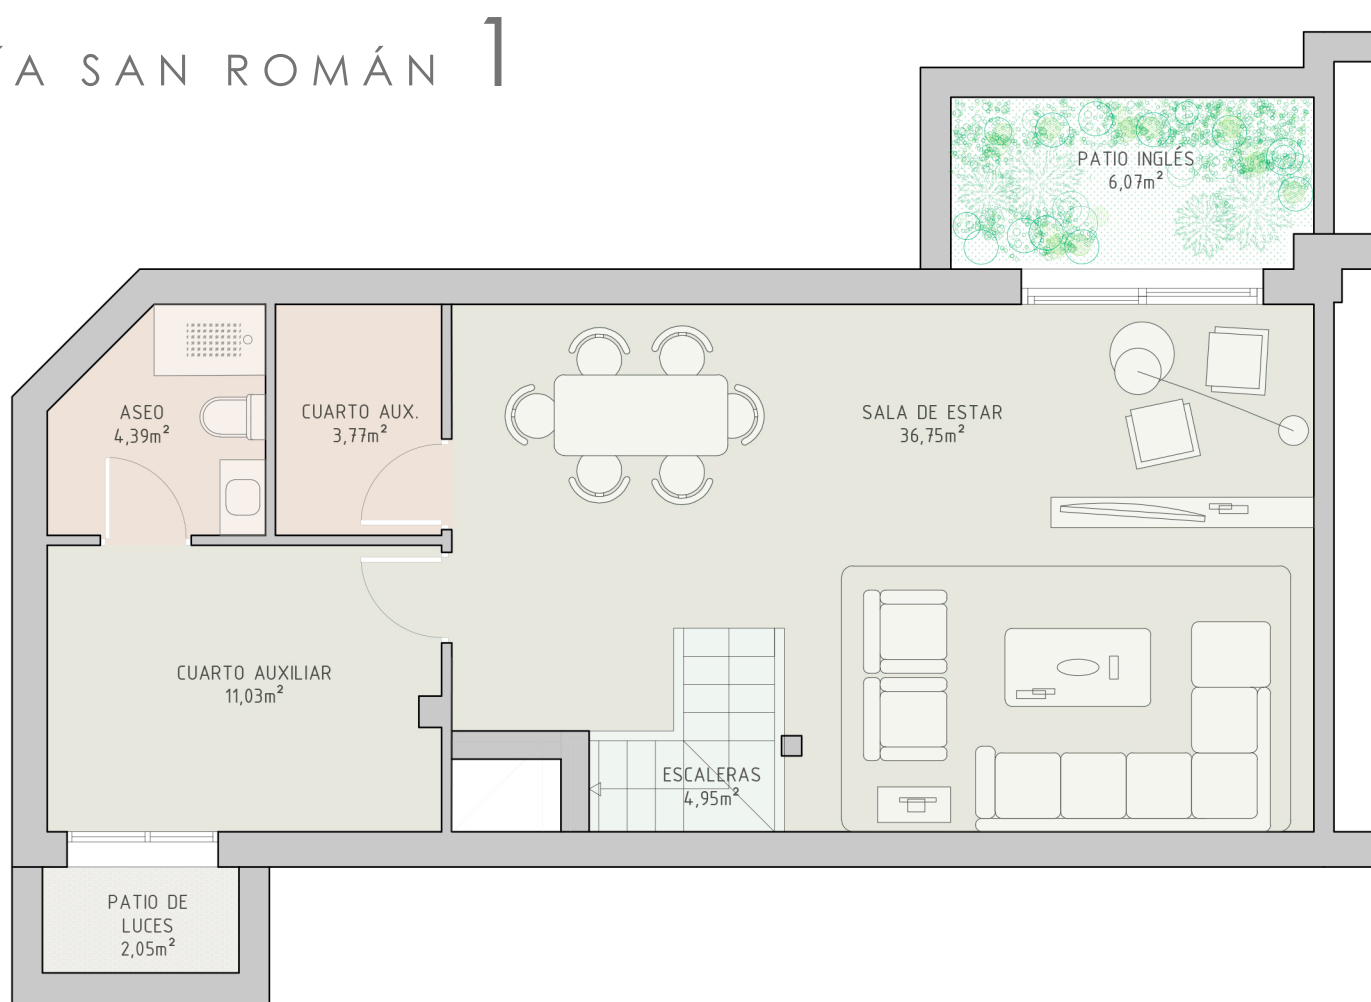

PLANTA SÓTANO
Vivienda 2



91 209 32 80
PROMOCIONES@GILMAR.ES

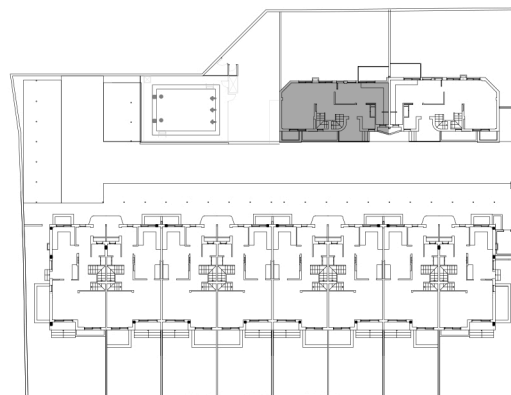


TRAVESÍA HERMANOS SAN ROMÁN

SUPERFICIE PARCELA 203 m²

SUPERFICIE CONSTR. P. SÓTANO 76.68 m²

SUPERFICIE CONSTR. TOTAL VIV. 285.63 m²

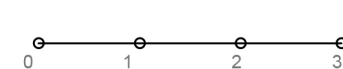

ESCALA 1/75 (DINA A4)

JULIO 2023