



TRAVESÍA SAN ROMÁN 1

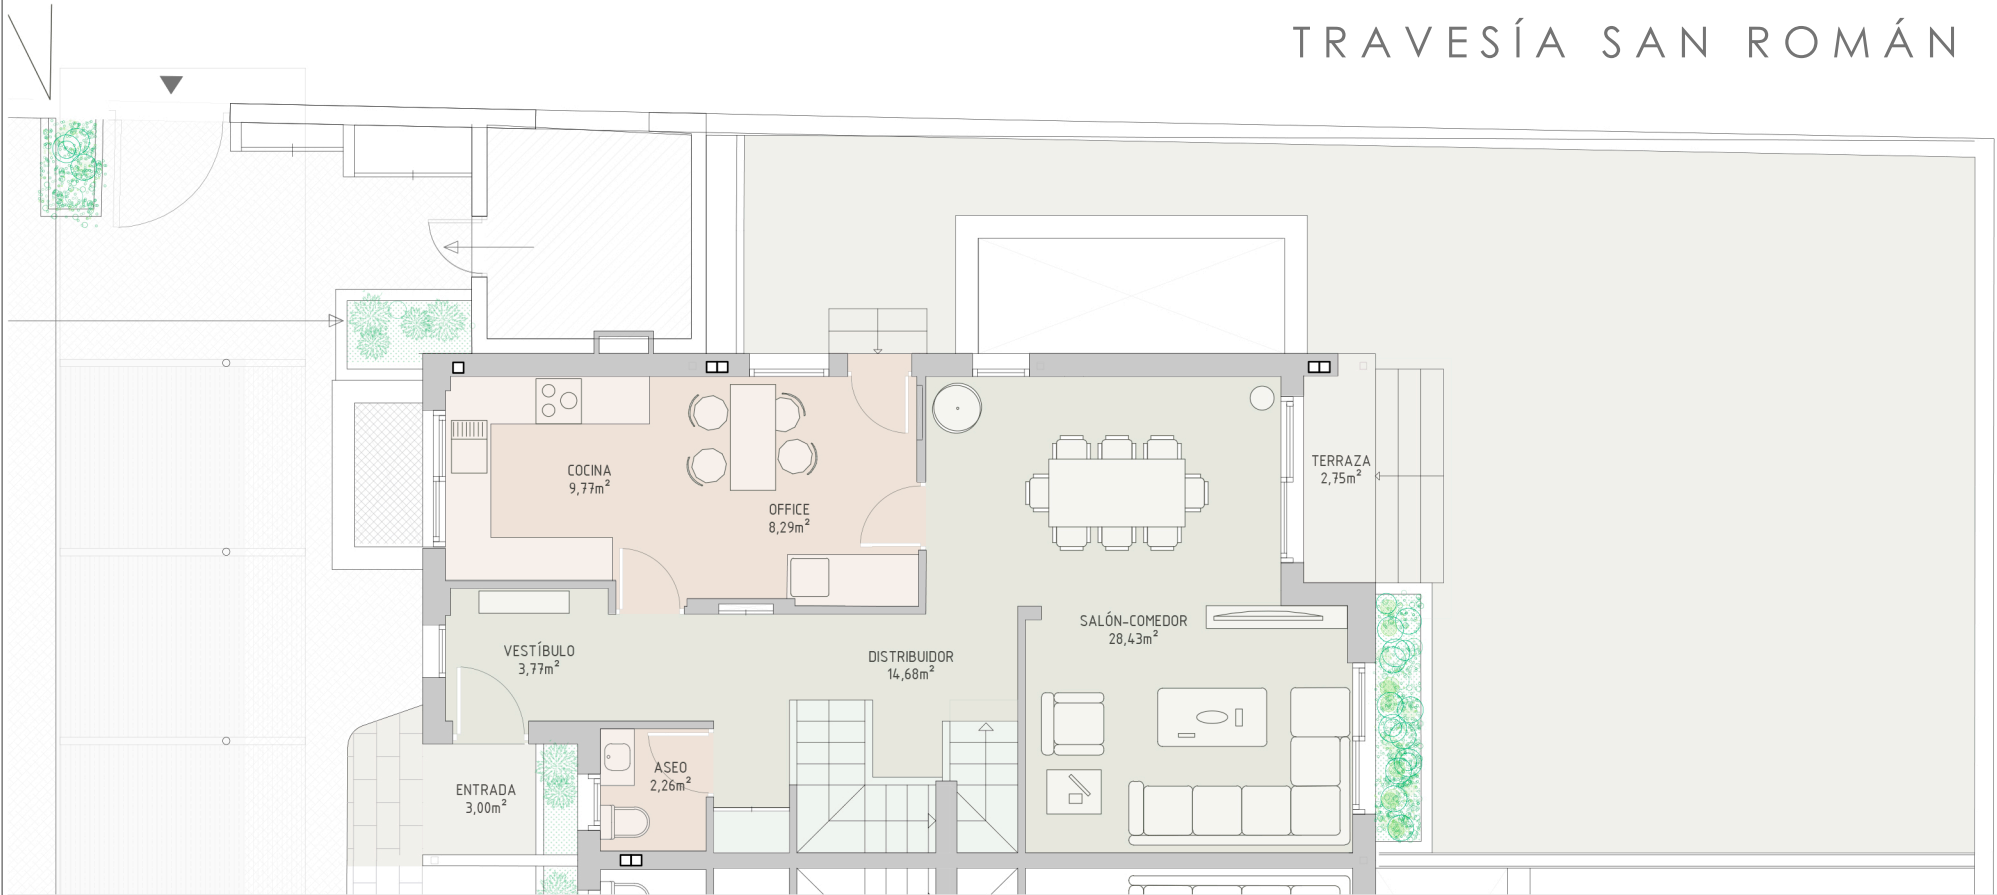

PLANTA BAJA
Vivienda 3



91 209 32 80
PROMOCIONES@GILMAR.ES

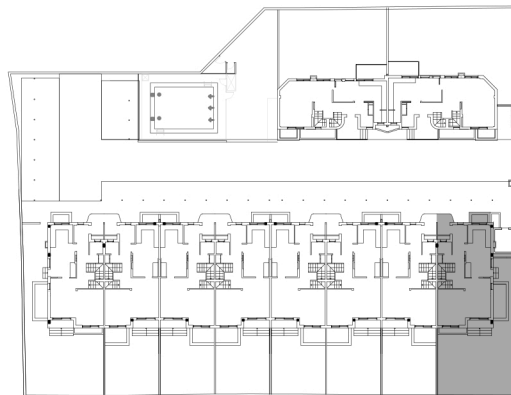

TRAVESÍA HERMANOS SAN ROMÁN

SUPERFICIE PARCELA 197 m²

SUPERFICIE CONSTR. P. BAJA 85.10 m²


SUPERFICIE CONSTR. TOTAL VIV. 290.46 m²



ESCALA 1/100 (DINA A4)

JULIO 2023


TRAVESÍA SAN ROMÁN 1

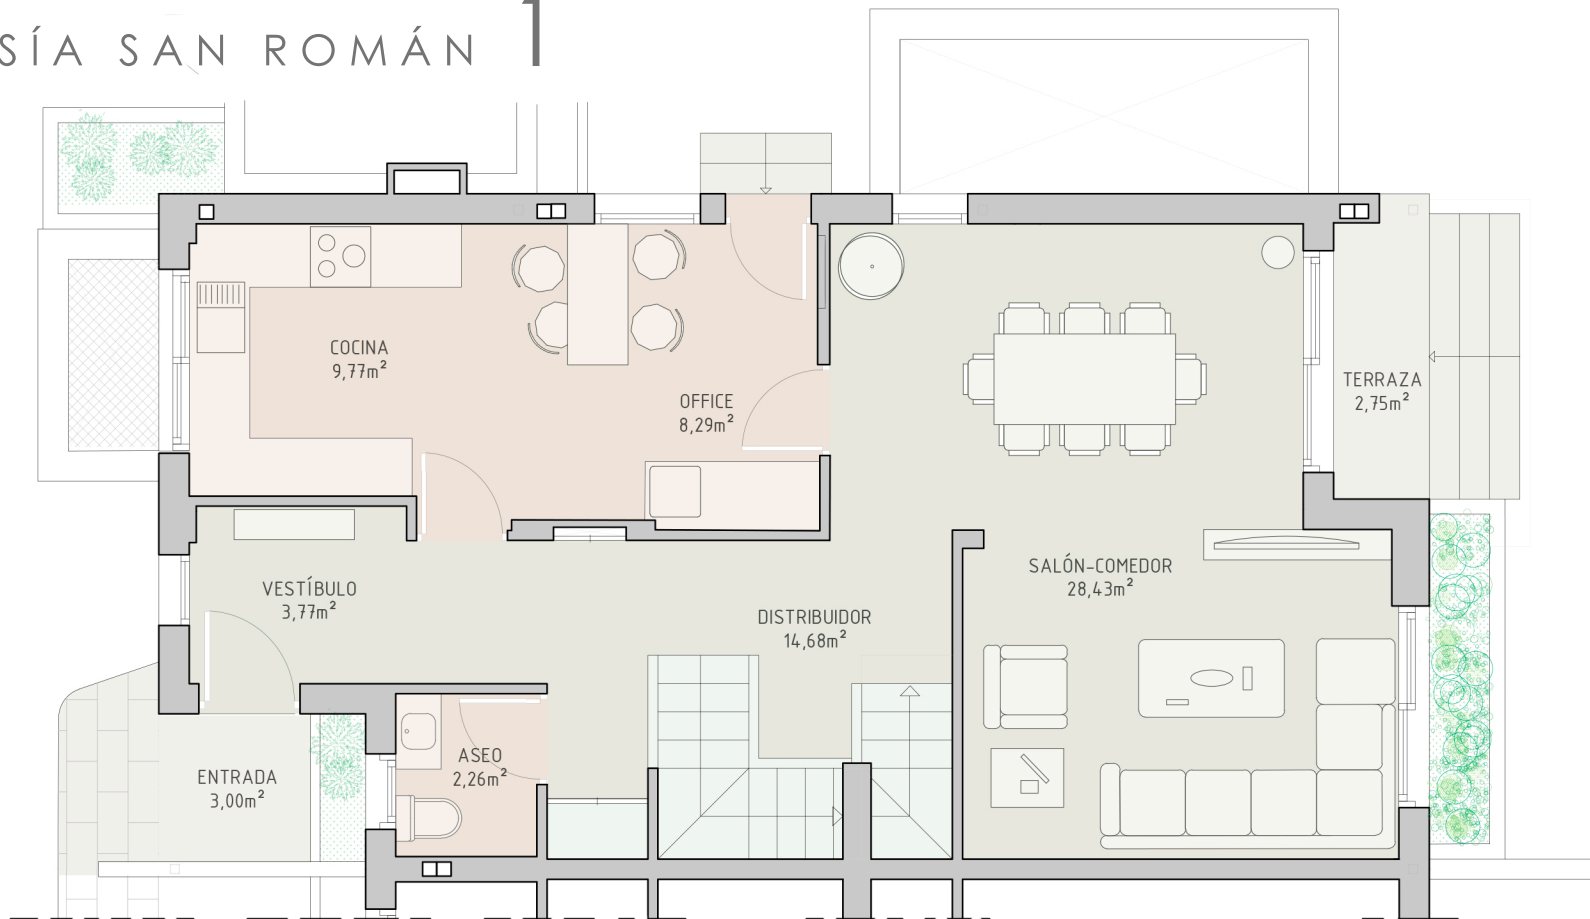

PLANTA BAJA
Vivienda 3




91 209 32 80
PROMOCIONES@GILMAR.ES

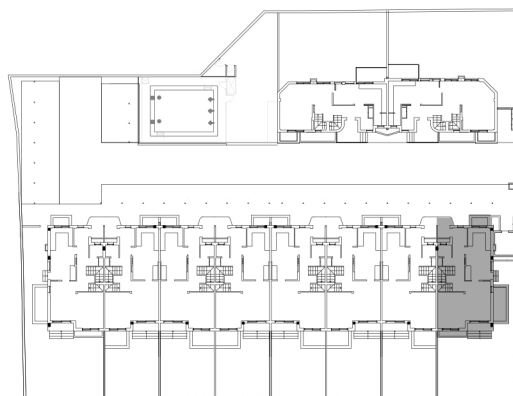

TRAVESÍA HERMANOS SAN ROMÁN


SUPERFICIE PARCELA	197 m ²
SUPERFICIE CONSTR. P. BAJA	85.10 m ²
SUPERFICIE CONSTR. TOTAL VIV.	290.46 m ²

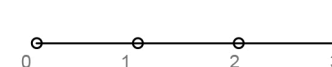

ESCALA 1/75 (DINA A4)

JULIO 2023


TRAVESÍA SAN ROMÁN 1

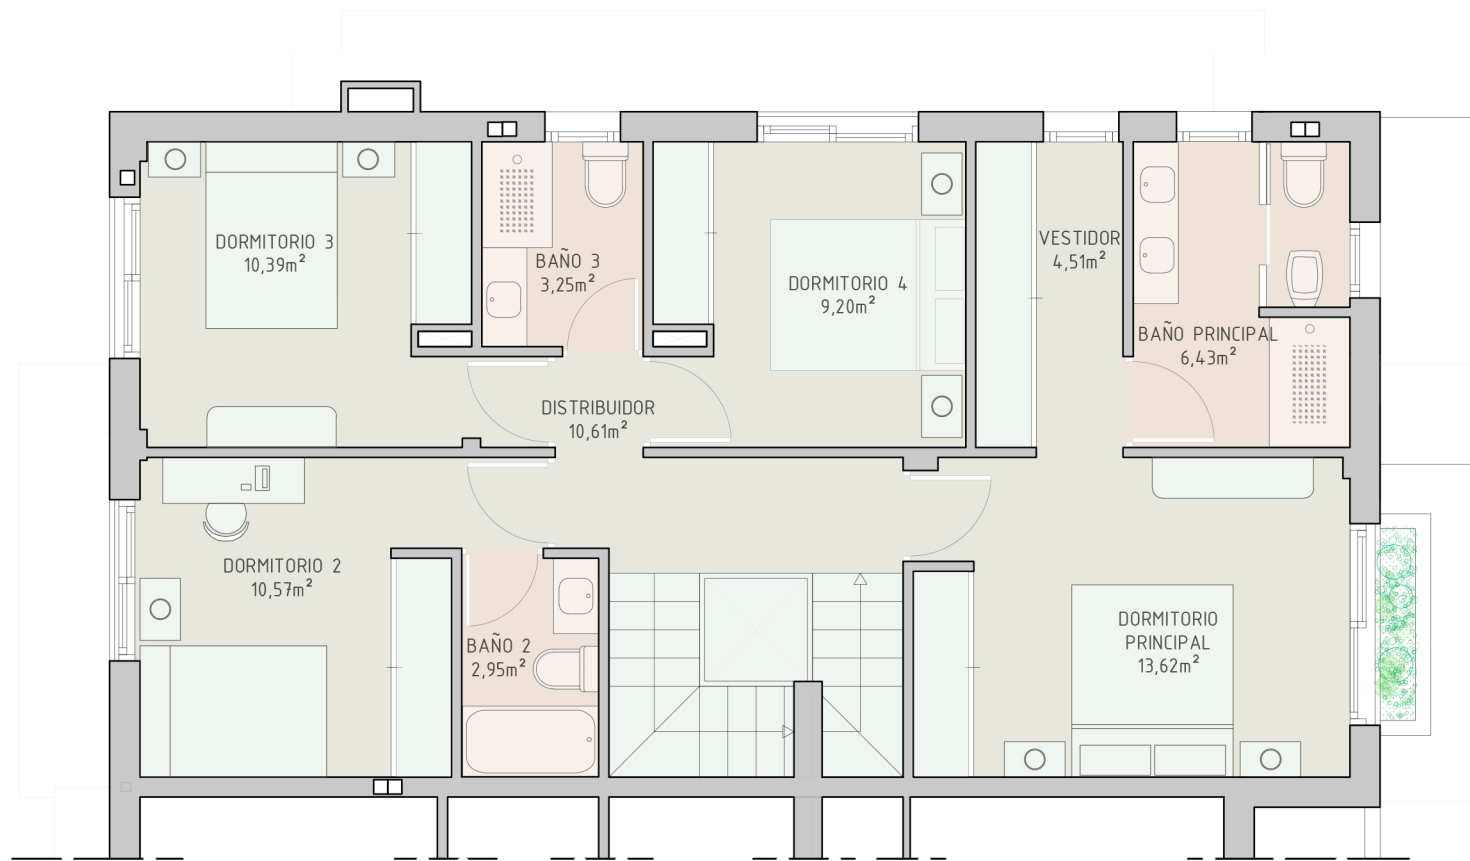

PLANTA PRIMERA
Vivienda 3



91 209 32 80
PROMOCIONES@GILMAR.ES

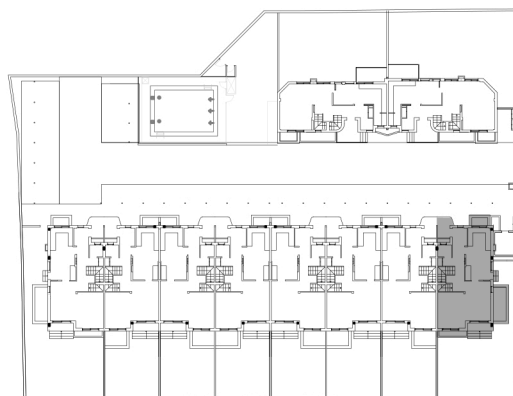


TRAVESÍA HERMANOS SAN ROMÁN

SUPERFICIE PARCELA 197 m²

SUPERFICIE CONSTR. P. PRIMERA 85.10 m²

SUPERFICIE CONSTR. TOTAL VIV. 290.46 m²

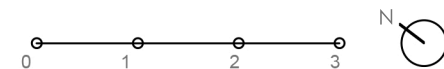

ESCALA 1/75 (DINA A4)

JULIO 2023


TRAVESÍA SAN ROMÁN 1



PLANTA BAJO CUBIERTA
Vivienda 3



91 209 32 80
PROMOCIONES@GILMAR.ES

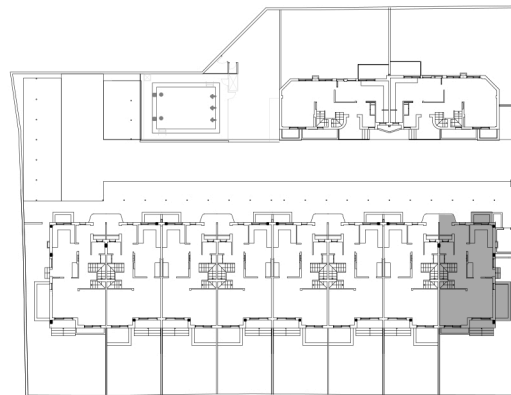


TRAVESÍA HERMANOS SAN ROMÁN

SUPERFICIE PARCELA 197 m²

SUPERFICIE CONSTR. P. BAJO CUBIERTA 35.16 m²


SUPERFICIE CONSTR. TOTAL VIV. 290.46 m²

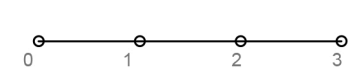

ESCALA 1/75 (DINA A4)

JULIO 2023


TRAVESÍA SAN ROMÁN 1

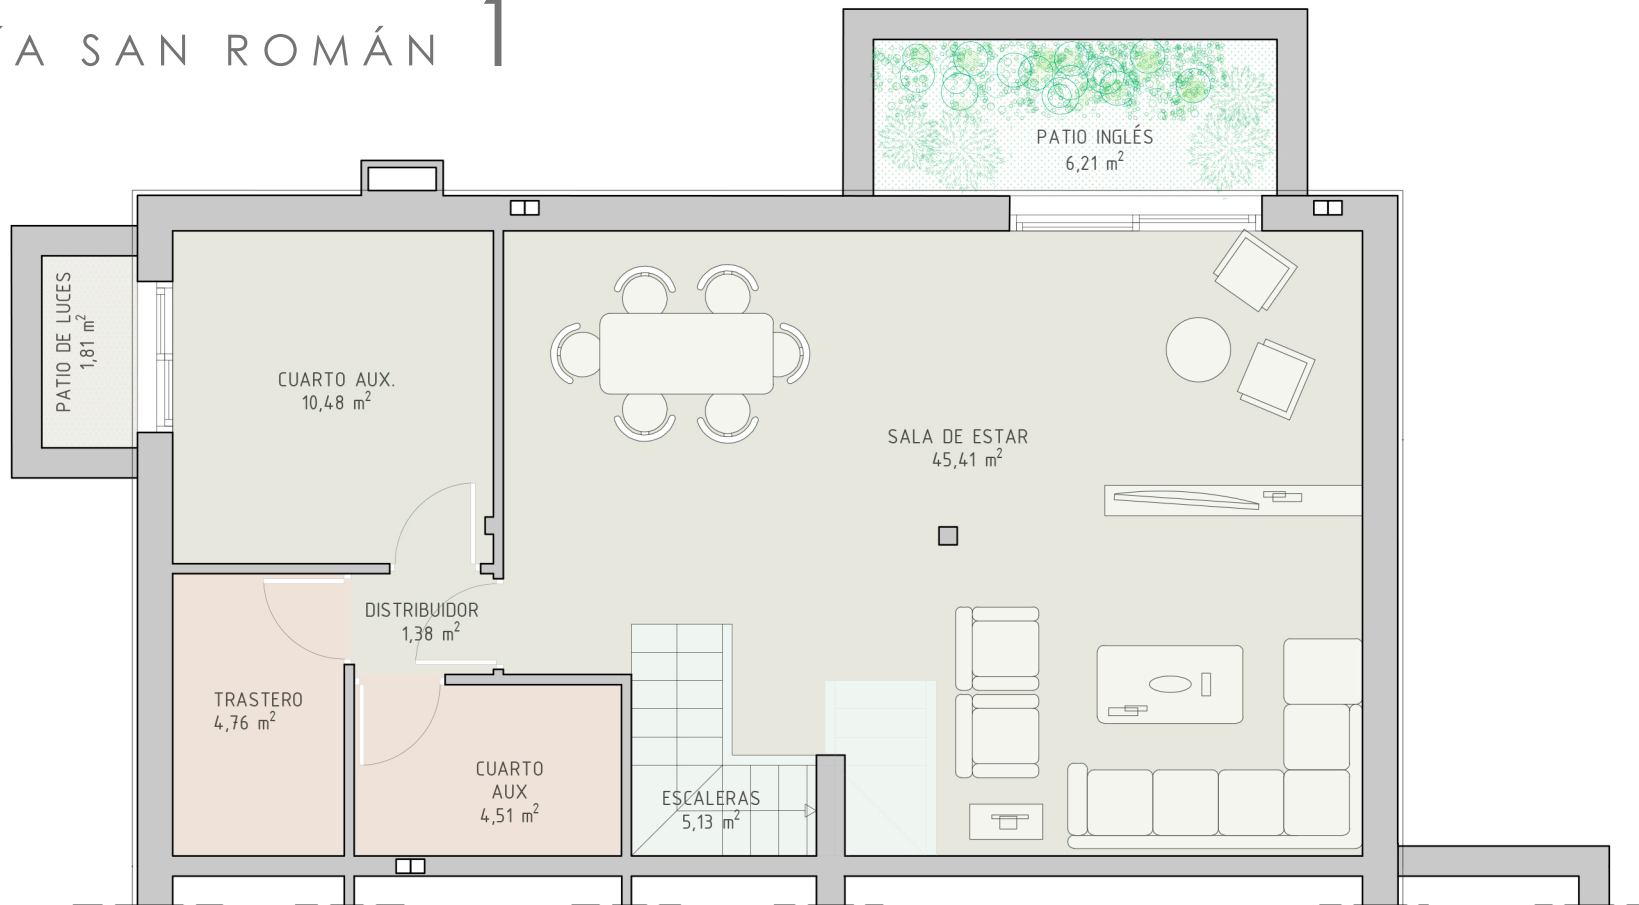

PLANTA SÓTANO
Vivienda 3



91 209 32 80
PROMOCIONES@GILMAR.ES

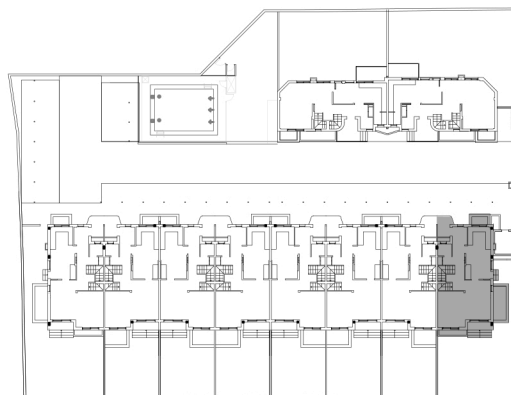


TRAVESÍA HERMANOS SAN ROMÁN

SUPERFICIE PARCELA 197 m²

SUPERFICIE CONSTR. P. SÓTANO 85.10 m²

SUPERFICIE CONSTR. TOTAL VIV. 290.46 m²

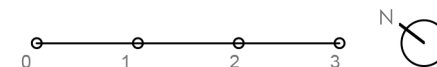

ESCALA 1/75 (DINA A4)

JULIO 2023