



TRAVESÍA SAN ROMÁN 1

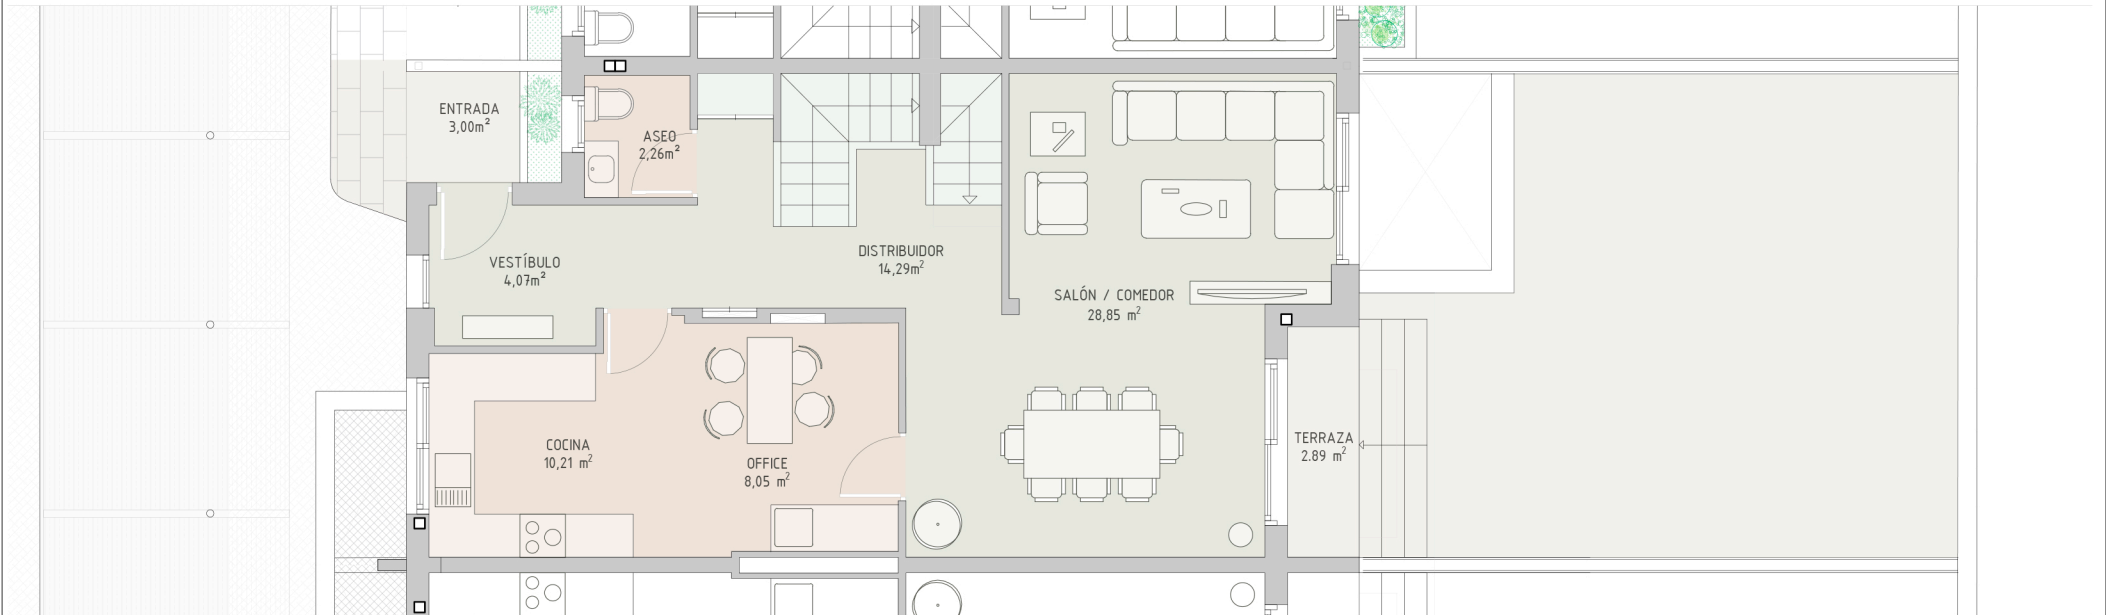

PLANTA BAJA
Viviendas 4,6 y 8



91 209 32 80
PROMOCIONES@GILMAR.ES

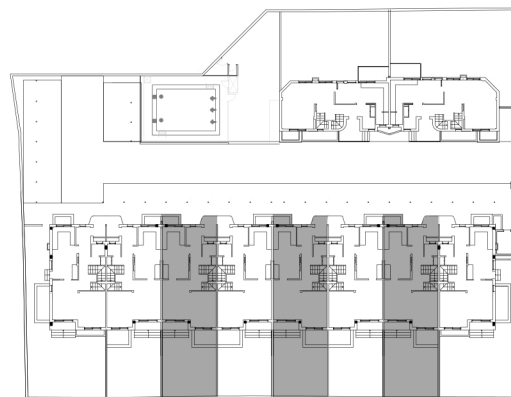


TRAVESÍA HERMANOS SAN ROMÁN

SUPERFICIE PARCELA 144 m²

SUPERFICIE CONSTR. P. BAJA 83.81 m²


SUPERFICIE CONSTR. TOTAL VIV. 293.30 m²

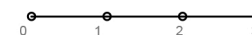

ESCALA 1/100 (DINA A4)

JULIO 2023


TRAVESÍA SAN ROMÁN 1

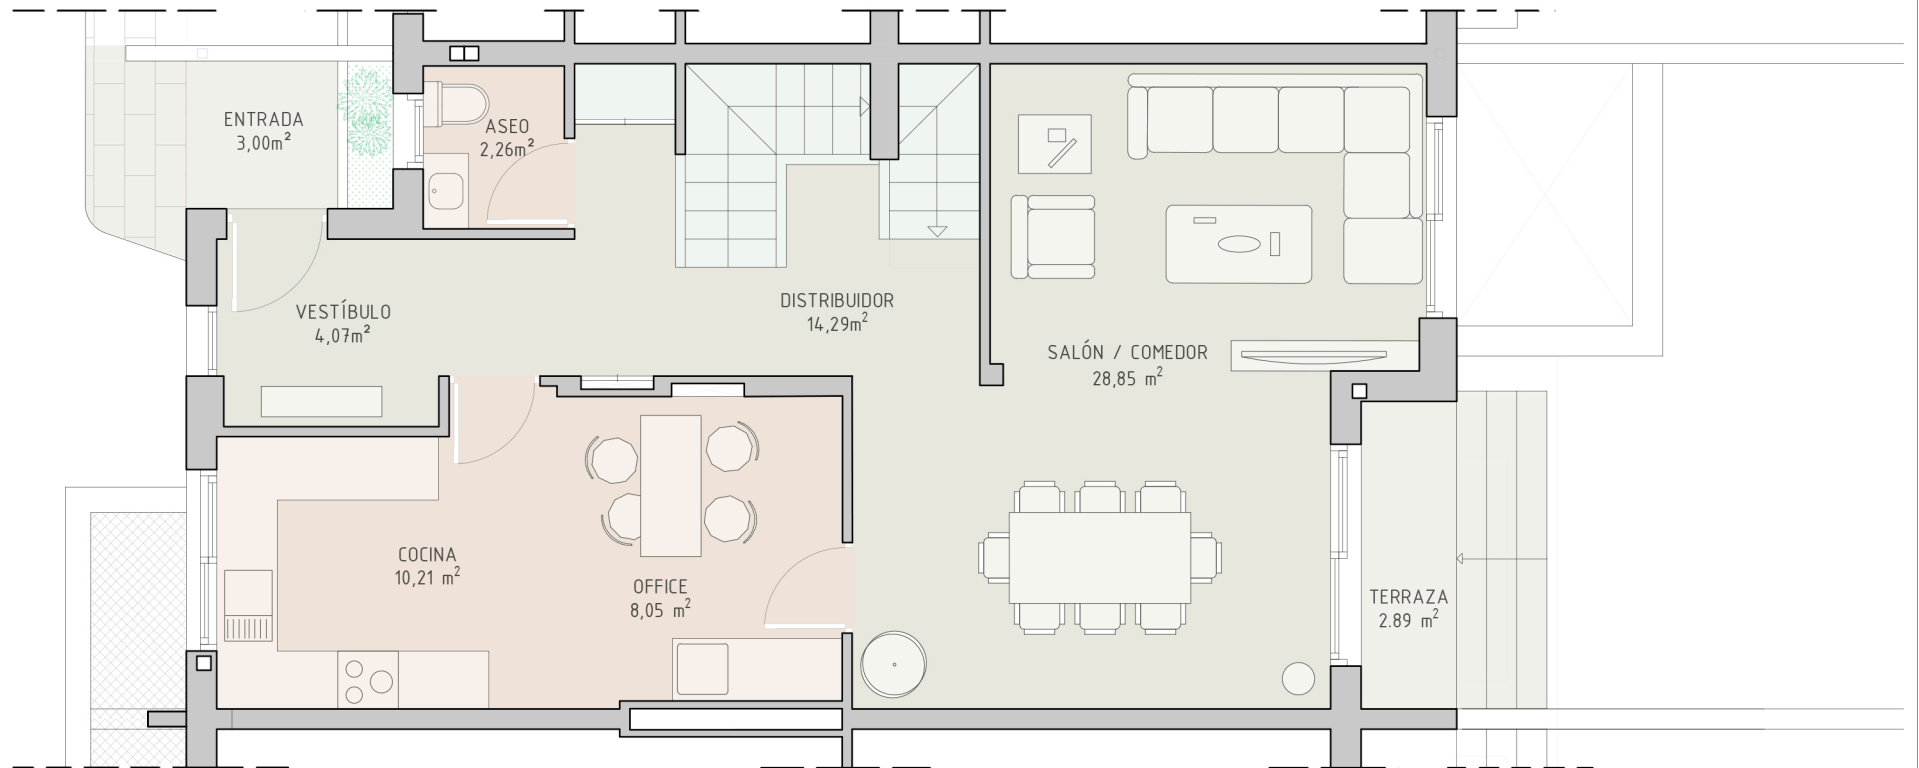

PLANTA BAJA
Viviendas 4,6 y 8



91 209 32 80
PROMOCIONES@GILMAR.ES

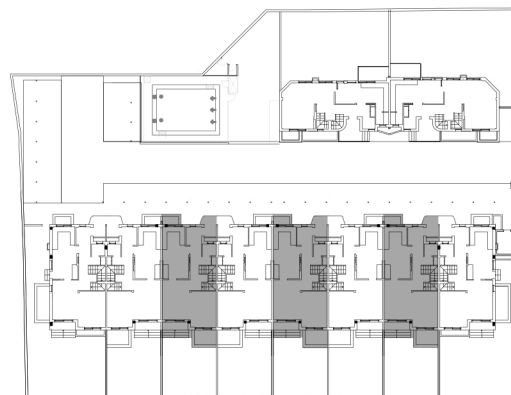


TRAVESÍA HERMANOS SAN ROMÁN

SUPERFICIE PARCELA 144 m²

SUPERFICIE CONSTR. P. BAJA 83,81 m²


SUPERFICIE CONSTR. TOTAL VIV. 293,30 m²

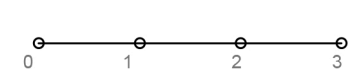

ESCALA 1/75 (DINA A4)

JULIO 2023


TRAVESÍA SAN ROMÁN 1

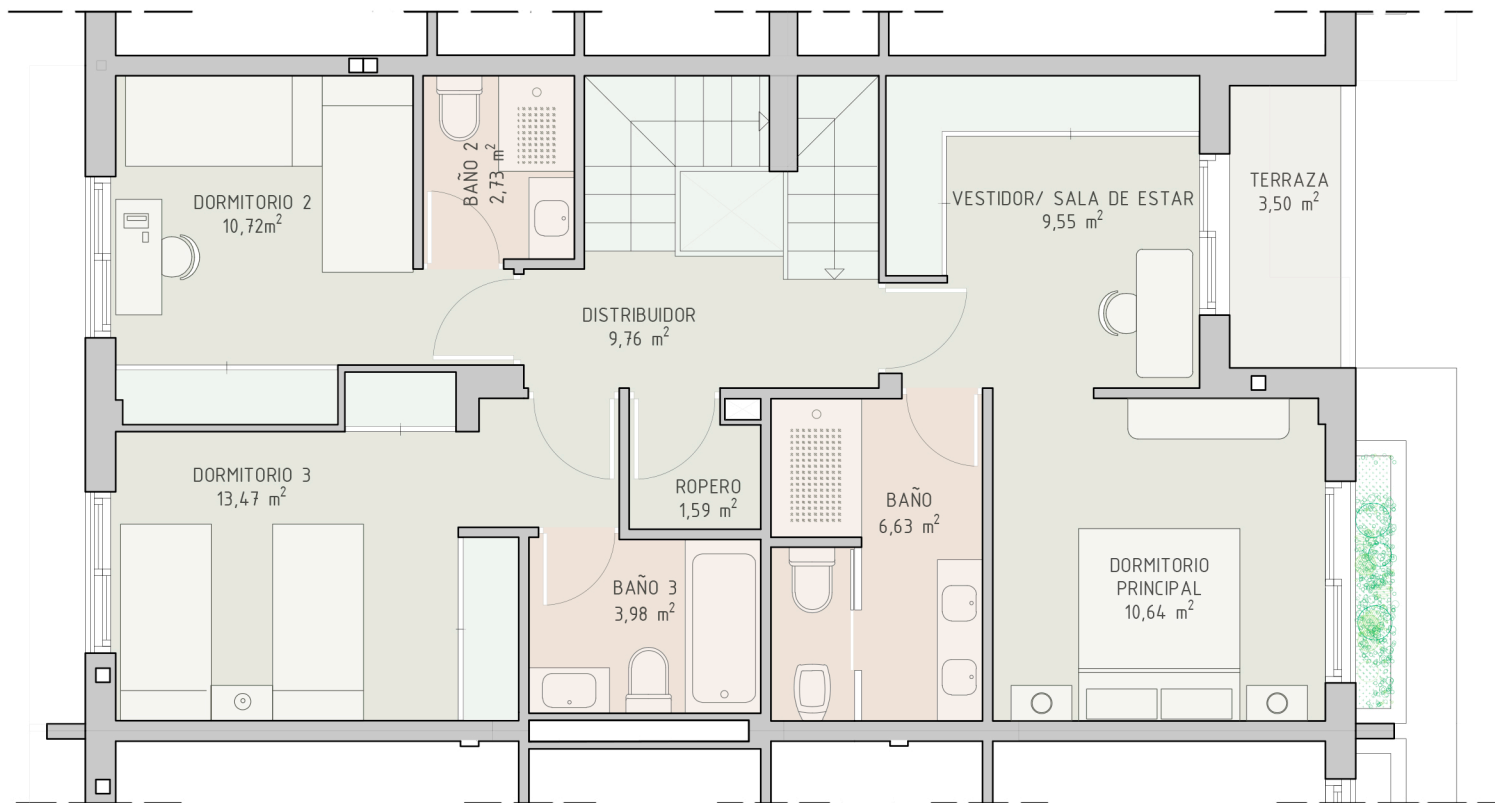

PLANTA PRIMERA
Viviendas 4,6 y 8



91 209 32 80
PROMOCIONES@GILMAR.ES

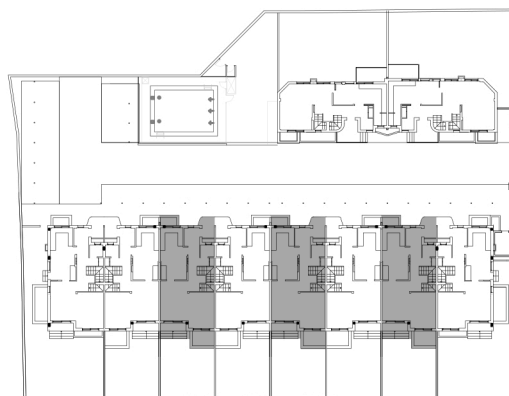


TRAVESÍA HERMANOS SAN ROMÁN

SUPERFICIE PARCELA 144 m²

SUPERFICIE CONSTR. P. PRIMERA 83,81 m²


SUPERFICIE CONSTR. TOTAL VIV. 293,30 m²

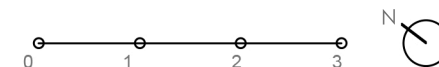

ESCALA 1/75 (DINA A4)

JULIO 2023


TRAVESÍA SAN ROMÁN 1

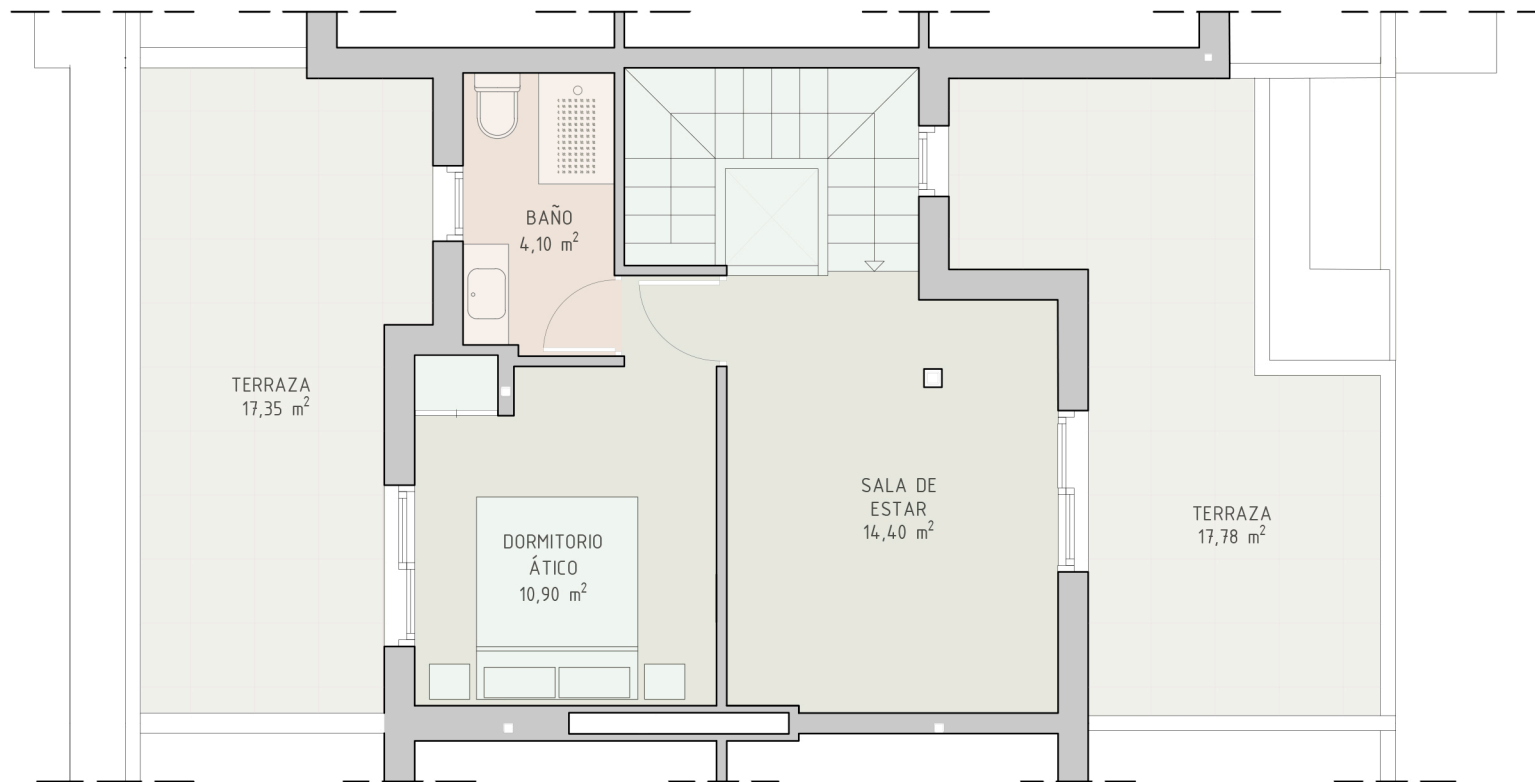

PLANTA BAJO CUBIERTA
Viviendas 4,6 y 8



91 209 32 80
PROMOCIONES@GILMAR.ES

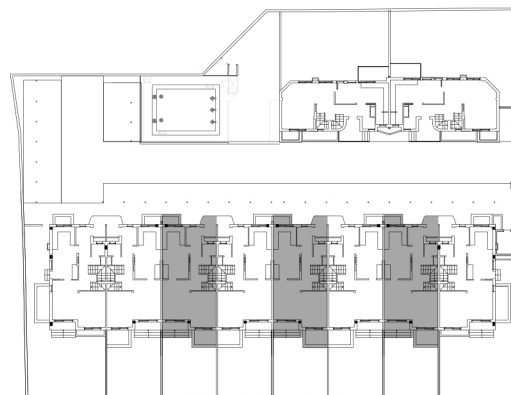


TRAVESÍA HERMANOS SAN ROMÁN

SUPERFICIE PARCELA 144 m²

SUPERFICIE CONSTR. P. BAJO CUBIERTA 41.87 m²


SUPERFICIE CONSTR. TOTAL VIV. 293.30 m²

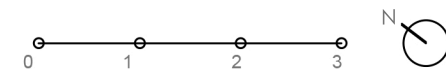

ESCALA 1/75 (DINA A4)

JULIO 2023


TRAVESÍA SAN ROMÁN 1

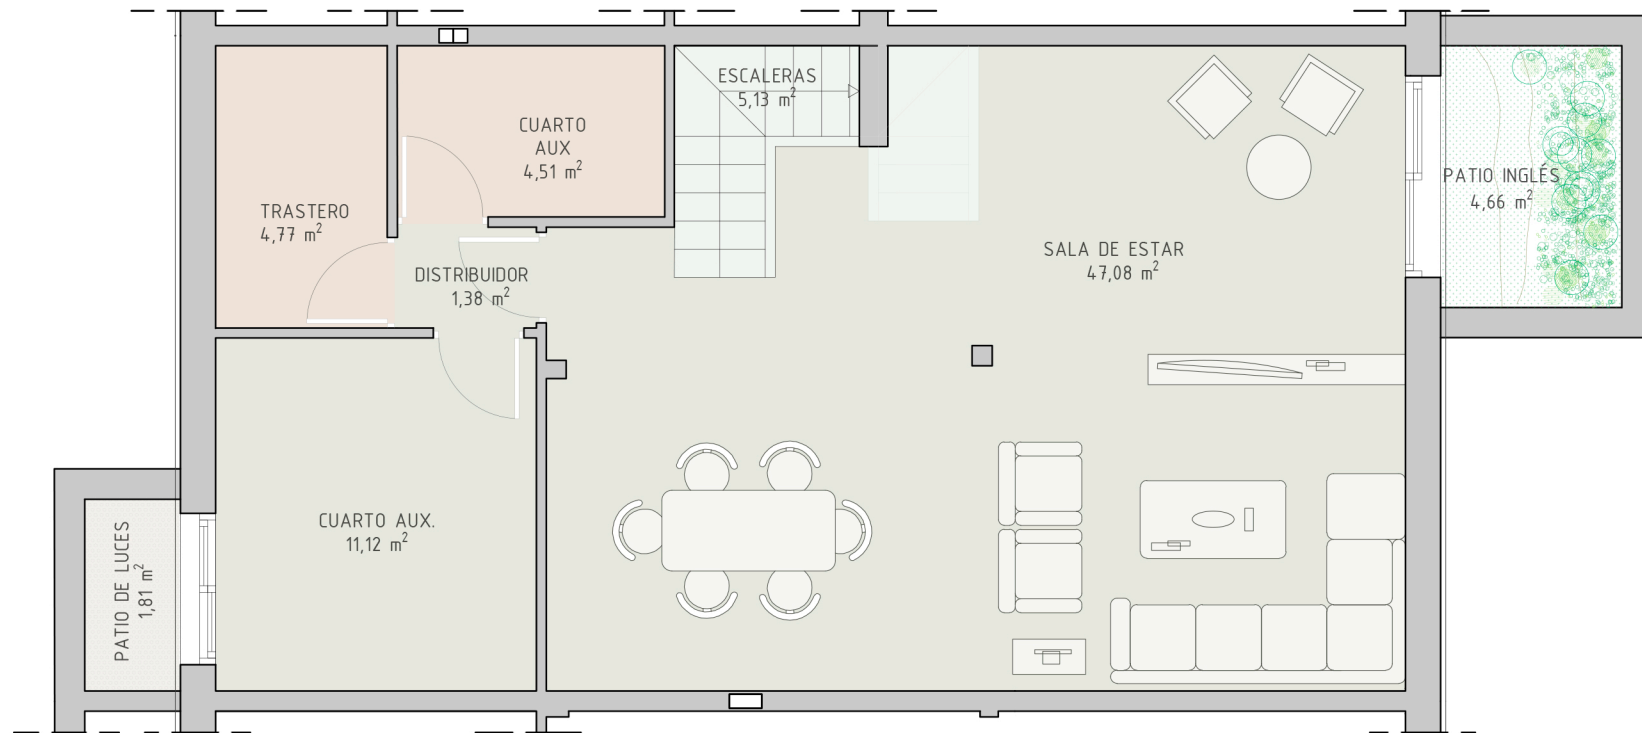

PLANTA SÓTANO
Viviendas 4,6 y 8



91 209 32 80
PROMOCIONES@GILMAR.ES

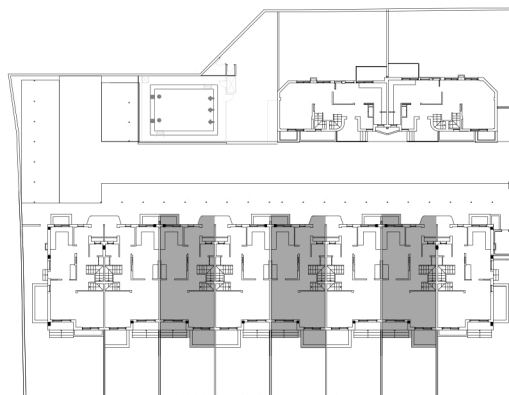


TRAVESÍA HERMANOS SAN ROMÁN

SUPERFICIE PARCELA 144 m²

SUPERFICIE CONSTR. P. SÓTANO 83.81 m²

SUPERFICIE CONSTR. TOTAL VIV. 293.30 m²

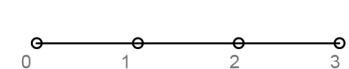

ESCALA 1/75 (DINA A4)

JULIO 2023