


Escala 1:100  
1cm = 1m

0 1 2 3 4 5

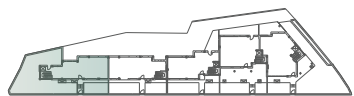

**TOTAL SUPERFICIE CONSTRUIDA V1 384 m<sup>2</sup>**

**SUPERFICIES ÚTILES - V1 PLANTA BAJA**

01. SALON-COMEDOR-COCINA	65,8 m <sup>2</sup>
02. DISTRIBUIDOR	9,1 m <sup>2</sup>
03. ASEO	2,1 m <sup>2</sup>
04. JARDÍN	136,4 m <sup>2</sup>
05. PORCHE ABIERTO	14,5 m <sup>2</sup>
06. ESCALERAS	5,2 m <sup>2</sup>



ISLA DE OZA


PROMUEVE

COMERCIALIZA




**GILMAR**  
CONSULTING INMOBILIARIO

91 209 32 80  
PROMOCIONES@GILMAR.ES

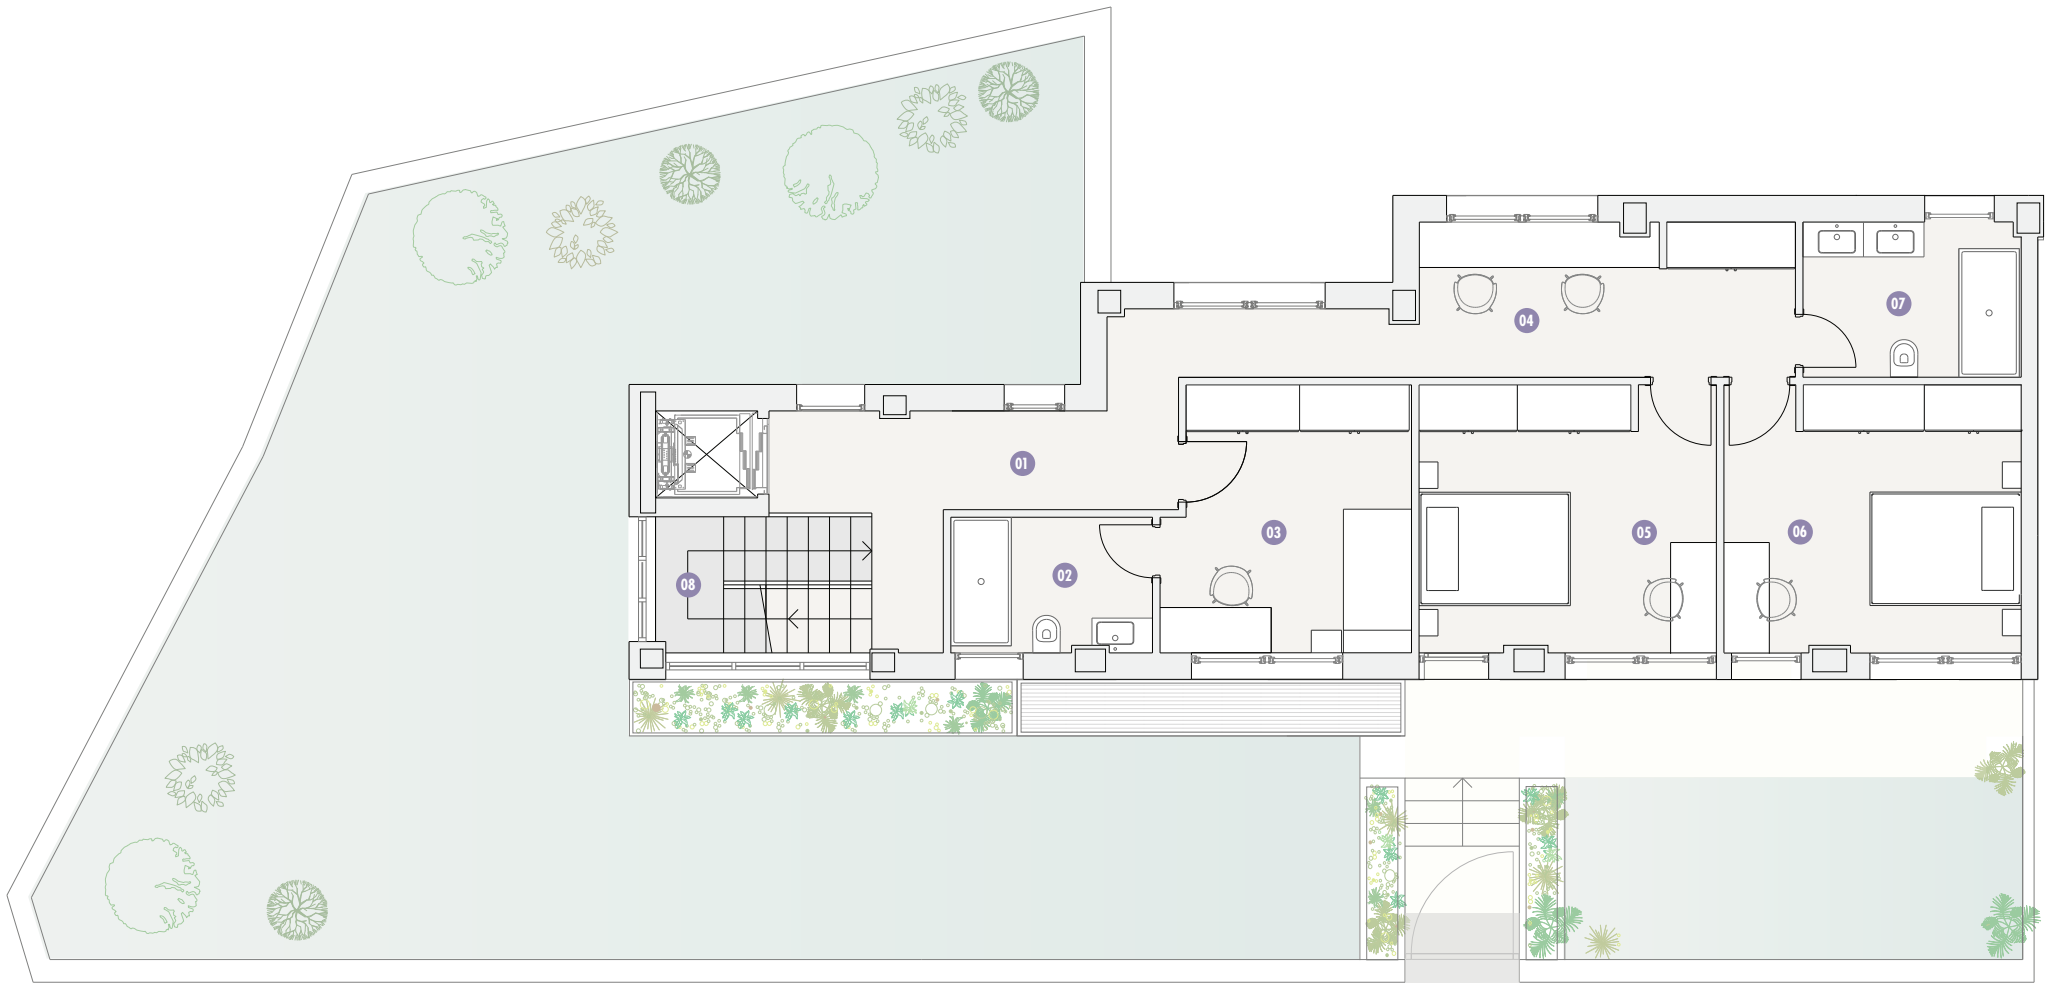

Escala 1:100  
1cm = 1m

0 1 2 3 4 5

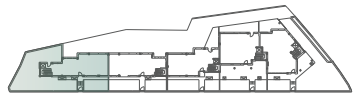

**TOTAL SUPERFICIE CONSTRUIDA V1** 384 m<sup>2</sup>

**SUPERFICIES ÚTILES - V1 PLANTA PRIMERA**

01.	DISTRIBUIDOR	12,7 m <sup>2</sup>
02.	BAÑO 1	4,7 m <sup>2</sup>
03.	DORMITORIO 1	11,3 m <sup>2</sup>
04.	SALA DE ESTUDIO	9,9 m <sup>2</sup>
05.	DORMITORIO 2	13,9 m <sup>2</sup>
06.	DORMITORIO 3	13,9 m <sup>2</sup>
07.	BAÑO COMPARTIDO	5,9 m <sup>2</sup>
08.	ESCALERAS	5,2 m <sup>2</sup>




ISLA DE OZA

PROMUUVF

COMERCIALIZA




91 209 32 80  
PROMOCIONES@GILMAR.ES

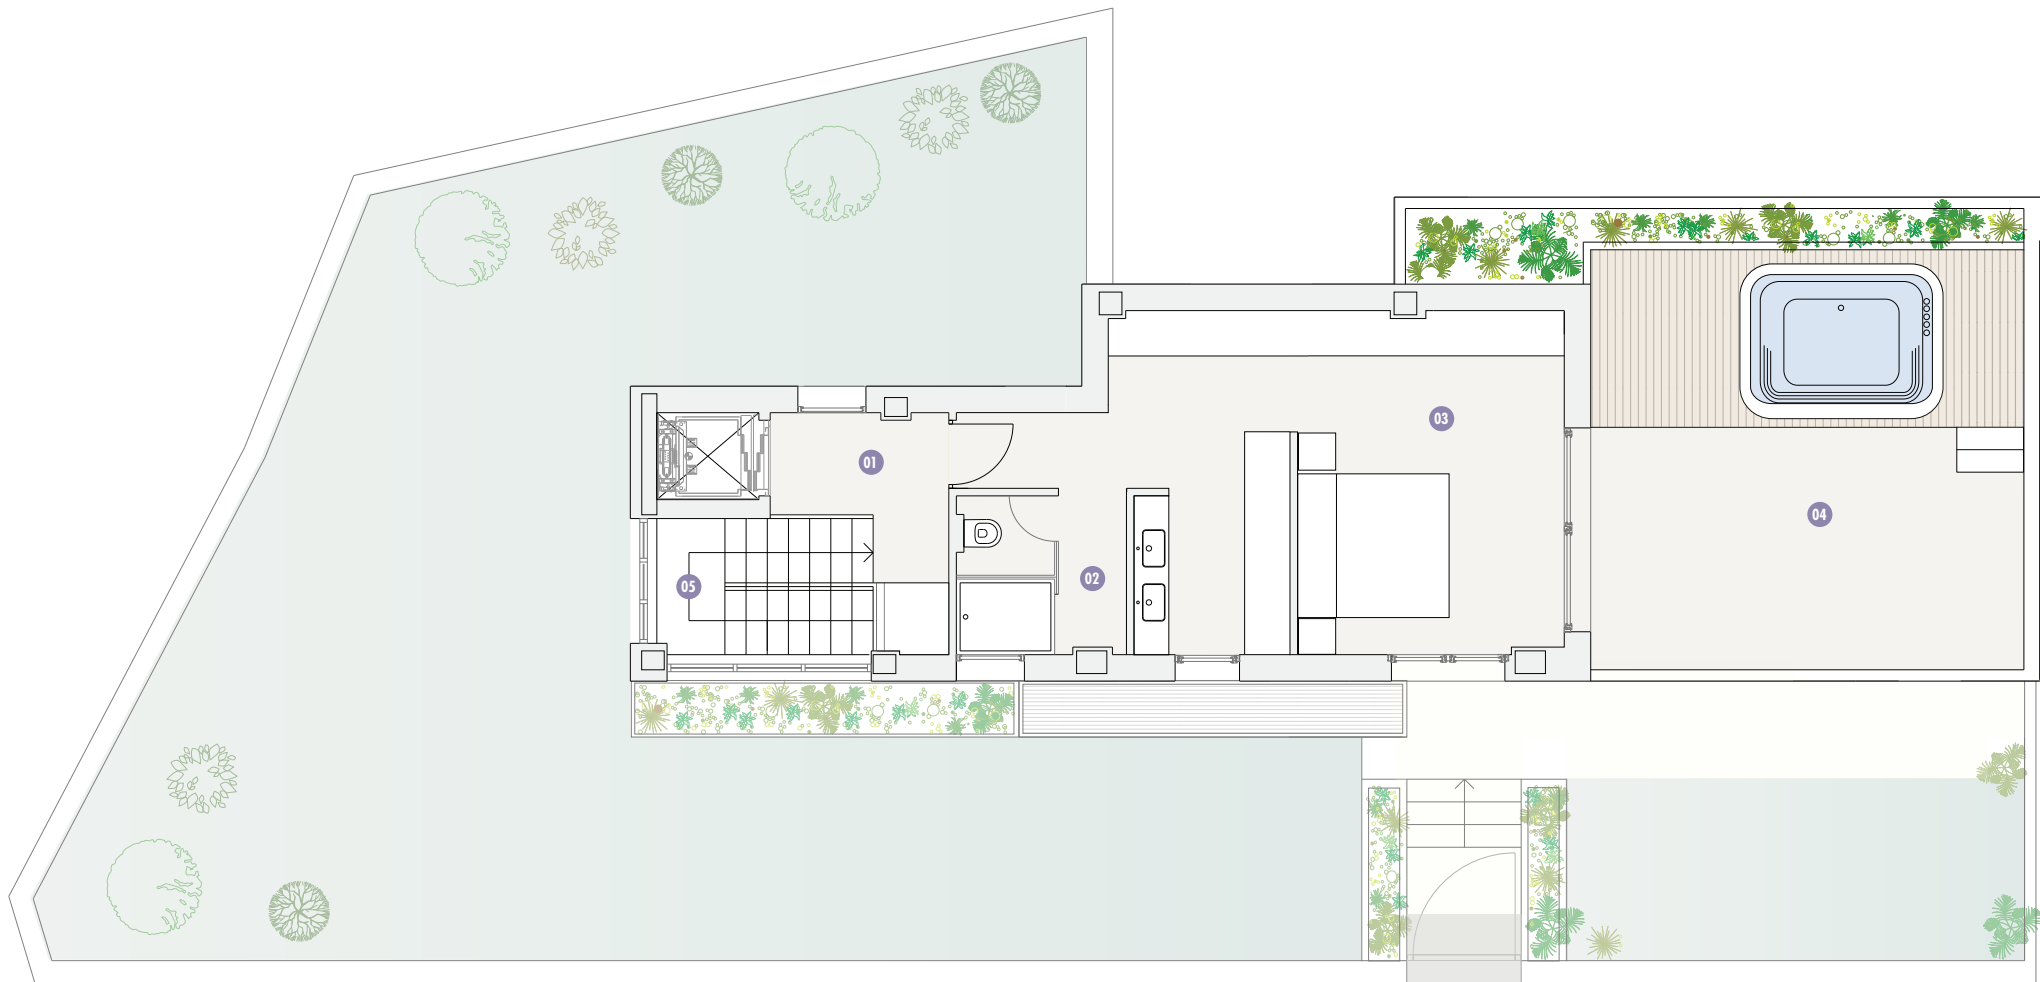

Escala 1:100  
1cm = 1m

0 1 2 3 4 5

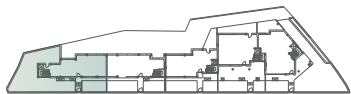

**TOTAL SUPERFICIE CONSTRUIDA V1 384 m<sup>2</sup>**

**SUPERFICIES ÚTILES - V1 ÁTICO**

01. DISTRIBUIDOR	5,0 m <sup>2</sup>
02. BAÑO PRINCIPAL	6,5 m <sup>2</sup>
03. SUITE	27,6 m <sup>2</sup>
04. TERRAZA - SOLARIUM	37,4 m <sup>2</sup>
05. ESCALERAS	5,2 m <sup>2</sup>




ISLA DE OZA

PROMUEVE

COMERCIALIZA




91 209 32 80  
PROMOCIONES@GILMAR.ES

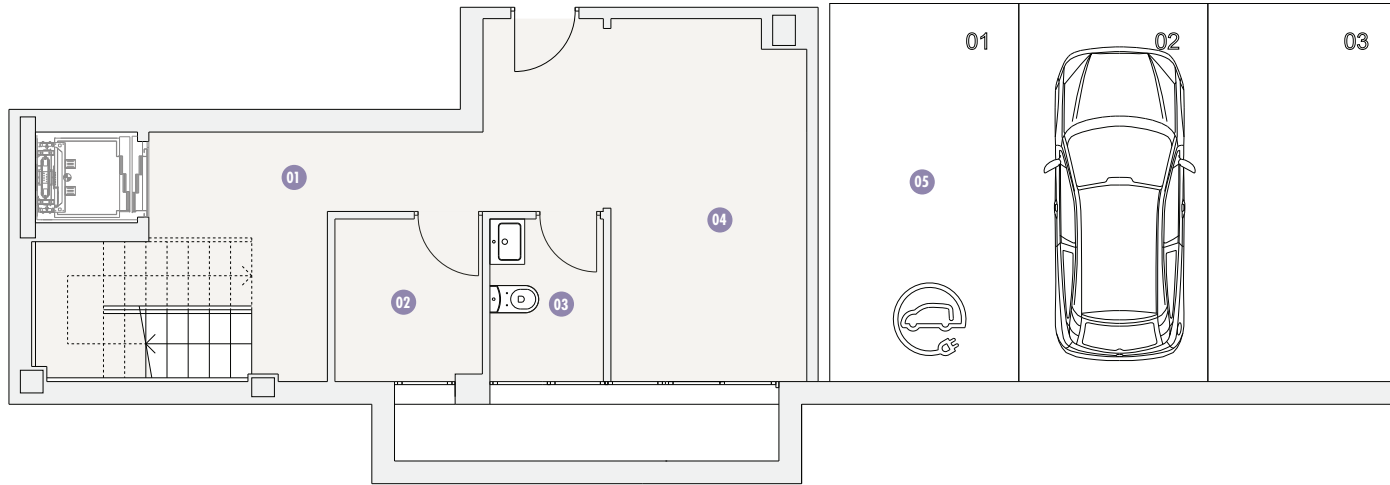

Escala 1:100  
1cm = 1m

0 1 2 3 4 5

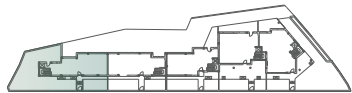

**TOTAL SUPERFICIE CONSTRUIDA V1** 384 m<sup>2</sup>

**SUPERFICIES ÚTILES - V1 SÓTANO**

01. DISTRIBUIDOR	7,3 m <sup>2</sup>
02. CUARTO DE INSTALACIONES	4,2 m <sup>2</sup>
03. ASEO	3,3 m <sup>2</sup>
04. LAVANDERÍA	16,6 m <sup>2</sup>
05. PLAZAS DE GARAJE	48,2 m <sup>2</sup>



ISLA DE OZA

PROMUEVE



IDL Promociones Inmobiliarias

COMERCIALIZA



91 209 32 80  
PROMOCIONES@GILMAR.ES