



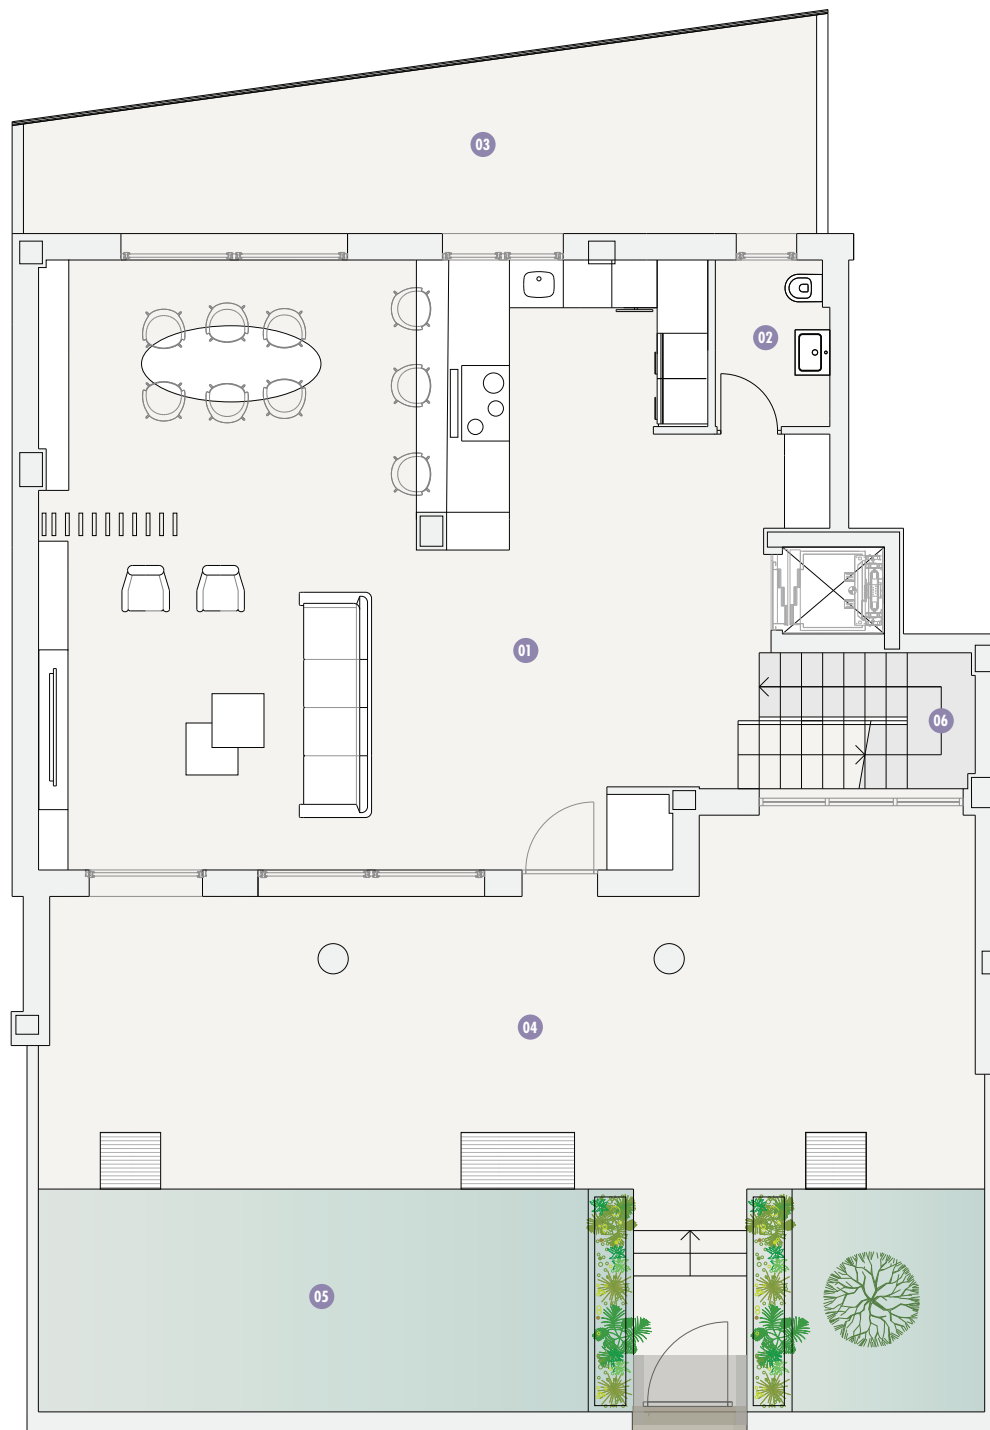

ISLA DE OZA

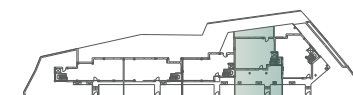

Escala 1:100
1cm = 1m



TOTAL SUPERFICIE CONSTRUIDA V4 512 m²

SUPERFICIES ÚTILES - V4 PLANTA BAJA

01. SALON-COMEDOR-COCINA	77,6 m ²
02. ASEO	3,4 m ²
03. TERRAZA	24,4 m ²
04. PORCHE ABIERTO	57,0 m ²
05. JARDÍN	32,5 m ²
06. ESCALERAS	5,2 m ²

PROMUEVE

COMERCIALIZA





91 209 32 80
PROMOCIONES@GILMAR.ES



ISLA DE OZA



Escala 1:100
1cm = 1m

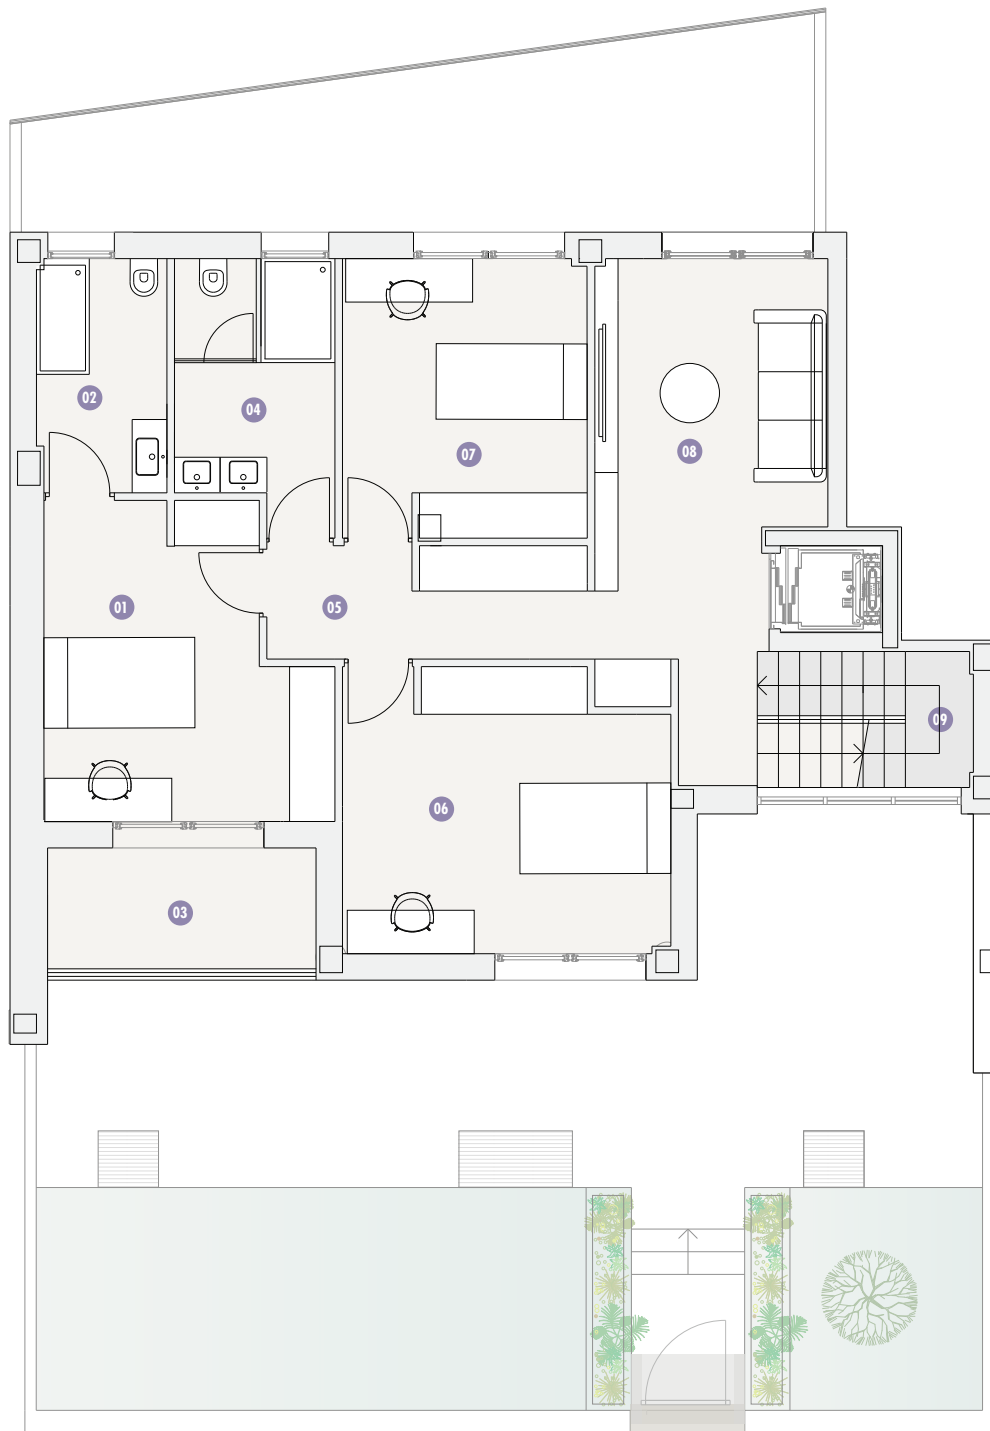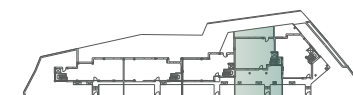

TOTAL SUPERFICIE CONSTRUIDA V4 512 m²

SUPERFICIES ÚTILES - V4 PLANTA PRIMERA

01. DORMITORIO 1	13,6 m ²
02. BAÑO 1	4,5 m ²
03. TERRAZA	6,9 m ²
04. BAÑO COMPARTIDO	8,4 m ²
05. DISTRIBUIDOR	11,1 m ²
06. DORMITORIO 2	15,8 m ²
07. DORMITORIO 3	11,9 m ²
08. SALA DE JUEGOS	12,8 m ²
09. ESCALERAS	5,2 m ²

PROMUEVE

COMERCIALIZA





91 209 32 80
PROMOCIONES@GILMAR.ES



ISLA DE OZA



Escala 1:100
1cm = 1m

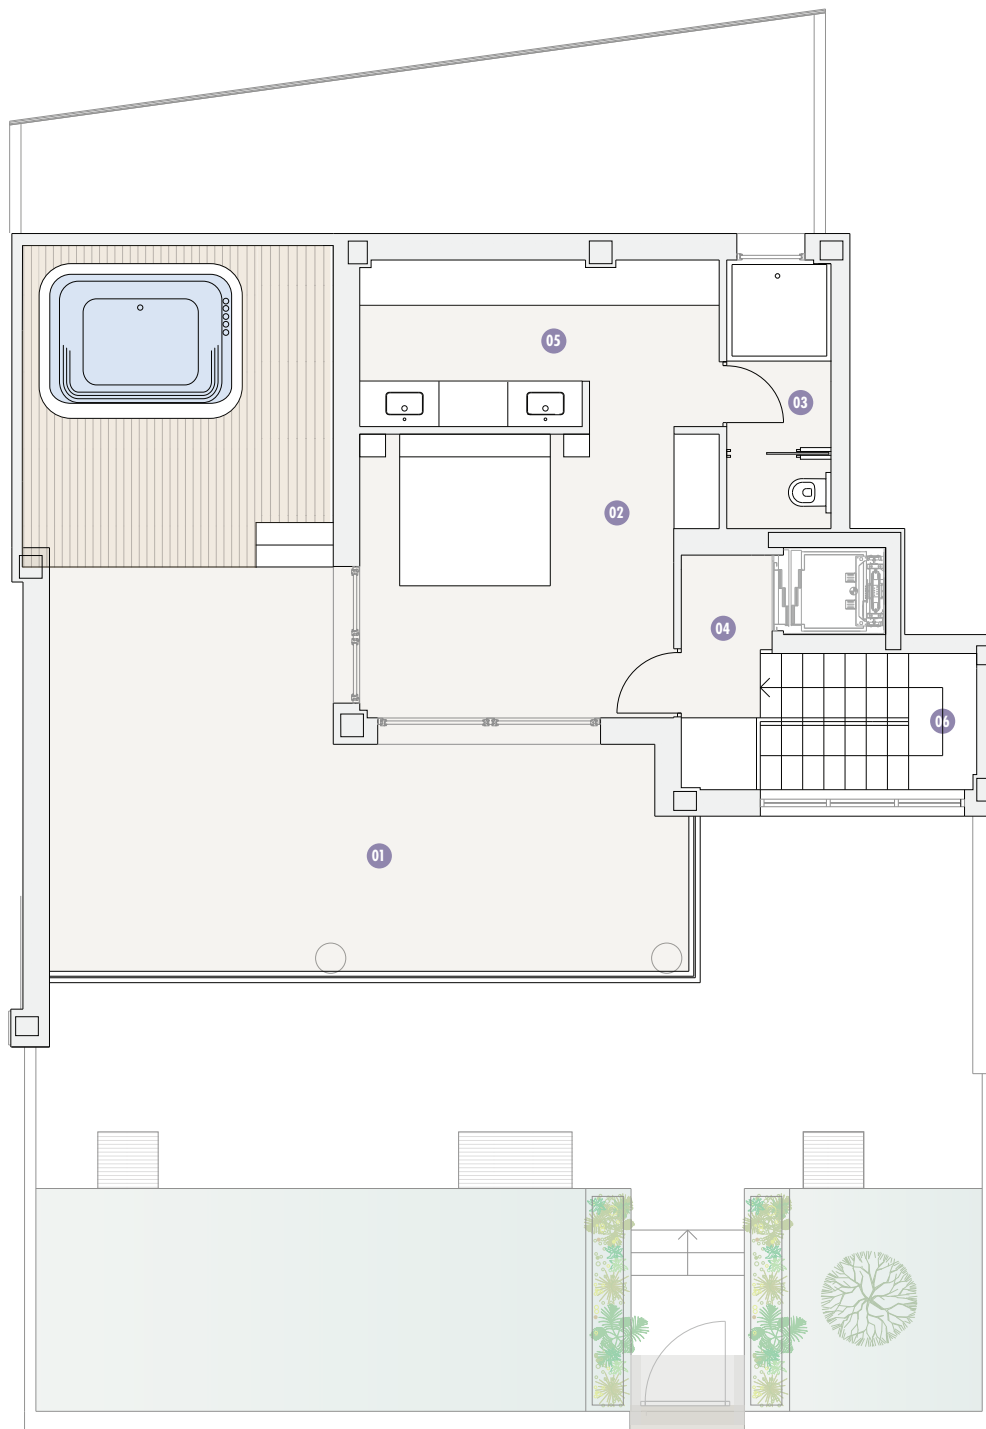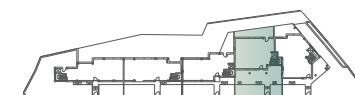

TOTAL SUPERFICIE CONSTRUIDA V4 512 m²

SUPERFICIES ÚTILES - V4 ÁTICO

01. TERRAZA - SOLARIUM	51,1 m ²
02. SUITE	16,0 m ²
03. BAÑO PRINCIPAL	5,1 m ²
04. DISTRIBUIDOR	3,4 m ²
05. VESTIDOR	11,6 m ²
06. ESCALERAS	5,2 m ²

PROMUEVE


COMERCIALIZA




91 209 32 80
PROMOCIONES@GILMAR.ES



ISLA DE OZA

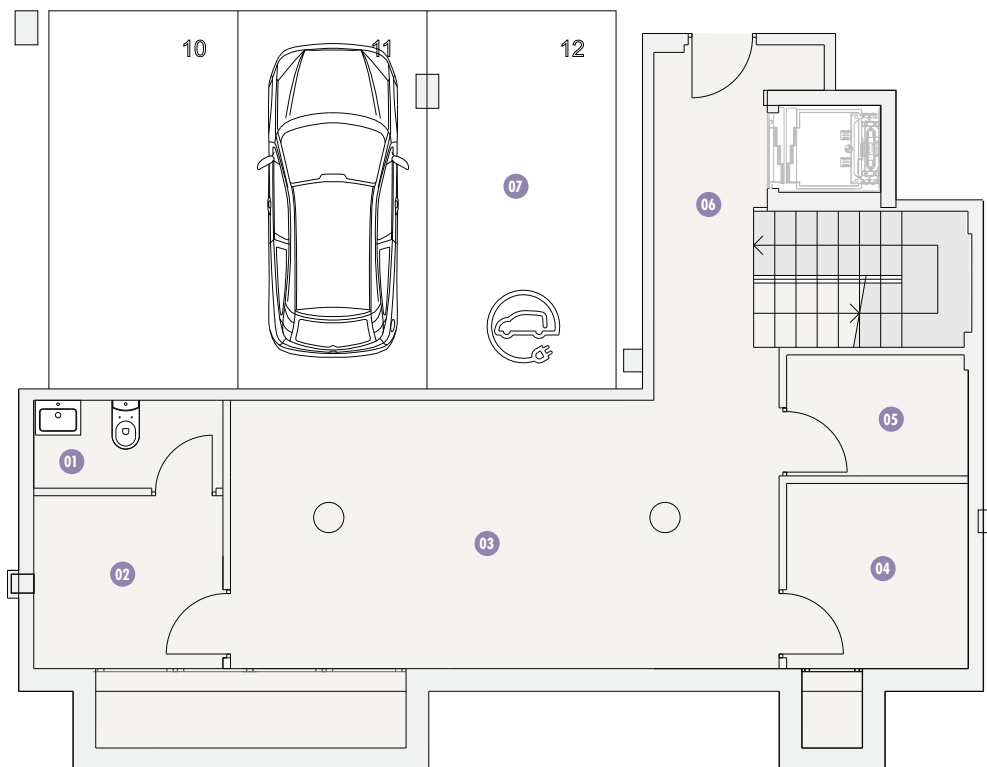

Escala 1:100
1cm = 1m

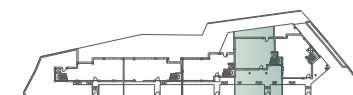

TOTAL SUPERFICIE CONSTRUIDA V4 512 m²

SUPERFICIES ÚTILES - V4 SÓTANO

01. ASEO	3,0 m ²
02. LAVANDERÍA	5,8 m ²
03. BODEGUILLA	26,9 m ²
04. CUARTO DE INSTALACIONES	6,0 m ²
05. ALMACÉN	3,9 m ²
06. DISTRIBUIDOR	6,2 m ²
07. PLAZAS DE GARAJE	71,4 m ²

PROMUEVE

COMERCIALIZA



91 209 32 80
PROMOCIONES@GILMAR.ES