


PLANTA BAJA

ESCALA 1:75 - para impresión en formato A3 (420x297mm)

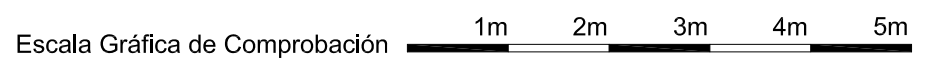

Vivienda:	A	SUPERFICIE CONSTRUIDA	
		Cerrada Vivienda:	135,43 m ²
		Terraza Cubierta:	24,22 m ²
		Terraza Descubierta:	0 m ²
		Zonas Comunes:	26,47 m ²
Planta:	Baja	TOTAL Sup. Construída:	186,12 m²
Dormitorios:	4	Sup. Jardín:	21,63 m ²
		Superficie útil según decreto 218/2005:	129,04 m ²

La superficie de jardín expresada en los planos es solo de uso y disfrute.

Plano informativo sujeto a revisión técnica y a efectos ilustrativos. Su contenido no constituye un contrato, parte de un contrato, ni ninguna garantía.

La superficie de las viviendas podría variar según tipo y ubicación, reflejándose una modelo. Dependiente de la ubicación de la vivienda, esta puede corresponder con la mostrada o con su simétrica.