


PLANTA PRIMERA

ESCALA 1:75 - para impresión en formato A3 (420x297mm)

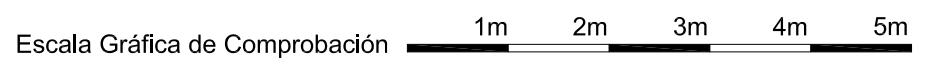

Vivienda:

**G-O**

Planta: **Primera**

Dormitorios: **3**

**SUPERFICIE CONSTRUIDA**

Cerrada Vivienda: 111,86 m<sup>2</sup>

Terraza Cubierta: 37,94 m<sup>2</sup>

Terraza Descubierta: 0 m<sup>2</sup>

Zonas Comunes: 21,86 m<sup>2</sup>

**TOTAL Sup. Construída: 171,66 m<sup>2</sup>**

Superficie útil según decreto 218/2005: 105,84 m<sup>2</sup>

Plano informativo sujeto a revisión técnica y a efectos ilustrativos. Su contenido no constituye un contrato, parte de un contrato, ni ninguna garantía.

La superficie de las viviendas podría variar según tipo y ubicación, reflejándose una modelo. Dependiente de la ubicación de la vivienda, esta puede corresponder con la mostrada o con su simétrica.