



PLANTA BAJA

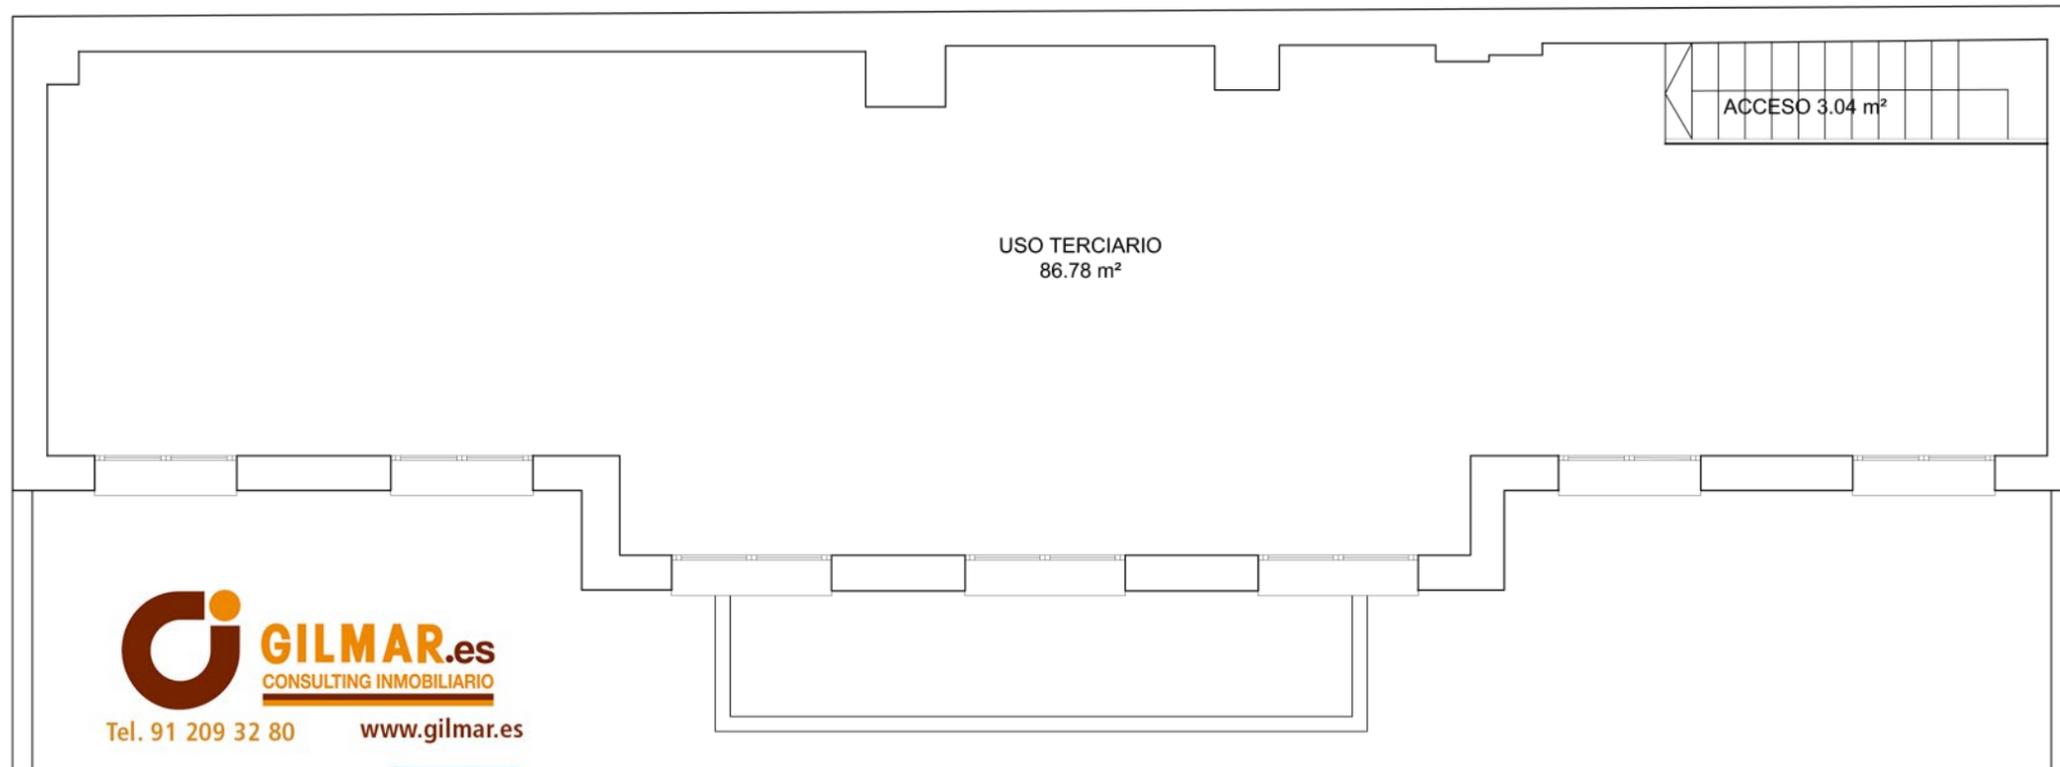

PLANTA PRIMERA



SITUACIÓN EN EL BLOQUE

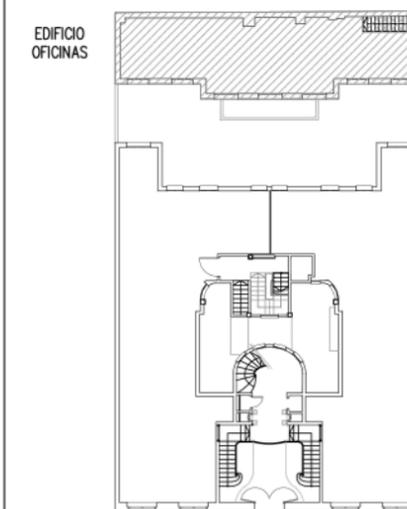


C / VELÁZQUEZ

RESUMEN DE SUPERFICIES (aprox):

SUP. UTIL: 105,08 m2	SUP. CONSTRUIDA CON COMUNES: 139,72 m2
-------------------------	---

SITUACIÓN DE LA PARCELA Y ORIENTACIÓN

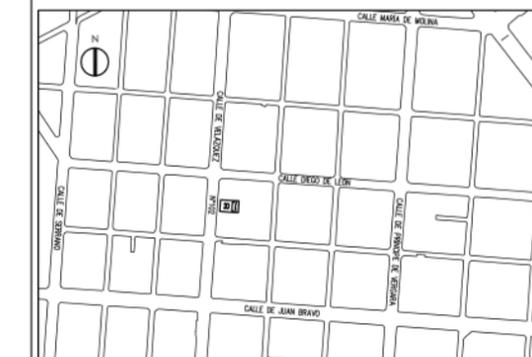

GILMAR.es
CONSULTING INMOBILIARIO
Tel. 91 209 32 80 www.gilmar.es

Inmobiliaria ESPACIO

ESCALA 1/75

