





91 209 32 80  
PROMOCIONES@GILMAR.ES

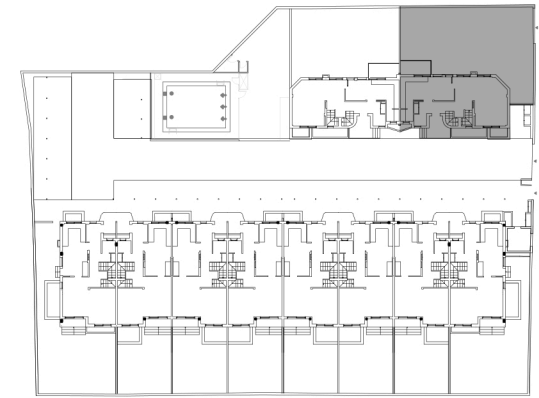


TRAVESÍA HERMANOS SAN ROMÁN

PLANTA BAJA  
Vivienda 1

SUPERFICIE PARCELA	241 m <sup>2</sup>
SUPERFICIE CONSTR. P. BAJA	83.21 m <sup>2</sup>
SUPERFICIE CONSTR. TOTAL VIV.	306.70 m <sup>2</sup>

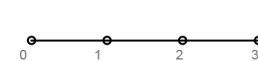


# TRAVESÍA SAN ROMÁN 1

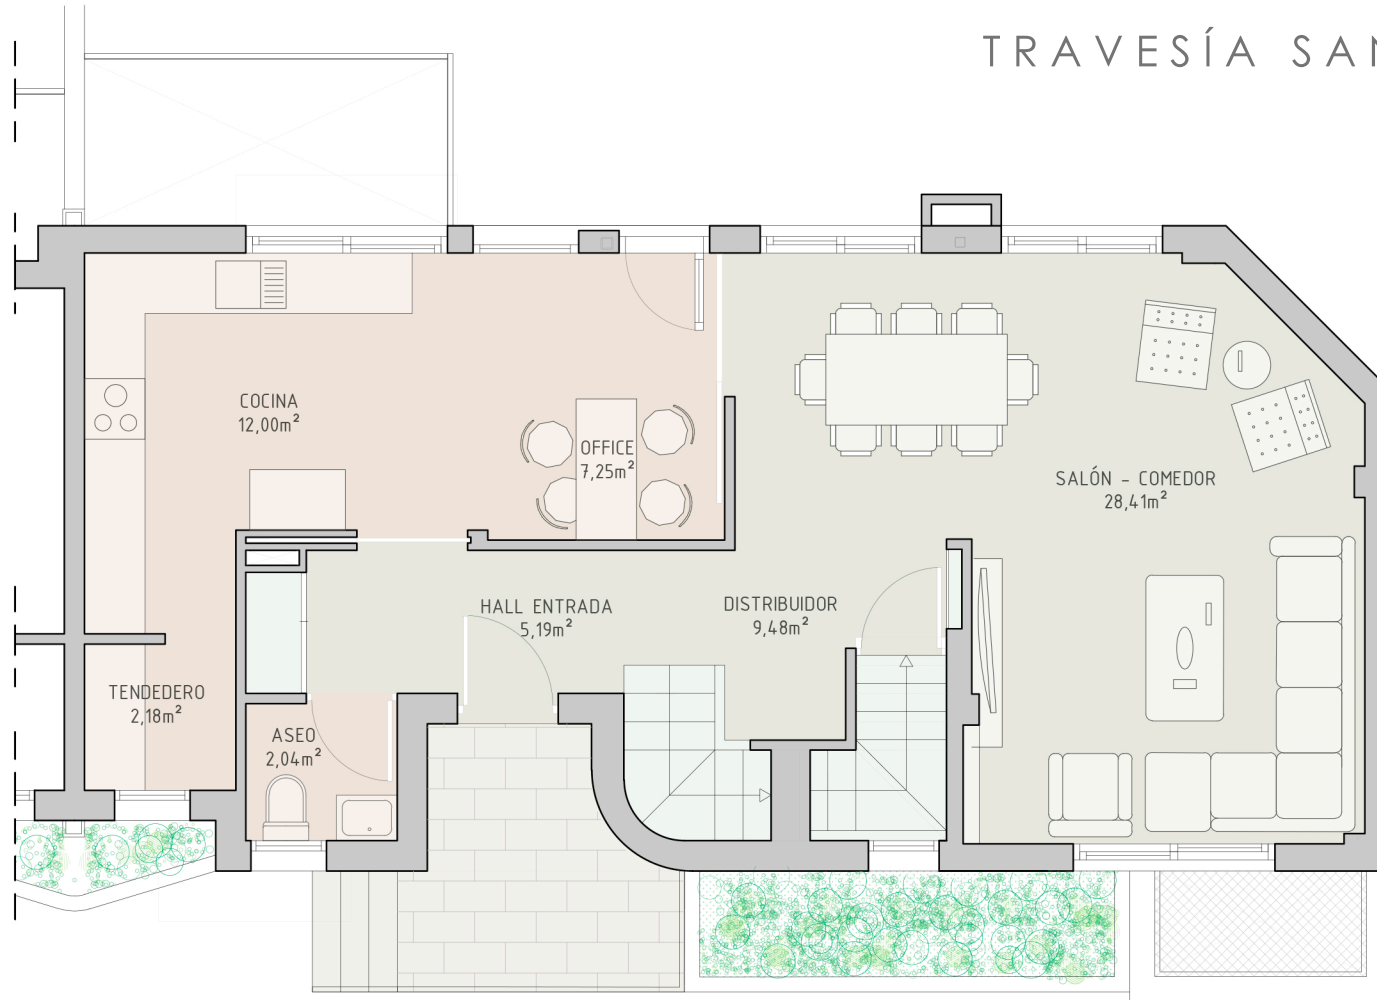

PLANTA BAJA  
Vivienda 1



91 209 32 80  
PROMOCIONES@GILMAR.ES

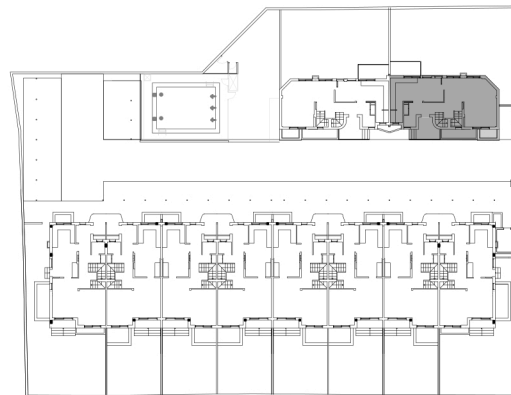


TRAVESÍA HERMANOS SAN ROMÁN

SUPERFICIE PARCELA 241 m<sup>2</sup>

SUPERFICIE CONSTR. P. BAJA 83.21 m<sup>2</sup>


SUPERFICIE CONSTR. TOTAL VIV. 306.7 m<sup>2</sup>

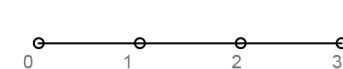

ESCALA 1/75 (DINA A4)

JULIO 2023


# TRAVESÍA SAN ROMÁN 1

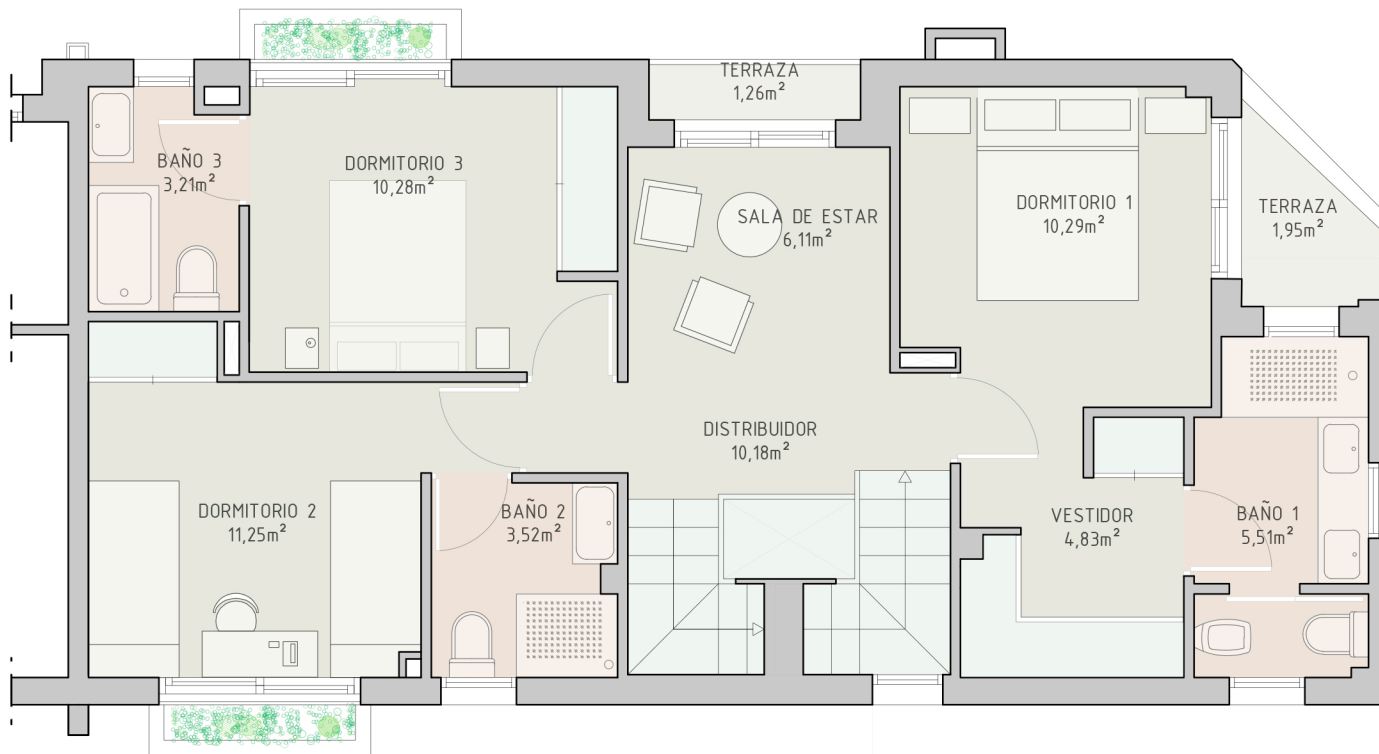

PLANTA PRIMERA  
Vivienda 1




91 209 32 80  
PROMOCIONES@GILMAR.ES

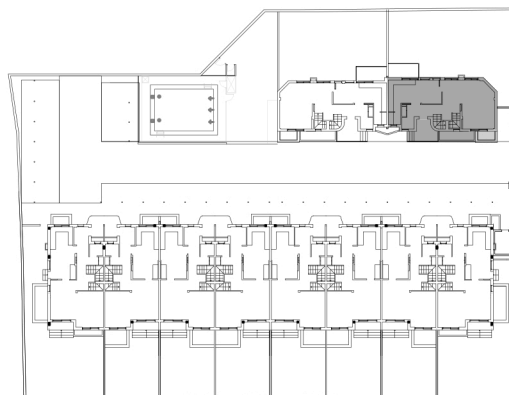

TRAVESÍA HERMANOS SAN ROMÁN


SUPERFICIE PARCELA	241 m <sup>2</sup>
SUPERFICIE CONSTR. P. PRIMERA	83.21 m <sup>2</sup>
SUPERFICIE CONSTR. TOTAL VIV.	306.7 m <sup>2</sup>

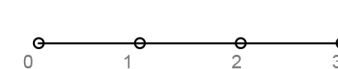

ESCALA 1/75 (DINA A4)

JULIO 2023


# TRAVESÍA SAN ROMÁN 1

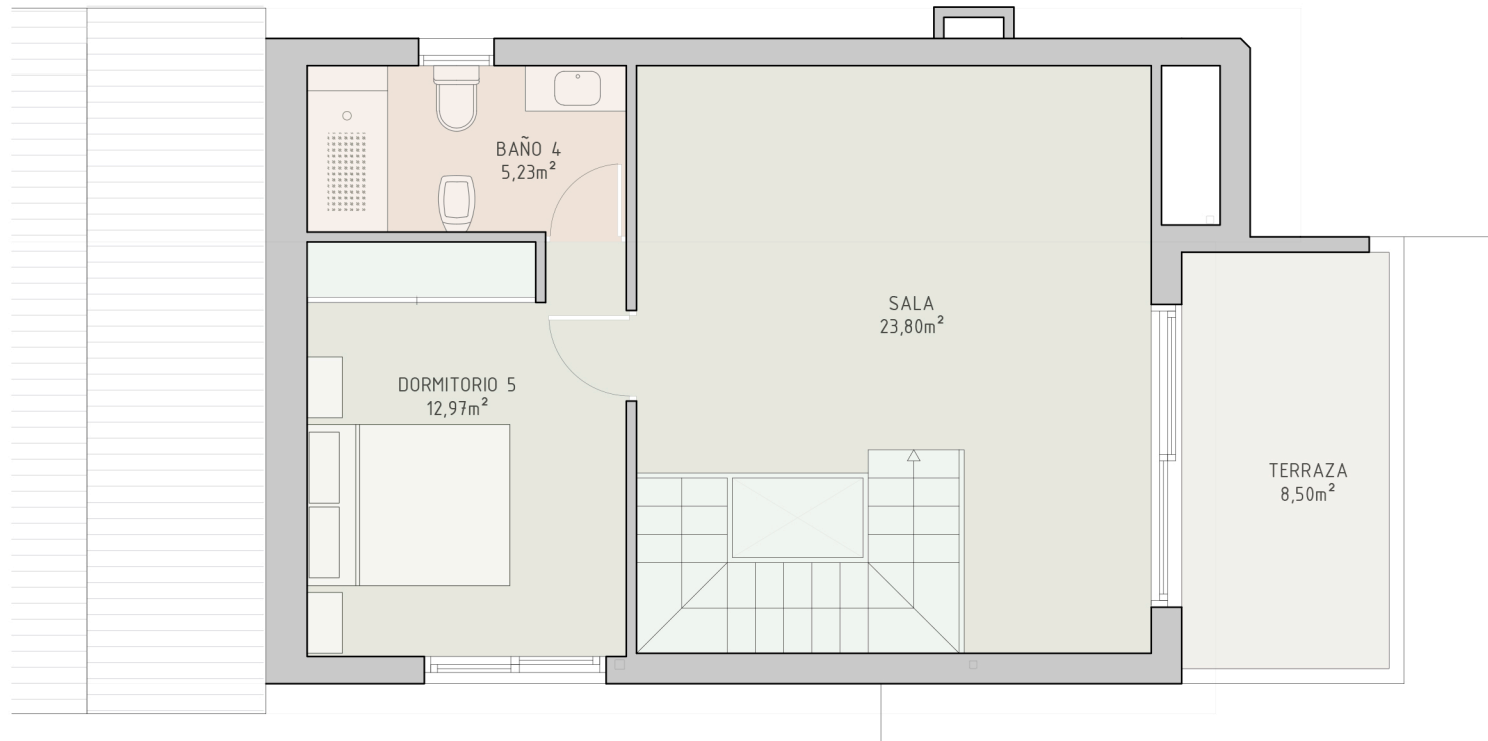

PLANTA BAJO CUBIERTA  
Vivienda 1



91 209 32 80  
PROMOCIONES@GILMAR.ES

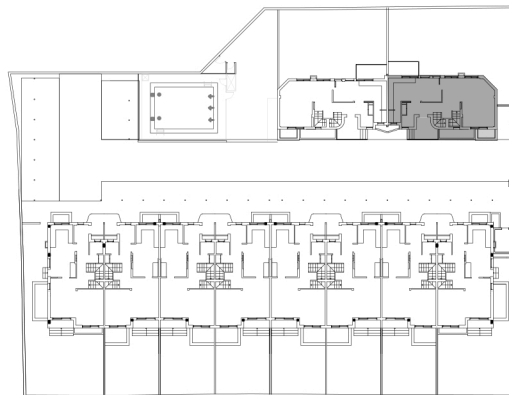


TRAVESÍA HERMANOS SAN ROMÁN

SUPERFICIE PARCELA 241 m<sup>2</sup>

SUPERFICIE CONSTR. P. BAJO CUBIERTA 57.07 m<sup>2</sup>

SUPERFICIE CONSTR. TOTAL VIV. 306.7 m<sup>2</sup>

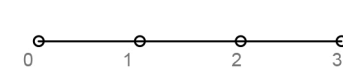

ESCALA 1/75 (DINA A4)

JULIO 2023


# TRAVESÍA SAN ROMÁN 1



PLANTA SÓTANO  
Vivienda 1



91 209 32 80  
PROMOCIONES@GILMAR.ES

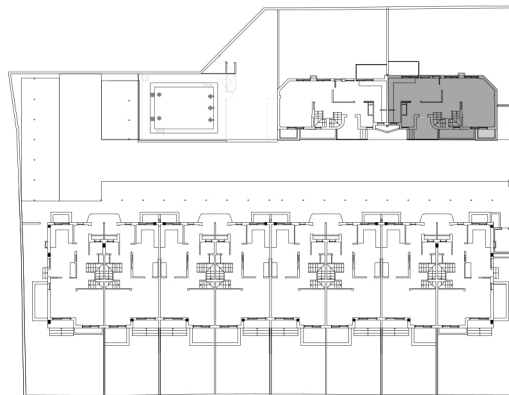


TRAVESÍA HERMANOS SAN ROMÁN

SUPERFICIE PARCELA 241 m<sup>2</sup>

SUPERFICIE CONSTR. P. SÓTANO 83.21 m<sup>2</sup>

SUPERFICIE CONSTR. TOTAL VIV. 306.7 m<sup>2</sup>

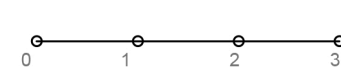

ESCALA 1/75 (DINA A4)



JULIO 2023