



# TRAVESÍA SAN ROMÁN 1

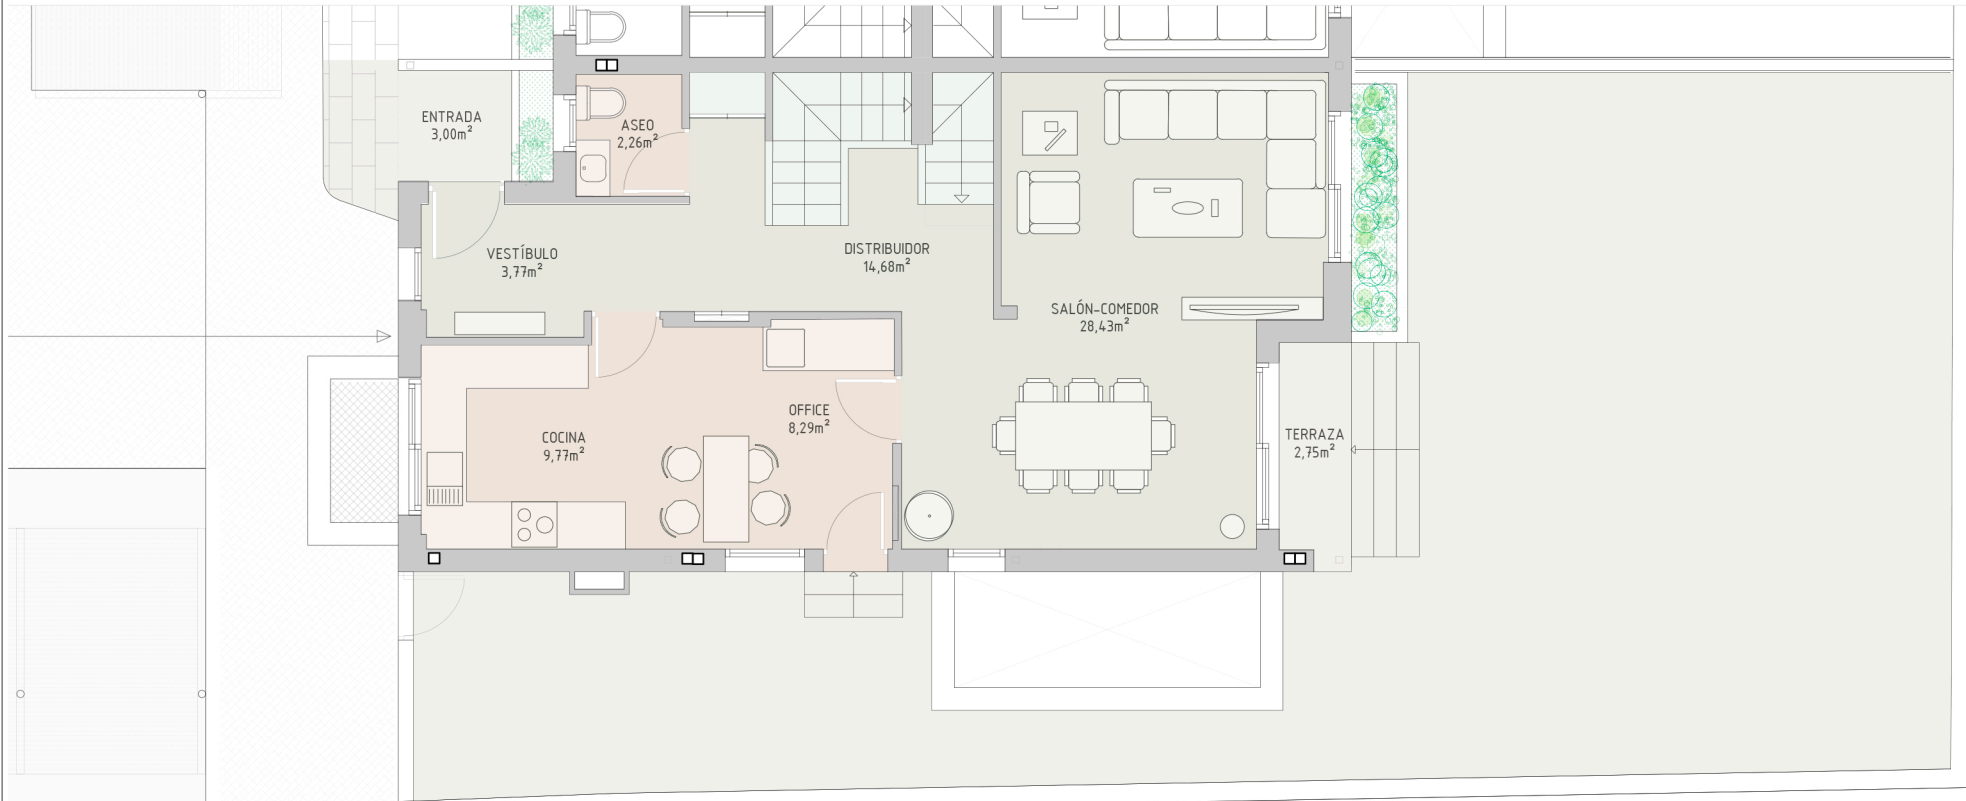

PLANTA BAJA  
Vivienda 10




91 209 32 80  
PROMOCIONES@GILMAR.ES

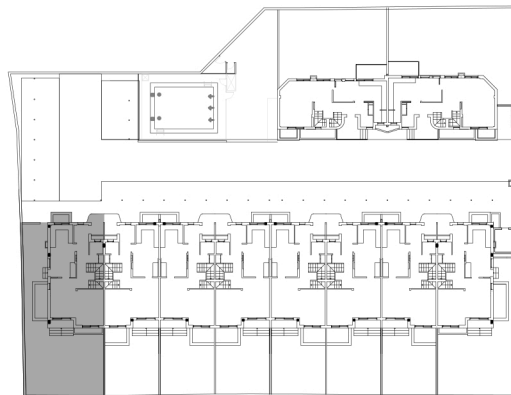

TRAVESÍA HERMANOS SAN ROMÁN


SUPERFICIE PARCELA	213 m <sup>2</sup>
SUPERFICIE CONSTR. P. BAJA	85.10 m <sup>2</sup>
SUPERFICIE CONSTR. TOTAL VIV.	290.46 m <sup>2</sup>

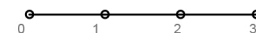


ESCALA 1/100 (DINA A4)

JULIO 2023

# TRAVESÍA SAN ROMÁN 1

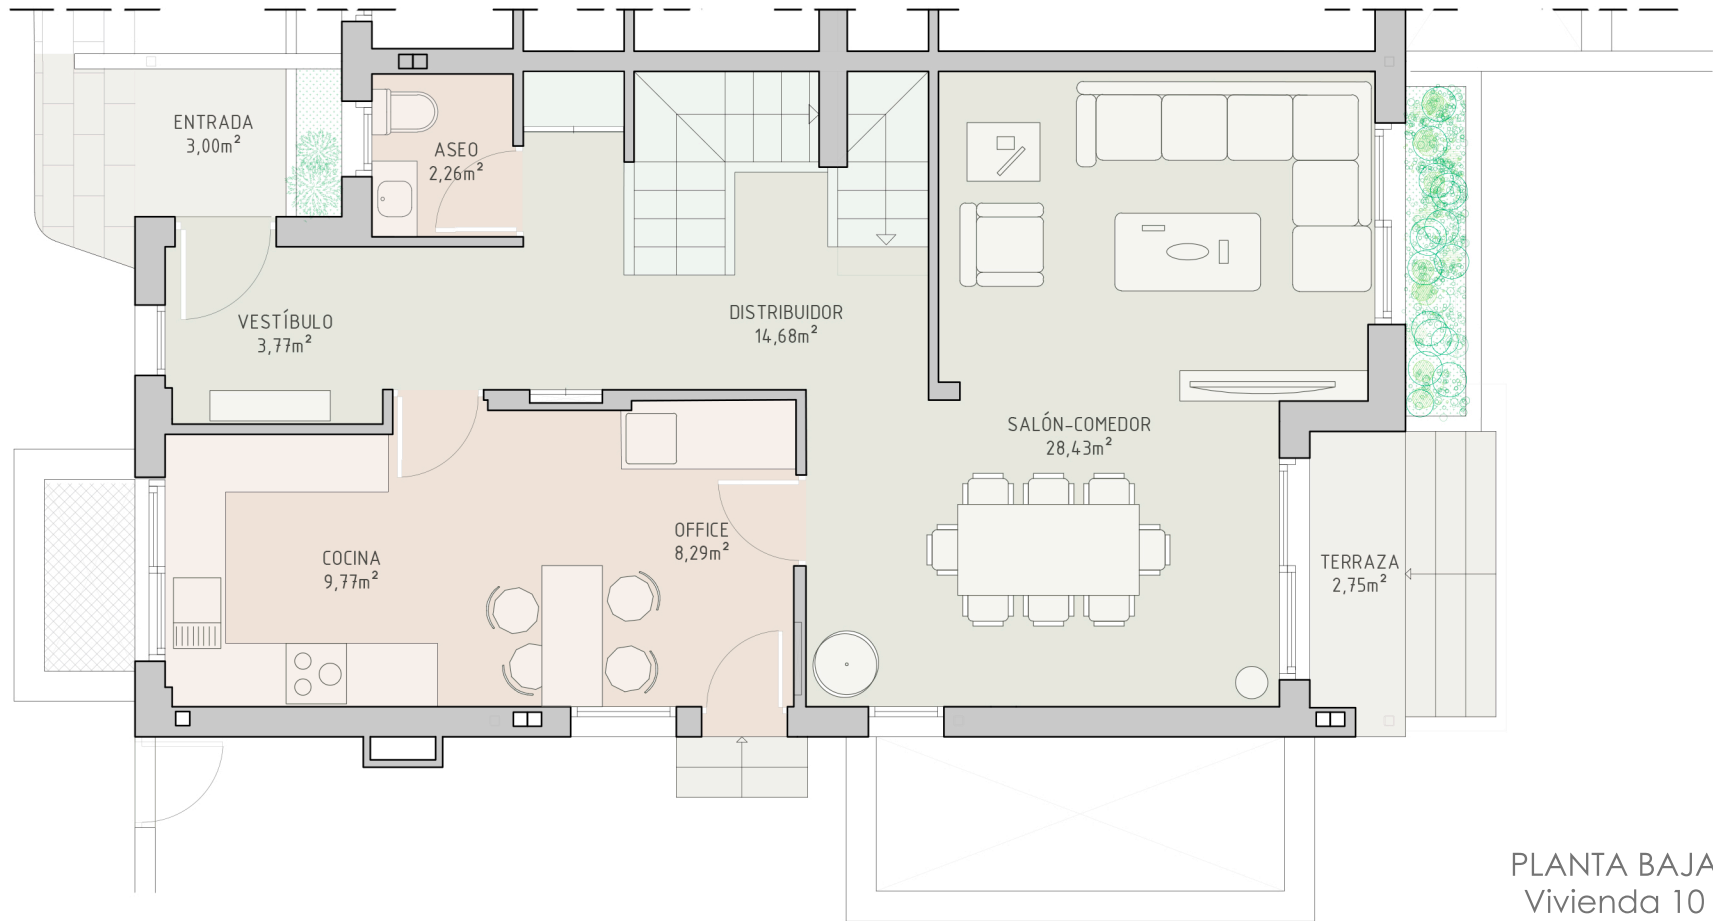


91 209 32 80  
PROMOCIONES@GILMAR.ES

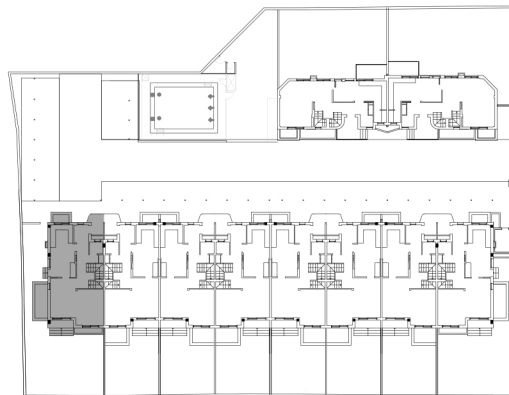

TRAVESÍA HERMANOS SAN ROMÁN

SUPERFICIE PARCELA	213 m <sup>2</sup>
SUPERFICIE CONSTR. P. BAJA	85.10 m <sup>2</sup>
SUPERFICIE CONSTR. TOTAL VIV.	290.46 m <sup>2</sup>

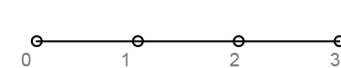


ESCALA 1/75 (DINA A4)



JULIO 2023


# TRAVESÍA SAN ROMÁN 1

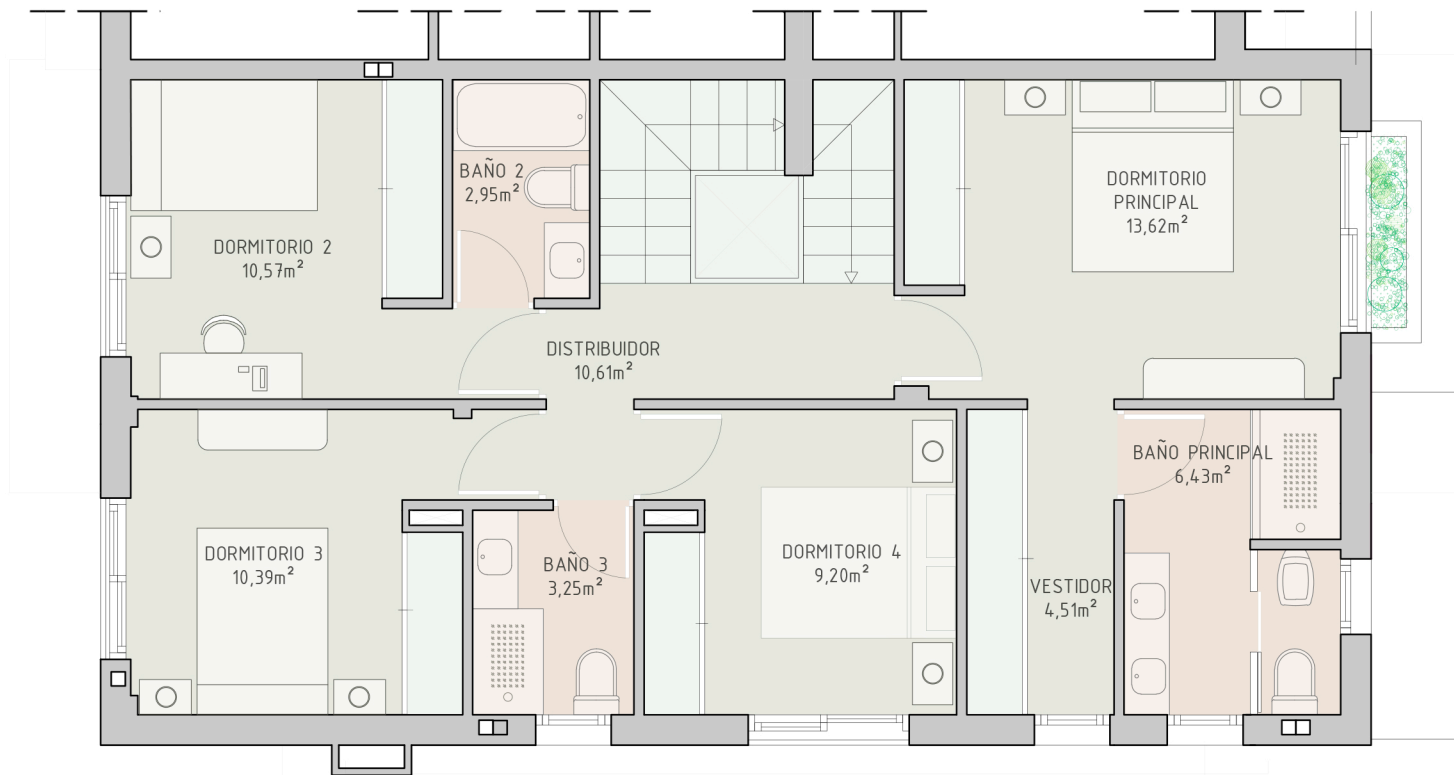

PLANTA PRIMERA  
Vivienda 10




91 209 32 80  
PROMOCIONES@GILMAR.ES

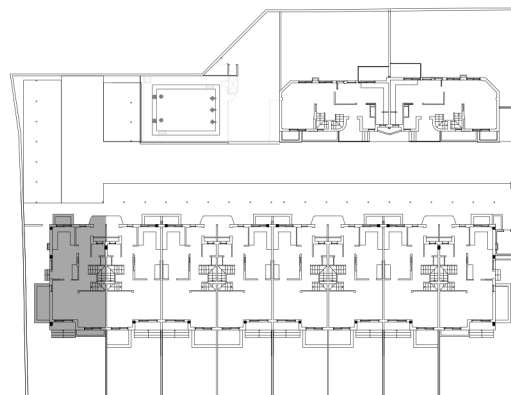

TRAVESÍA HERMANOS SAN ROMÁN


SUPERFICIE PARCELA	213 m <sup>2</sup>
SUPERFICIE CONSTR. P. PRIMERA	85.10 m <sup>2</sup>
SUPERFICIE CONSTR. TOTAL VIV.	290.46 m <sup>2</sup>

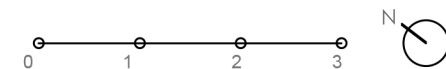

ESCALA 1/75 (DINA A4)

JULIO 2023


# TRAVESÍA SAN ROMÁN 1

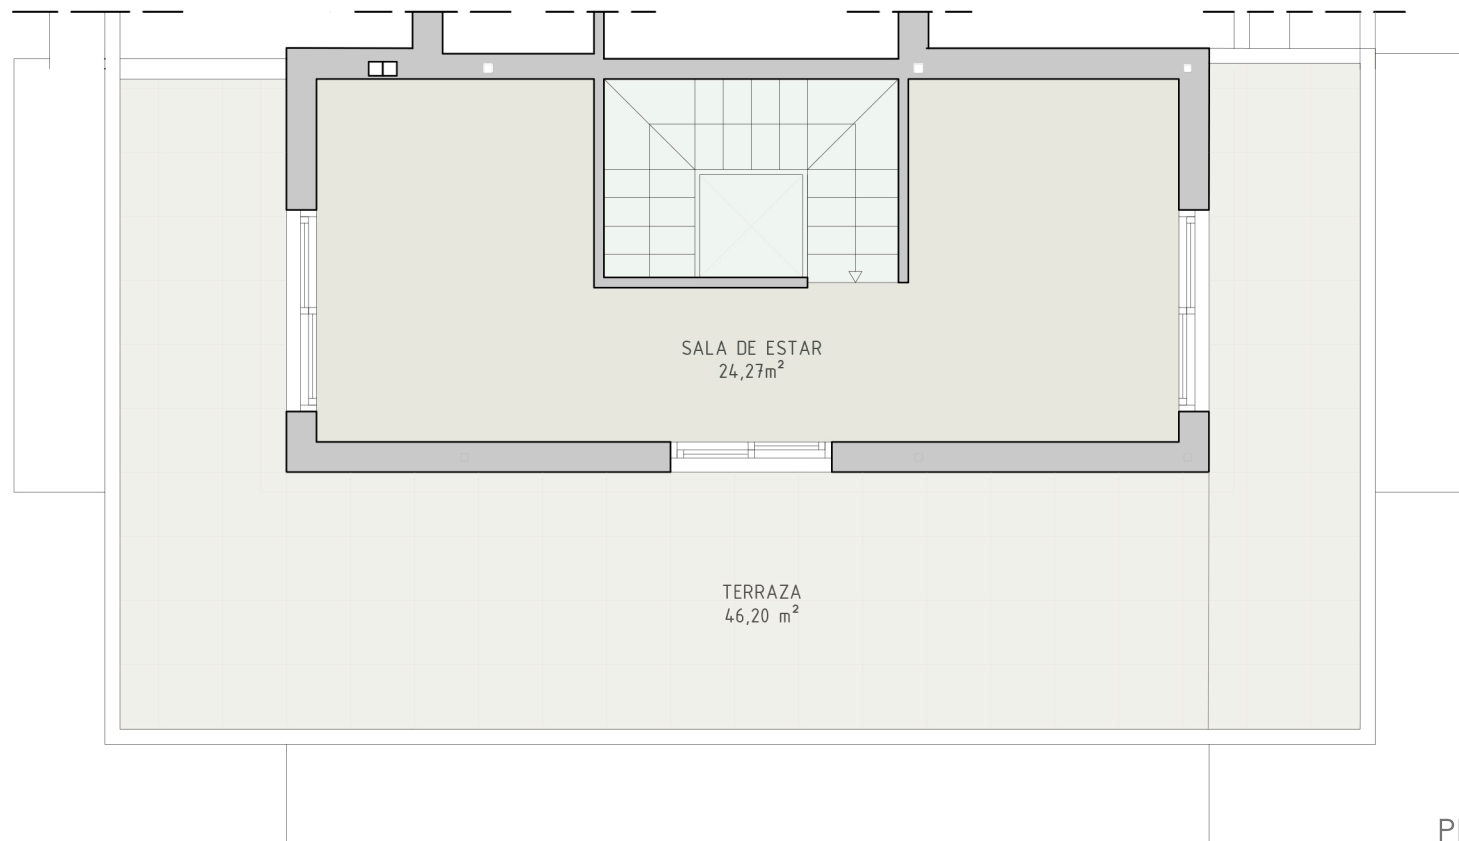

PLANTA BAJO CUBIERTA  
Vivienda 10



91 209 32 80  
PROMOCIONES@GILMAR.ES

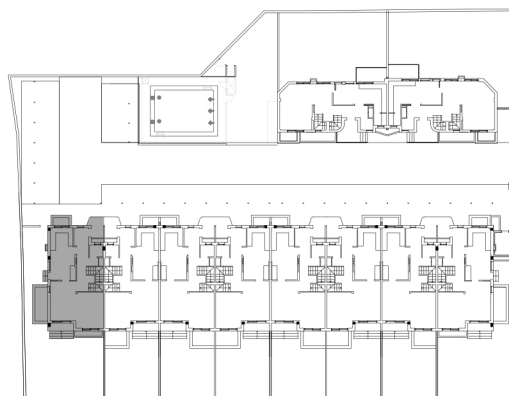


TRAVESÍA HERMANOS SAN ROMÁN

SUPERFICIE PARCELA 213 m<sup>2</sup>

SUPERFICIE CONSTR. P. BAJO CUBIERTA 35.16 m<sup>2</sup>


SUPERFICIE CONSTR. TOTAL VIV. 290.46 m<sup>2</sup>

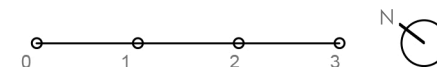

ESCALA 1/75 (DINA A4)

JULIO 2023


# TRAVESÍA SAN ROMÁN 1

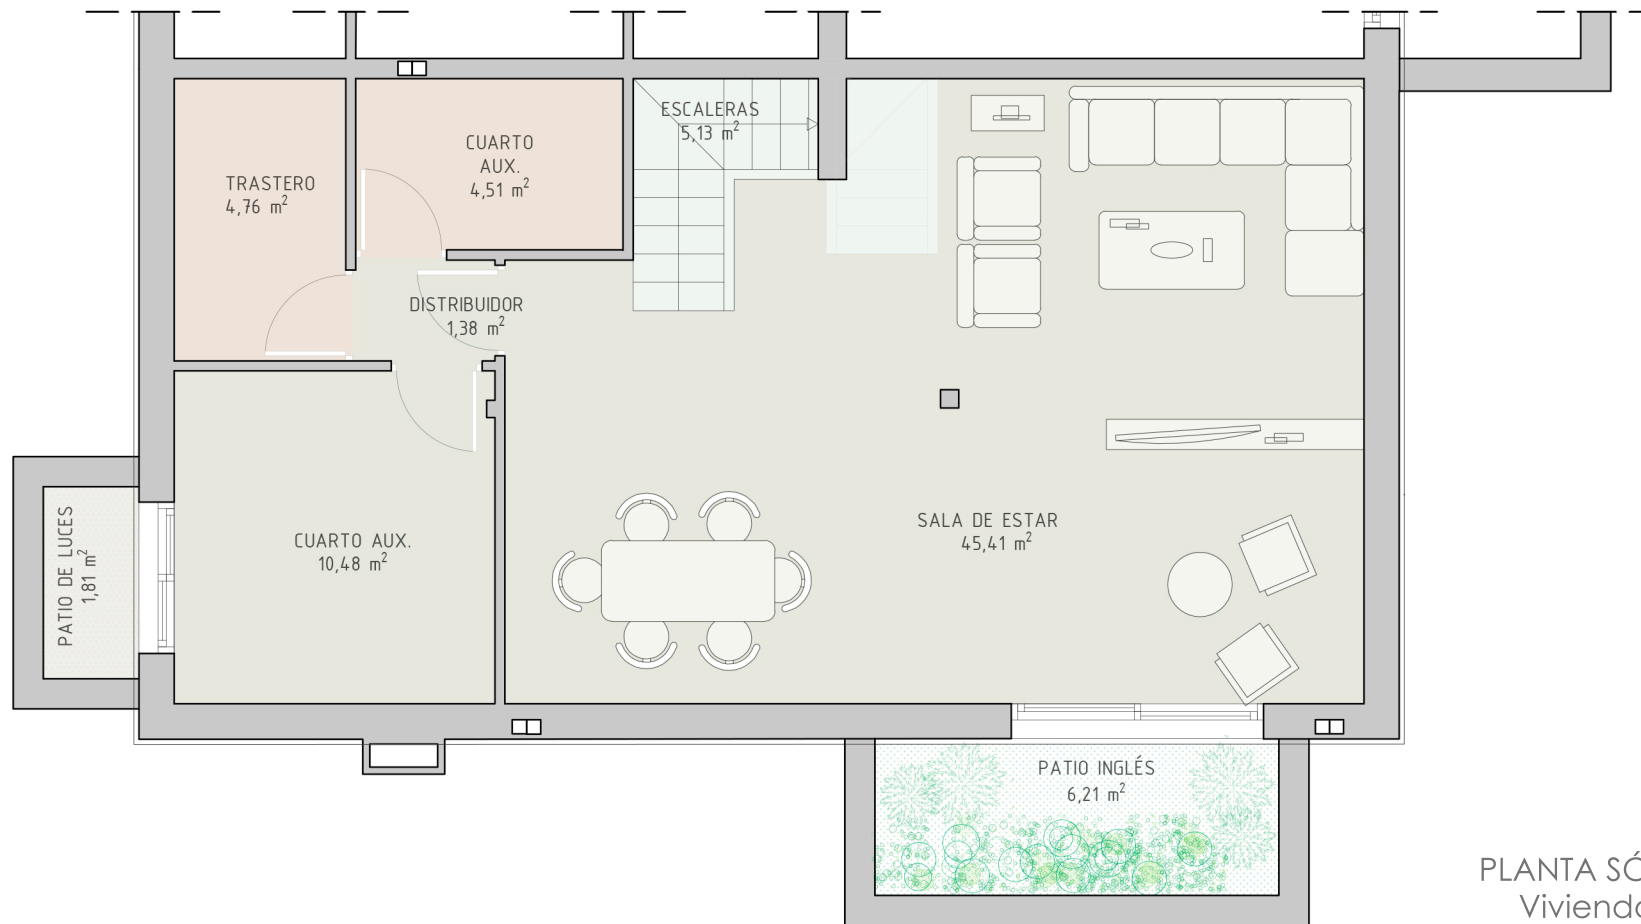

PLANTA SÓTANO  
Vivienda 10




91 209 32 80  
PROMOCIONES@GILMAR.ES

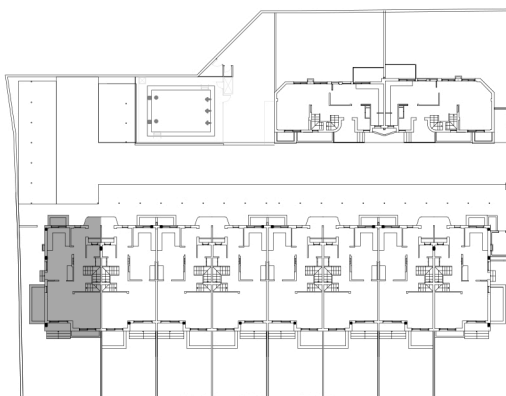

TRAVESÍA HERMANOS SAN ROMÁN

SUPERFICIE PARCELA	213 m <sup>2</sup>
SUPERFICIE CONSTR. P. SÓTANO	85.10 m <sup>2</sup>
SUPERFICIE CONSTR. TOTAL VIV.	290.46 m <sup>2</sup>

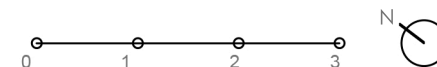

ESCALA 1/75 (DINA A4)

JULIO 2023