


Escala 1:100
1cm = 1m

0 1 2 3 4 5

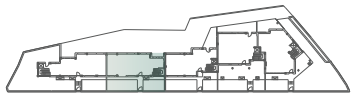

TOTAL SUPERFICIE CONSTRUIDA V2 388 m²

SUPERFICIES ÚTILES - V2 PLANTA BAJA

01.	SALON-COMEDOR-COCINA	77,2 m ²
02.	ASEO	1,7 m ²
03.	DESPENSA	1,1 m ²
04.	JARDÍN	41,8 m ²
05.	PORCHE ABIERTO	15,8 m ²
06.	ESCALERAS	5,2 m ²




ISLA DE OZA

PROMUEVE

COMERCIALIZA




91 209 32 80
PROMOCIONES@GILMAR.ES

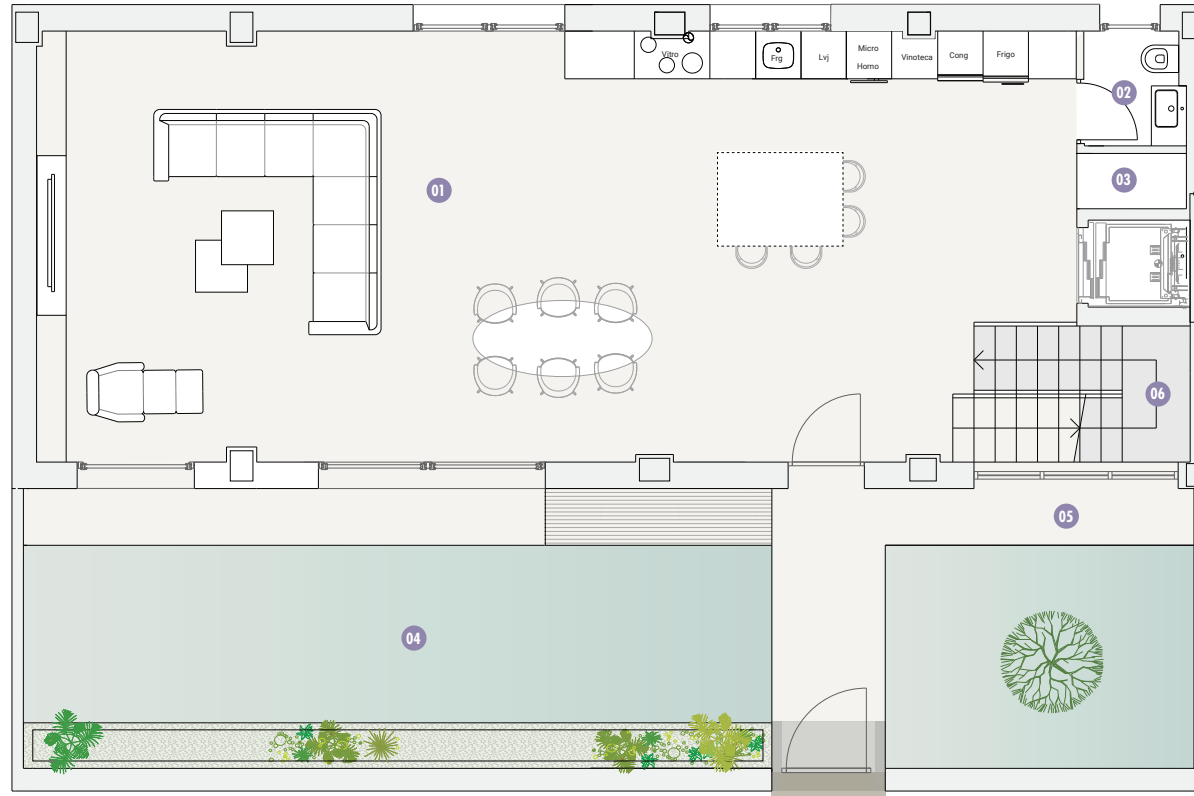

Escala 1:100
1cm = 1m

0 1 2 3 4 5

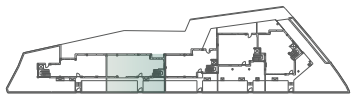

TOTAL SUPERFICIE CONSTRUIDA V2 388 m²

SUPERFICIES ÚTILES - V2 PLANTA BAJA

01. SALON-COMEDOR-COCINA	77,2 m ²
02. ASEO	1,7 m ²
03. DESPENSA	1,1 m ²
04. JARDÍN	41,8 m ²
05. PORCHE ABIERTO	15,8 m ²
06. ESCALERAS	5,2 m ²



ISLA DE OZA

PROMUEVE

COMERCIALIZA



91 209 32 80
PROMOCIONES@GILMAR.ES



TOTAL SUPERFICIE CONSTRUIDA V2 388 m²


SUPERFICIES ÚTILES - V2 PLANTA PRIMERA

01.	DORMITORIO 1	15,4 m ²
02.	TERRAZA	4,4 m ²
03.	BAÑO COMPARTIDO	5,9 m ²
04.	DORMITORIO 2	13,3 m ²
05.	DISTRIBUIDOR	6,5 m ²
06.	SALA DE JUEGOS	17,3 m ²
07.	BAÑO 2	4,0 m ²
08.	DORMITORIO 3	10,3 m ²
09.	ESCALERAS	5,2 m ²



Escala 1:100
1cm = 1m

0 1 2 3 4 5

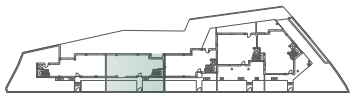


ISLA DE OZA

PROMUEVE

COMERCIALIZA




91 209 32 80
PROMOCIONES@GILMAR.ES

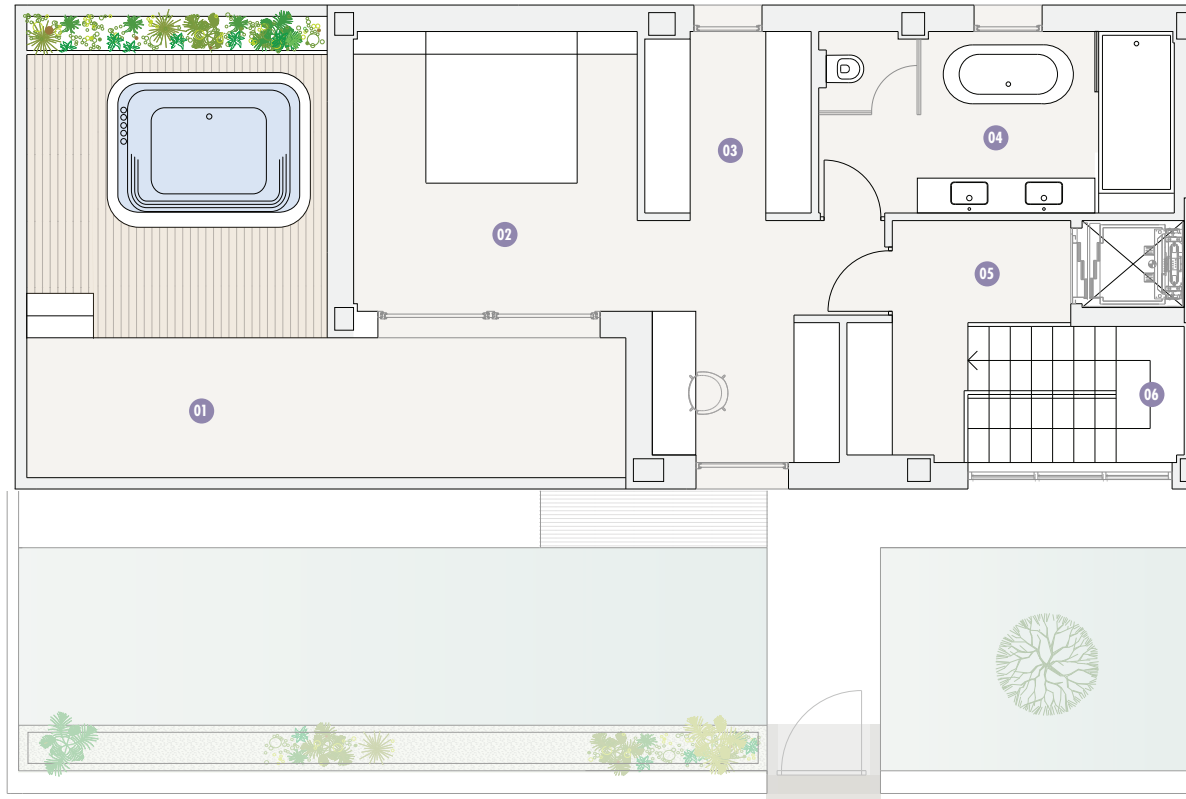

Escala 1:100
1cm = 1m

0 1 2 3 4 5

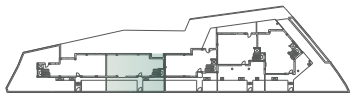

TOTAL SUPERFICIE CONSTRUIDA V2 388 m²

SUPERFICIES ÚTILES - V2 ÁTICO

01. TERRAZA - SOLARIUM	31,5 m ²
02. SUITE	19,4 m ²
03. VESTIDOR-SALA DE TRABAJO	10,0 m ²
04. BAÑO PRINCIPAL	11,3 m ²
05. DISTRIBUIDOR	6,0 m ²
06. ESCALERAS	5,2 m ²



ISLA DE OZA

PROMUEVE




IDL Promociones Inmobiliarias

COMERCIALIZA



91 209 32 80
PROMOCIONES@GILMAR.ES

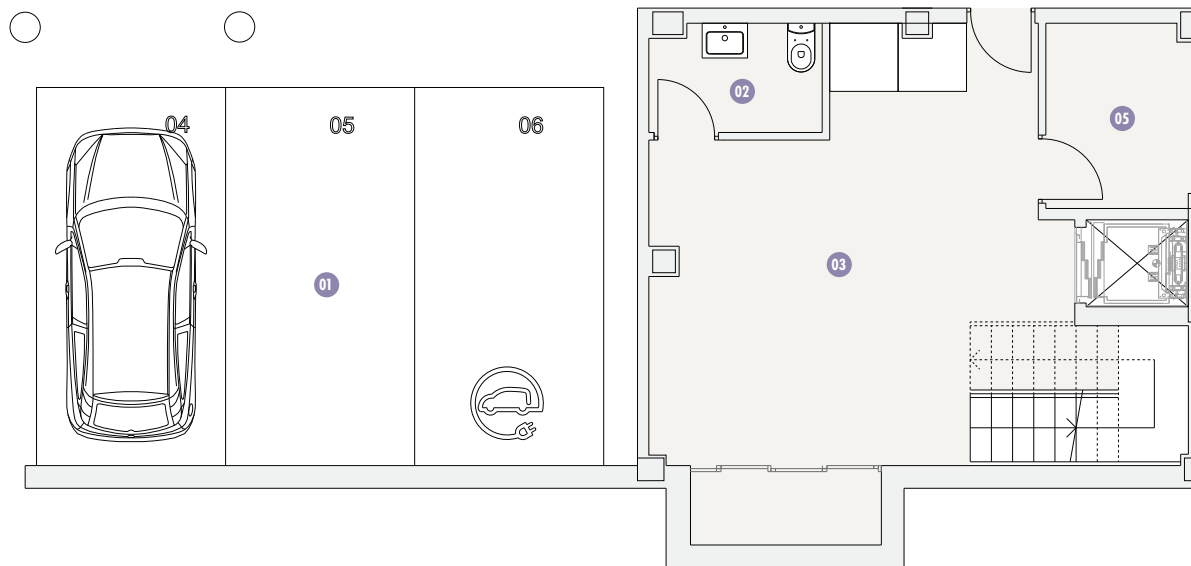

Escala 1:100
1cm = 1m

0 1 2 3 4 5



TOTAL SUPERFICIE CONSTRUIDA V2 388 m²

SUPERFICIES ÚTILES - V2 SÓTANO

01. PLAZAS DE GARAJE	48,1 m ²
02. ASEO	3,3 m ²
03. LAVANDERÍA	25,3 m ²
04. CUARTO DE INSTALACIONES	4,8 m ²



ISLA DE OZA

PROMUEVE



IDL Promociones Inmobiliarias

COMERCIALIZA



91 209 32 80
PROMOCIONES@GILMAR.ES