



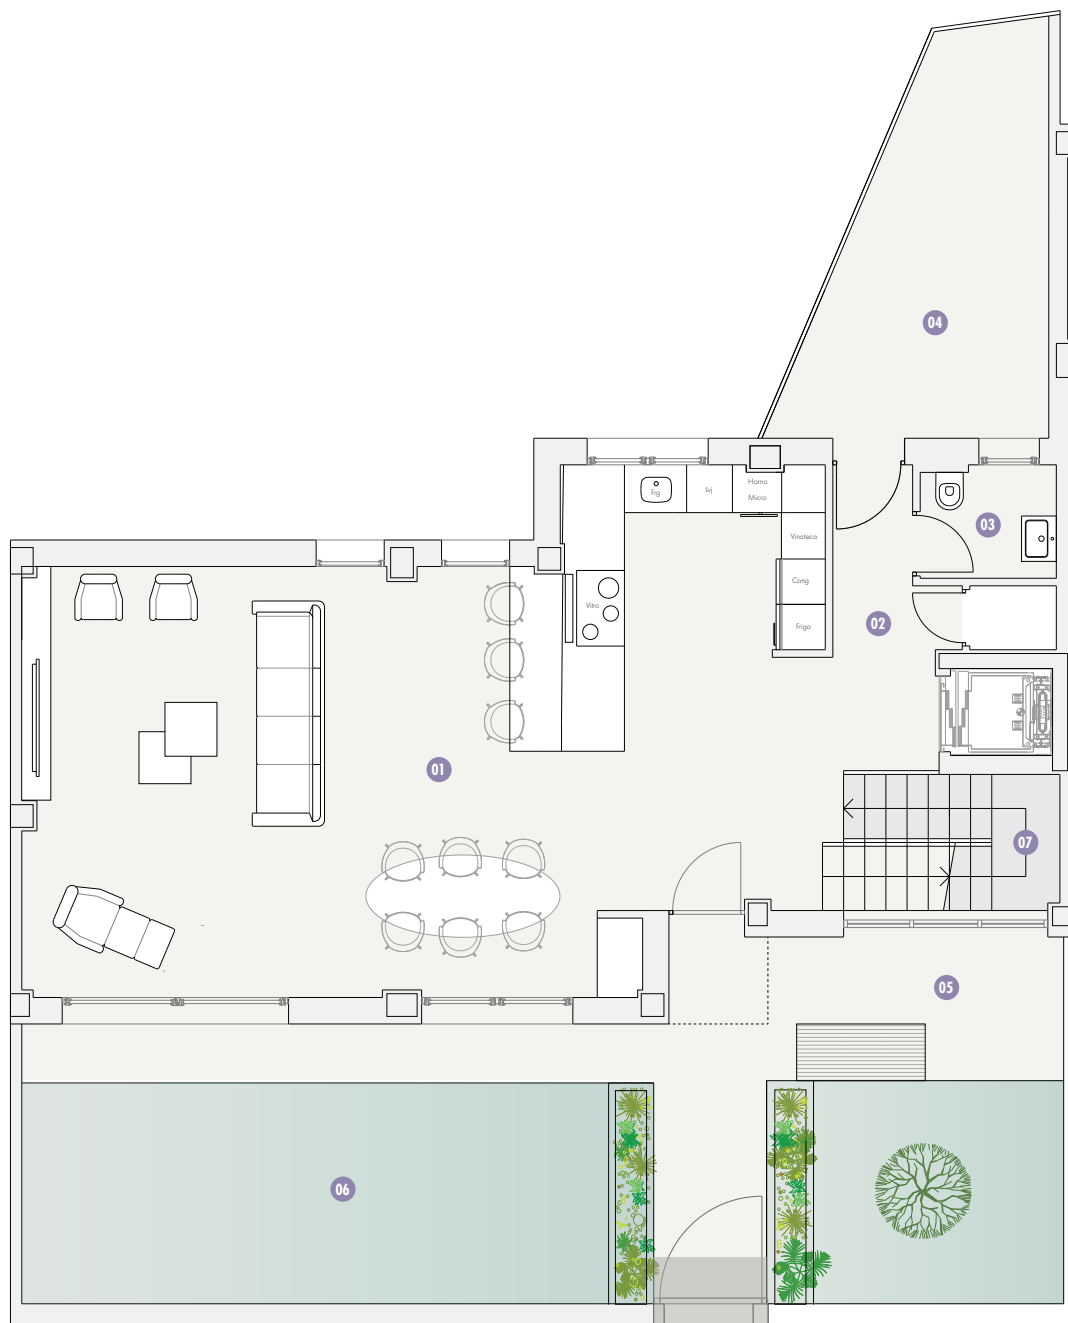

ISLA DE OZA

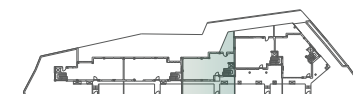

Escala 1:100
1cm = 1m



TOTAL SUPERFICIE CONSTRUIDA V3 388 m²

SUPERFICIES ÚTILES - V3 PLANTA BAJA

01. SALON-COMEDOR-COCINA	64,1 m ²
02. DISTRIBUIDOR	5,5 m ²
03. ASEO	2,7 m ²
04. TERRAZA	14,8 m ²
05. PORCHE ABIERTO	21,1 m ²
06. JARDÍN	36,0 m ²
07. ESCALERAS	5,2 m ²

PROMUEVE

COMERCIALIZA





91 209 32 80
PROMOCIONES@GILMAR.ES



ISLA DE OZA



Escala 1:100
1cm = 1m

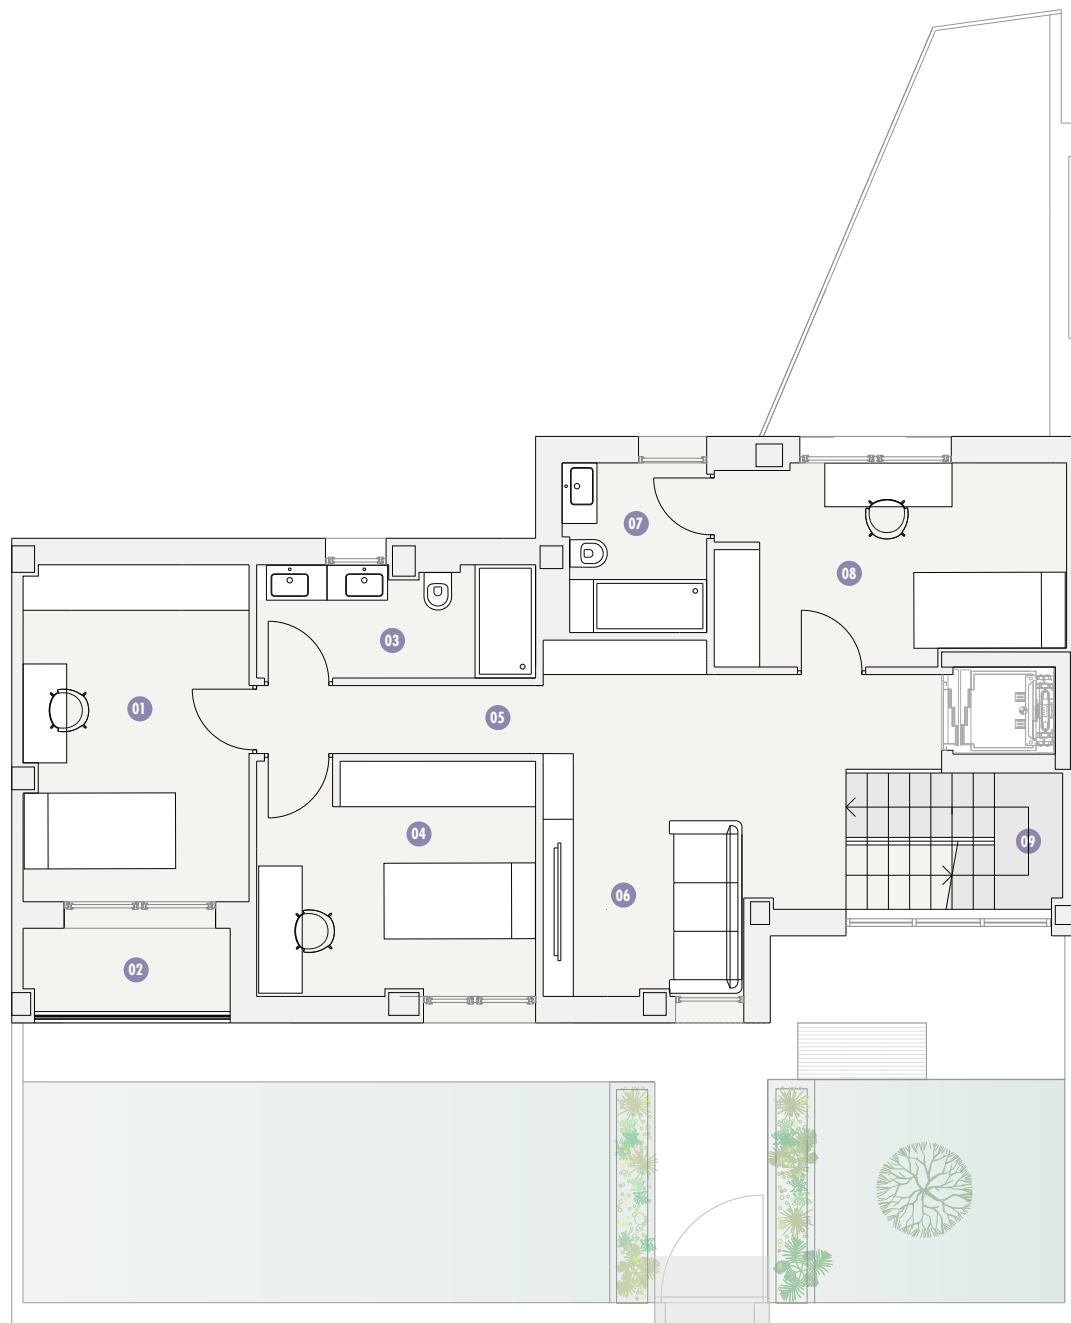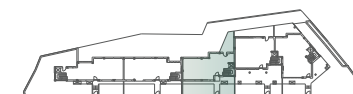

TOTAL SUPERFICIE CONSTRUIDA V3 388 m²

SUPERFICIES ÚTILES - V3 PLANTA PRIMERA

01. DORMITORIO 1	13,4 m ²
02. TERRAZA	4,0 m ²
03. BAÑO COMPARTIDO	5,5 m ²
04. DORMITORIO 2	11,4 m ²
05. DISTRIBUIDOR	10,1 m ²
06. SALA DE JUEGOS	11,2 m ²
07. BAÑO 2	4,2 m ²
08. DORMITORIO 3	12,0 m ²
09. ESCALERAS	5,2 m ²

PROMUEVE

COMERCIALIZA





91 209 32 80
PROMOCIONES@GILMAR.ES



ISLA DE OZA



Escala 1:100
1cm = 1m

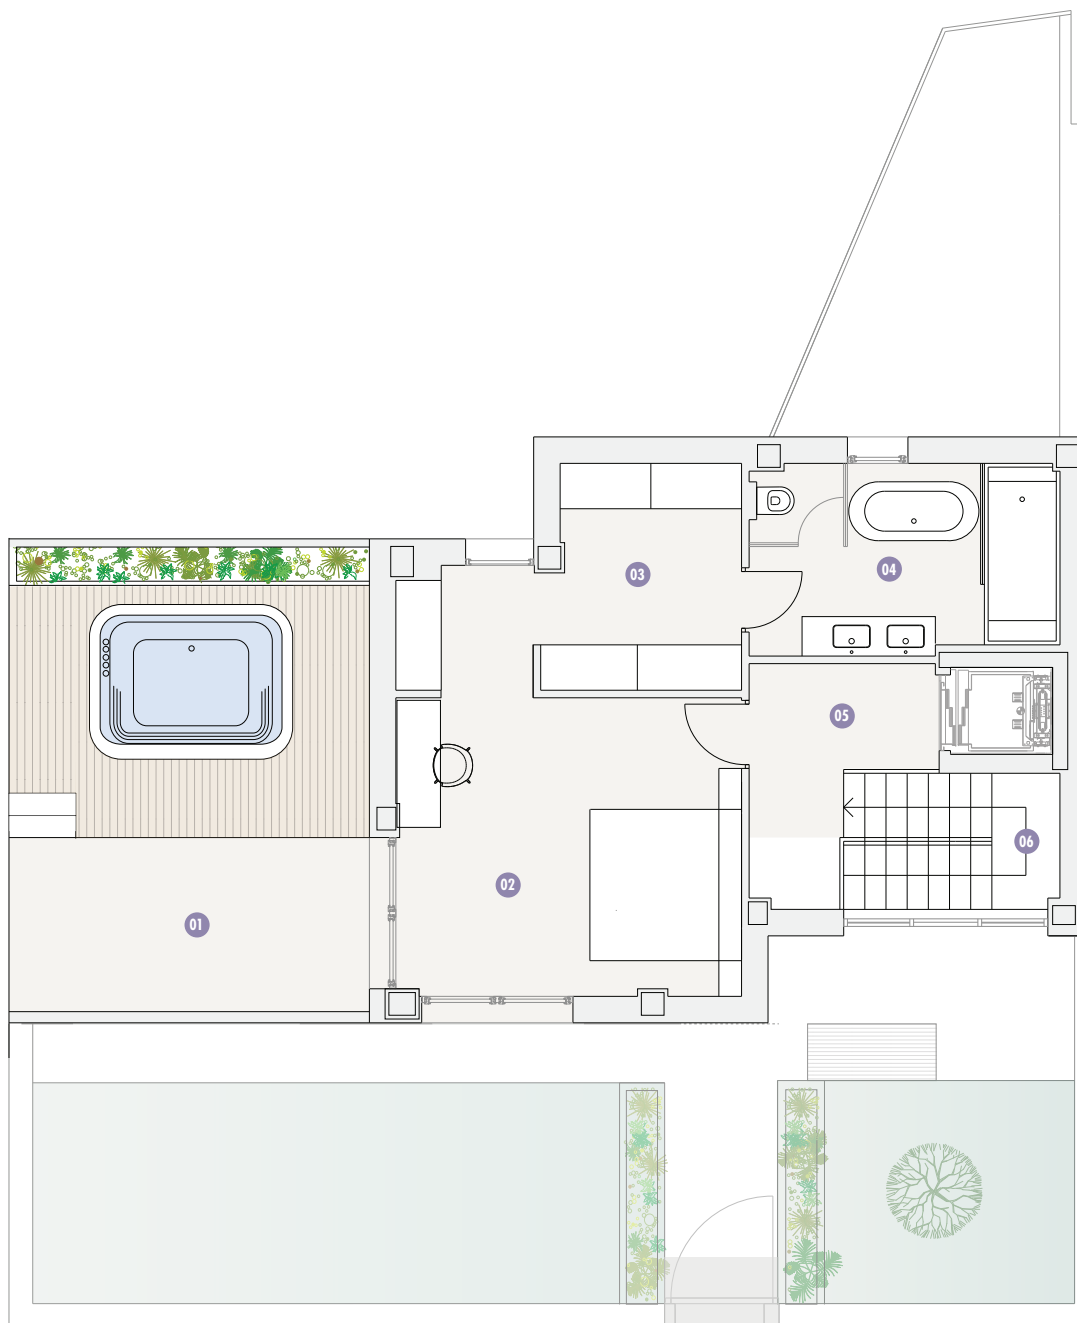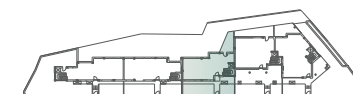

TOTAL SUPERFICIE CONSTRUIDA V3 388 m²

SUPERFICIES ÚTILES - V3 ÁTICO

01. TERRAZA - SOLARIUM	29,1 m ²
02. SUITE	18,9 m ²
03. VESTIDOR	10,7 m ²
04. BAÑO PRINCIPAL	10,2 m ²
05. DISTRIBUIDOR	5,7 m ²
06. ESCALERAS	5,2 m ²

PROMUEVE

COMERCIALIZA





91 209 32 80
PROMOCIONES@GILMAR.ES



ISLA DE OZA



Escala 1:100
1cm = 1m

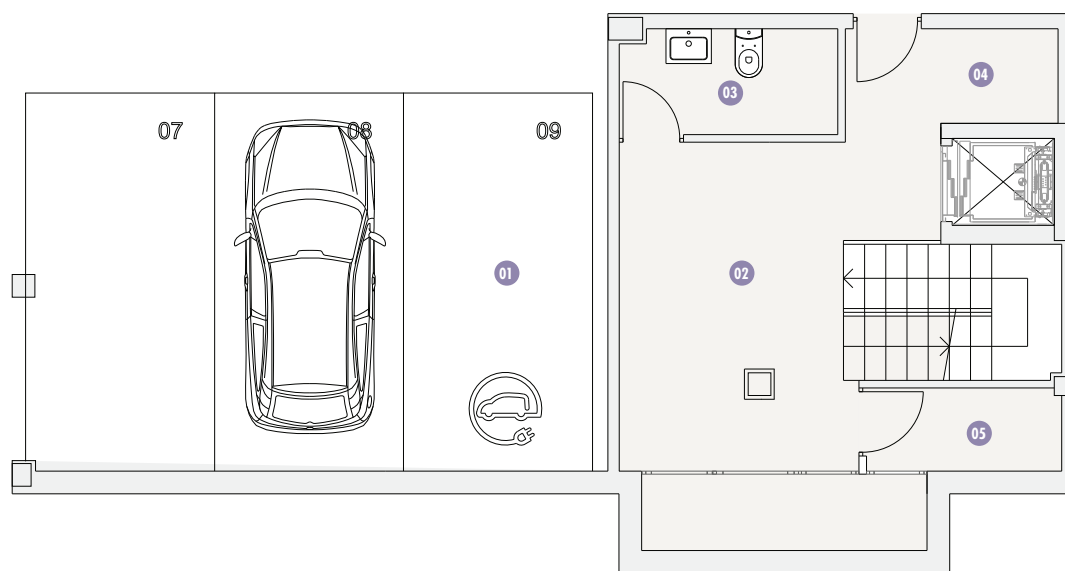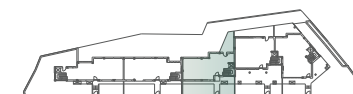

TOTAL SUPERFICIE CONSTRUIDA V3 388 m²

SUPERFICIES ÚTILES - V3 SÓTANO

01. PLAZAS DE GARAJE	58,1 m ²
02. LAVANDERÍA	14,8 m ²
03. ASEO	4,1 m ²
04. ALMACEN	4,0 m ²
05. CUARTO DE INSTALACIONES	2,9 m ²

PROMUEVE

COMERCIALIZA



91 209 32 80
PROMOCIONES@GILMAR.ES