



ISLA DE OZA



Escala 1:100
1cm = 1m



TOTAL SUPERFICIE CONSTRUIDA VS 499 m²

SUPERFICIES ÚTILES - VS PLANTA BAJA

01. JARDÍN	155,7 m ²
02. PORCHE	35,2 m ²
03. DISTRIBUIDOR	8,5 m ²
04. SALON-COMEDOR-COCINA	72,7 m ²
05. CLOSET	1,7 m ²
06. ASEO	3,8 m ²
07. TERRAZA	17,5 m ²
08. ESCALERAS	5,2 m ²

PROMUEVE



COMERCIALIZA



91 209 32 80
PROMOCIONES@GILMAR.ES






ISLA DE OZA



Escala 1:100
1cm = 1m

 

TOTAL SUPERFICIE CONSTRUIDA VS 499 m²

SUPERFICIES ÚTILES - VS PLANTA PRIMERA

01.	SALA DE JUEGOS	24,8 m ²
02.	VESTIDOR	7,7 m ²
03.	BAÑO COMPARTIDO	8,5 m ²
04.	DORMITORIO 1	13,8 m ²
05.	DORMITORIO 2	13,2 m ²
06.	DORMITORIO 3	15,2 m ²
07.	BAÑO	4,6 m ²
08.	ESCALERAS	5,2 m ²

PROMUEVE



COMERCIALIZA



91 209 32 80
PROMOCIONES@GILMAR.ES







ISLA DE OZA



Escala 1:100
1cm = 1m

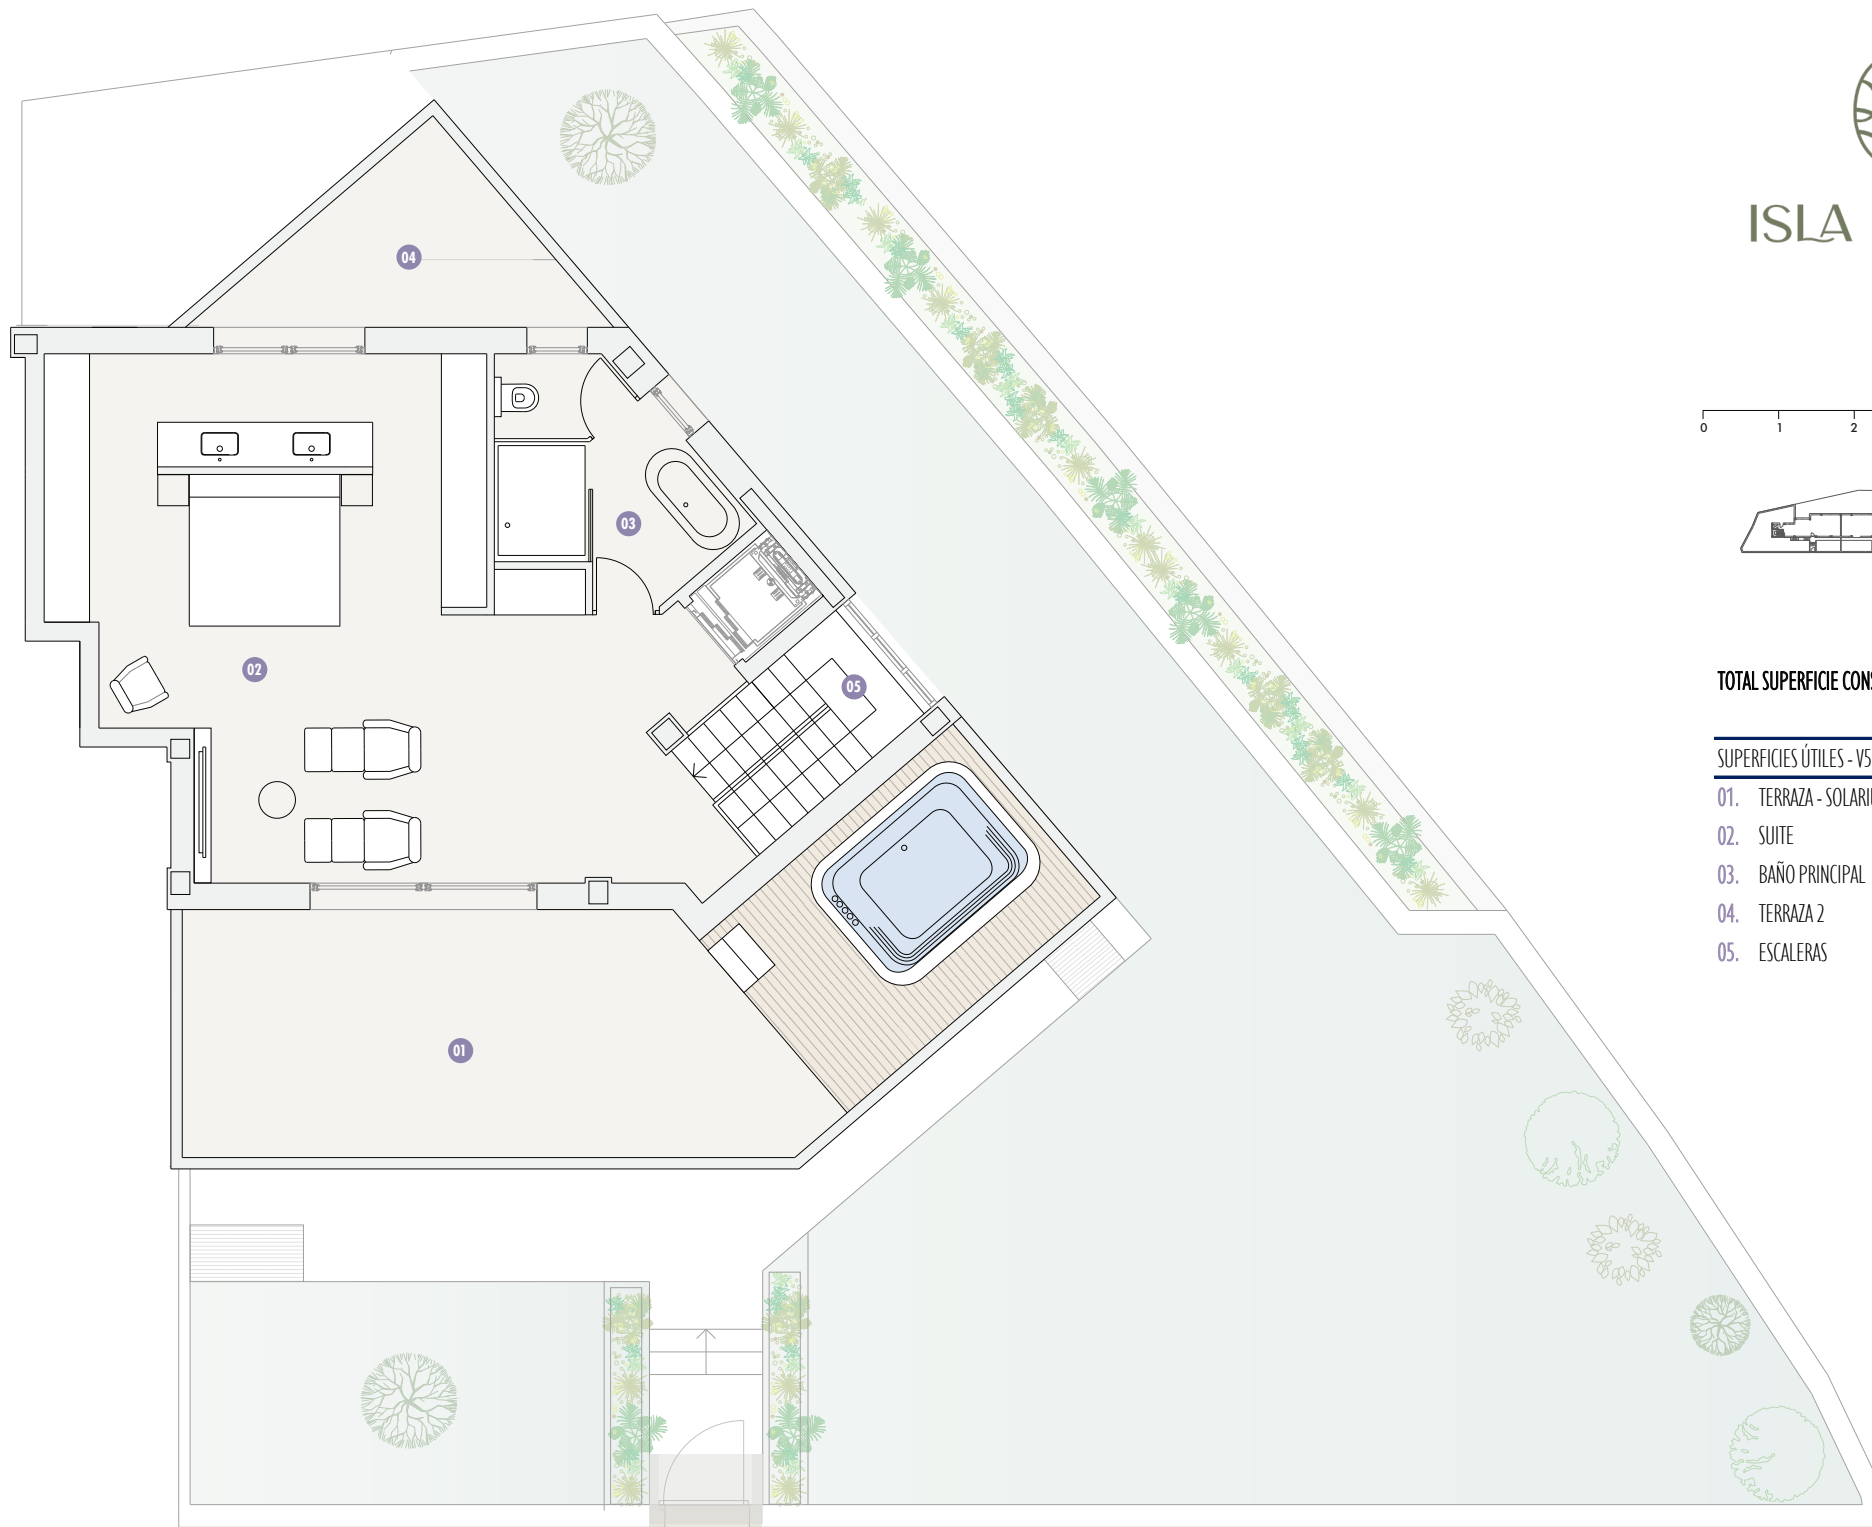 

TOTAL SUPERFICIE CONSTRUIDA VS 499 m²

SUPERFICIES ÚTILES - VS ÁTICO

01. TERRAZA - SOLARIUM	38,7 m ²
02. SUITE	46,3 m ²
03. BAÑO PRINCIPAL	7,8 m ²
04. TERRAZA 2	7,9 m ²
05. ESCALERAS	5,2 m ²

PROMUEVE



COMERCIALIZA





91 209 32 80
PROMOCIONES@GILMAR.ES



ISLA DE OZA



Escala 1:100
1cm = 1m

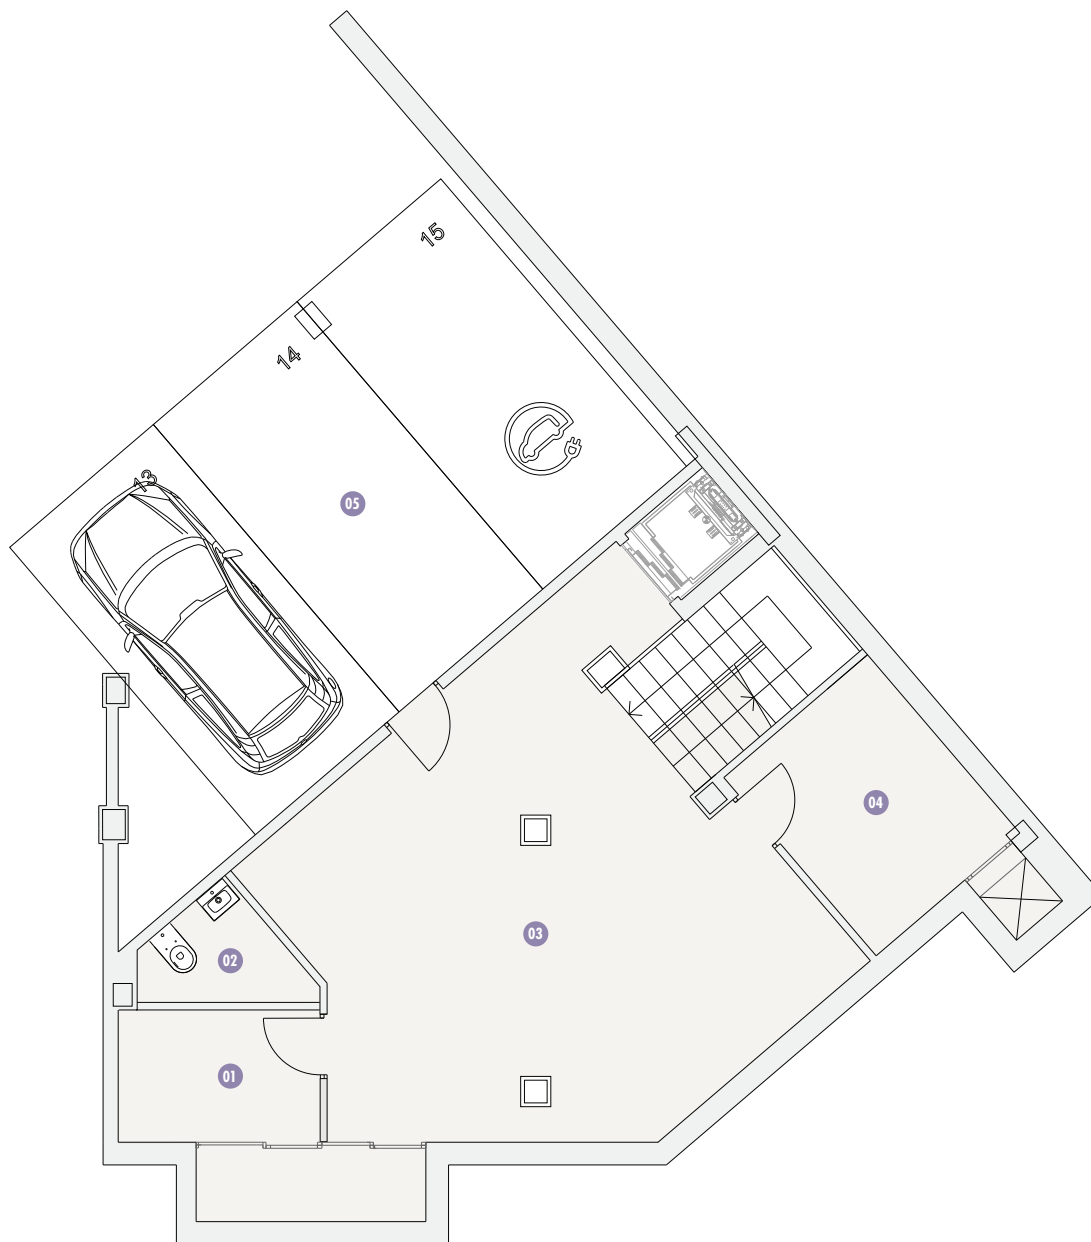 

TOTAL SUPERFICIE CONSTRUIDA VS 499 m²

SUPERFICIES ÚTILES - VS SÓTANO

01. LAVANDERÍA	6,0 m ²
02. ASEO	3,7 m ²
03. BODEGUILLA	34,7 m ²
04. CUARTO DE INSTALACIONES	7,7 m ²
05. PLAZAS DE GARAJE	58,3 m ²

PROMUEVE



COMERCIALIZA



91 209 32 80
PROMOCIONES@GILMAR.ES