
MONTE PALATINO

Villas


PARCELA R190-A

CALLE GUATEMALA, 39. "VALLE ROMANO"


ESTEPONA. MÁLAGA

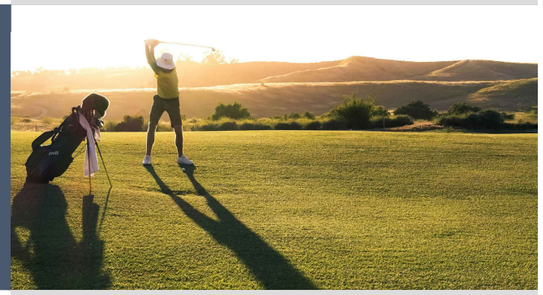



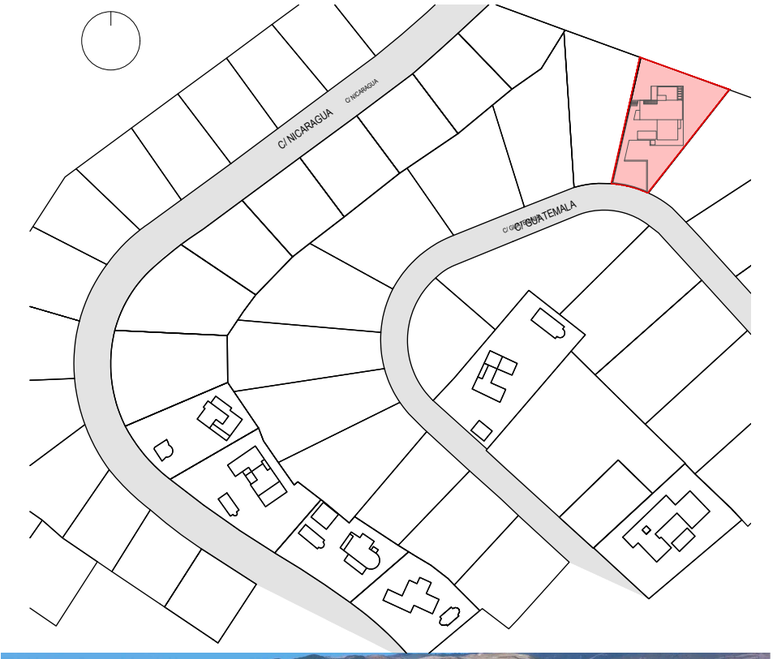



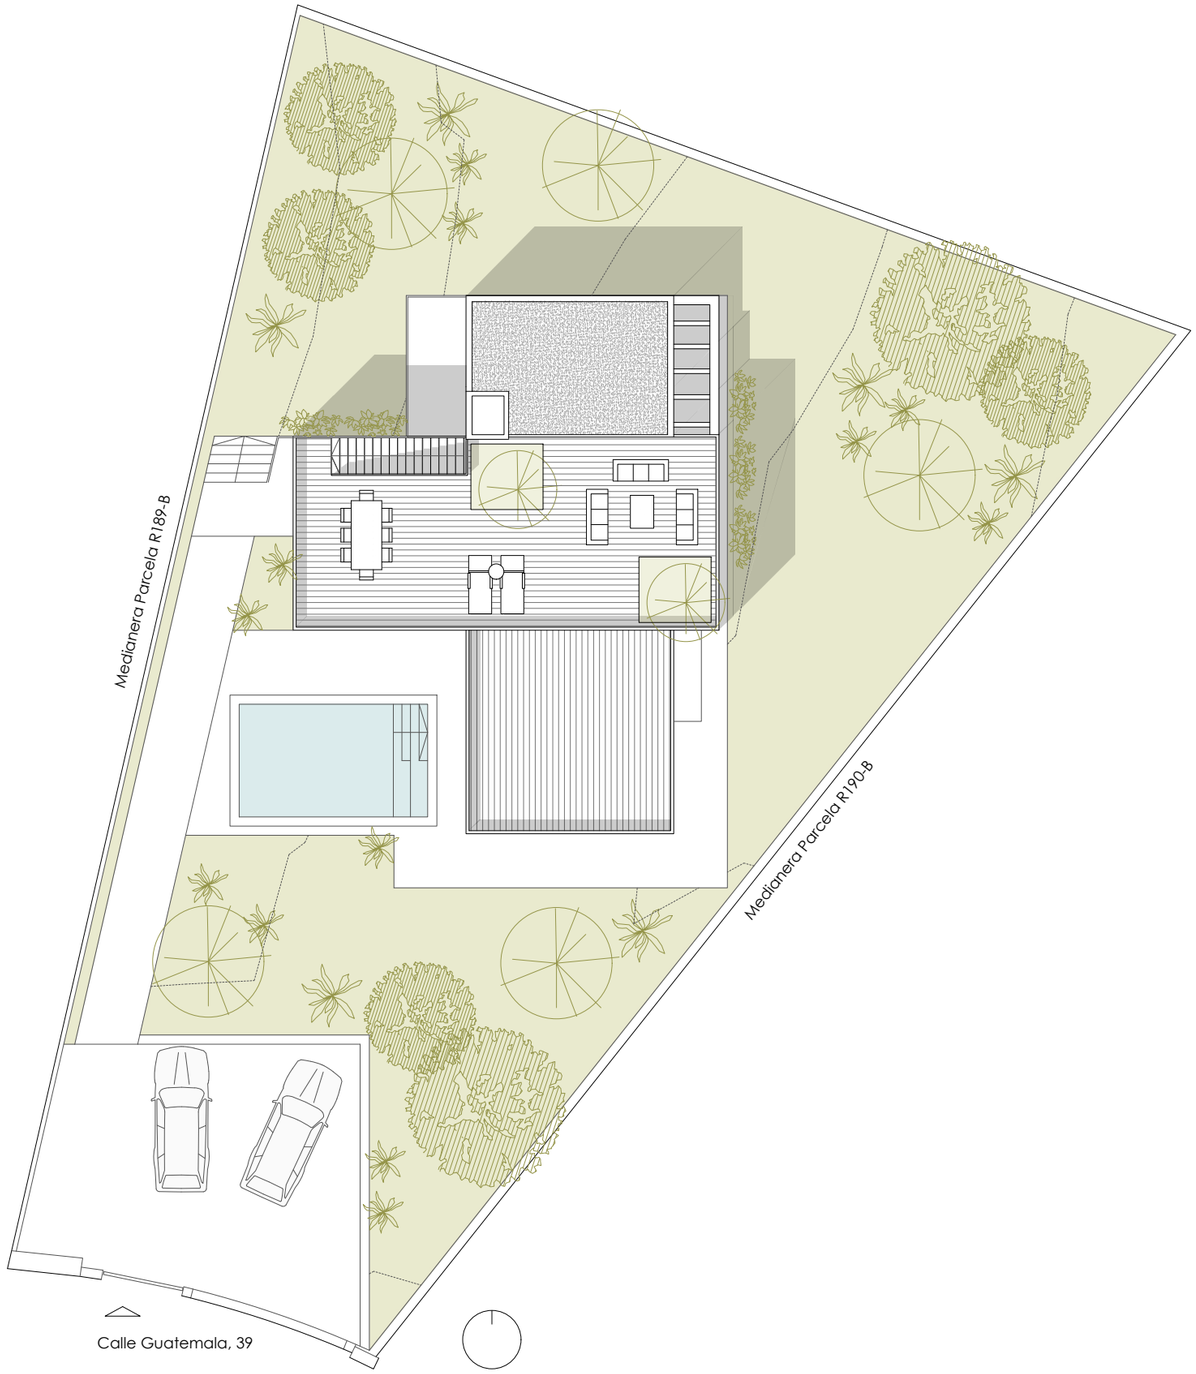

MONTE PALATINO
Villas

PARCELA R190-A


CALLE GUATEMALA, 39. "VALLE ROMANO"

ESTEPONA. MÁLAGA

Estepona, un oasis junto al mar, considerada la nueva Milla de Oro de la Costa del Sol, una ciudad con estilo en un enclave privilegiado, al pie de la gran montaña de Sierra Bermeja y frente a las aguas del Mediterraneo nos ofrece un verdadero jardín urbano.

Parcelas ubicadas en la zona más elevada del Valle Romano de Estepona con impresionantes vistas al Mar Mediterraneo y a Valle Romano Golf Club.
Disfruta de sus playas a menos de 5 minutos y localidades como Marbella y Puerto Banús a 20 minutos.

Los amantes del golf se encontrarán en el paraíso con gran variedad de campos de golf de clase mundial, escuelas, hospitales, universidades, tienedas, y las mejores ofertas gastronómicas con restaurantes de reconocido mérito.

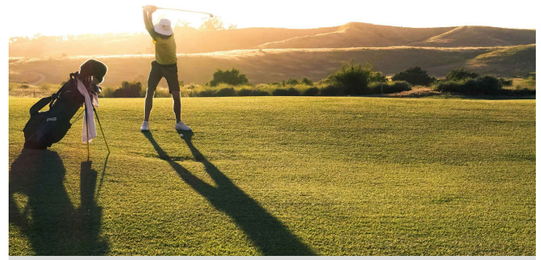

DATOS DE LA PARCELA

Parcela edificable en el término municipal de Estepona.
Parcela número R 190A de la Unidad de Ejecución Sur del Secor SUP-TO5 "Valle Romano"

Ref. Catastral: 3335346UF0333N0001RY
Superficie de la parcela: 886.30 m2
Tipología UE-1 -- 1. Vivienda

El presente documento es susceptible de modificaciones por exigencias de los Servicios Municipales, por decisiones técnicas en el transcurso de las obras y/o por decisiones comerciales, no siendo vinculante en su totalidad desde el punto de vista comercial. El mobiliario representado en el mismo es orientativo en todos los casos y no se incluye en la comercialización de la vivienda. Las superficies útiles incluidas son aproximadas, pudiendo sufrir variaciones.

0 5 10 15 m
escala 1:200


MONTE PALATINO
Villas

ÍNDICE

VARIANTE A 3 dormitorios en planta primera
VARIANTE B 4 dormitorios en planta primera
VARIANTE C 1 dormitorio en planta baja y 3 dormitorios en planta primera
VARIANTE D 1 dormitorio en planta baja y 4 dormitorios en planta primera

PARCELA R190-A

CALLE GUATEMALA, 39. "VALLE ROMANO"
ESTEPONA. MÁLAGA

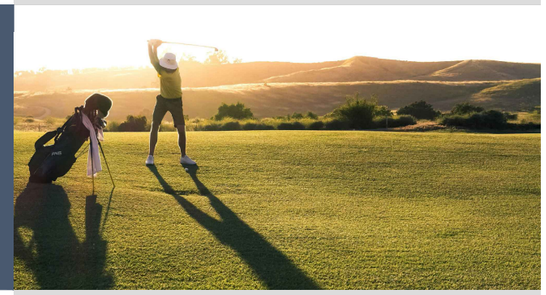

MONTE PALATINO
Villas


VARIANTE A


3 dormitorios en planta primera

PARCELA R190-A

CALLE GUATEMALA, 39. "VALLE ROMANO"

ESTEPONA. MÁLAGA

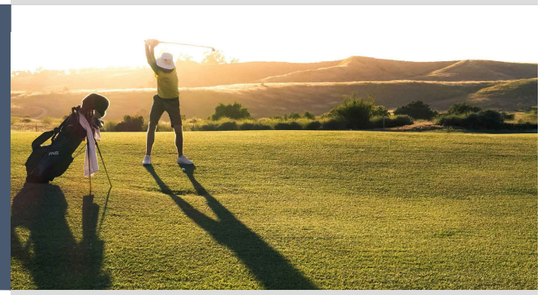

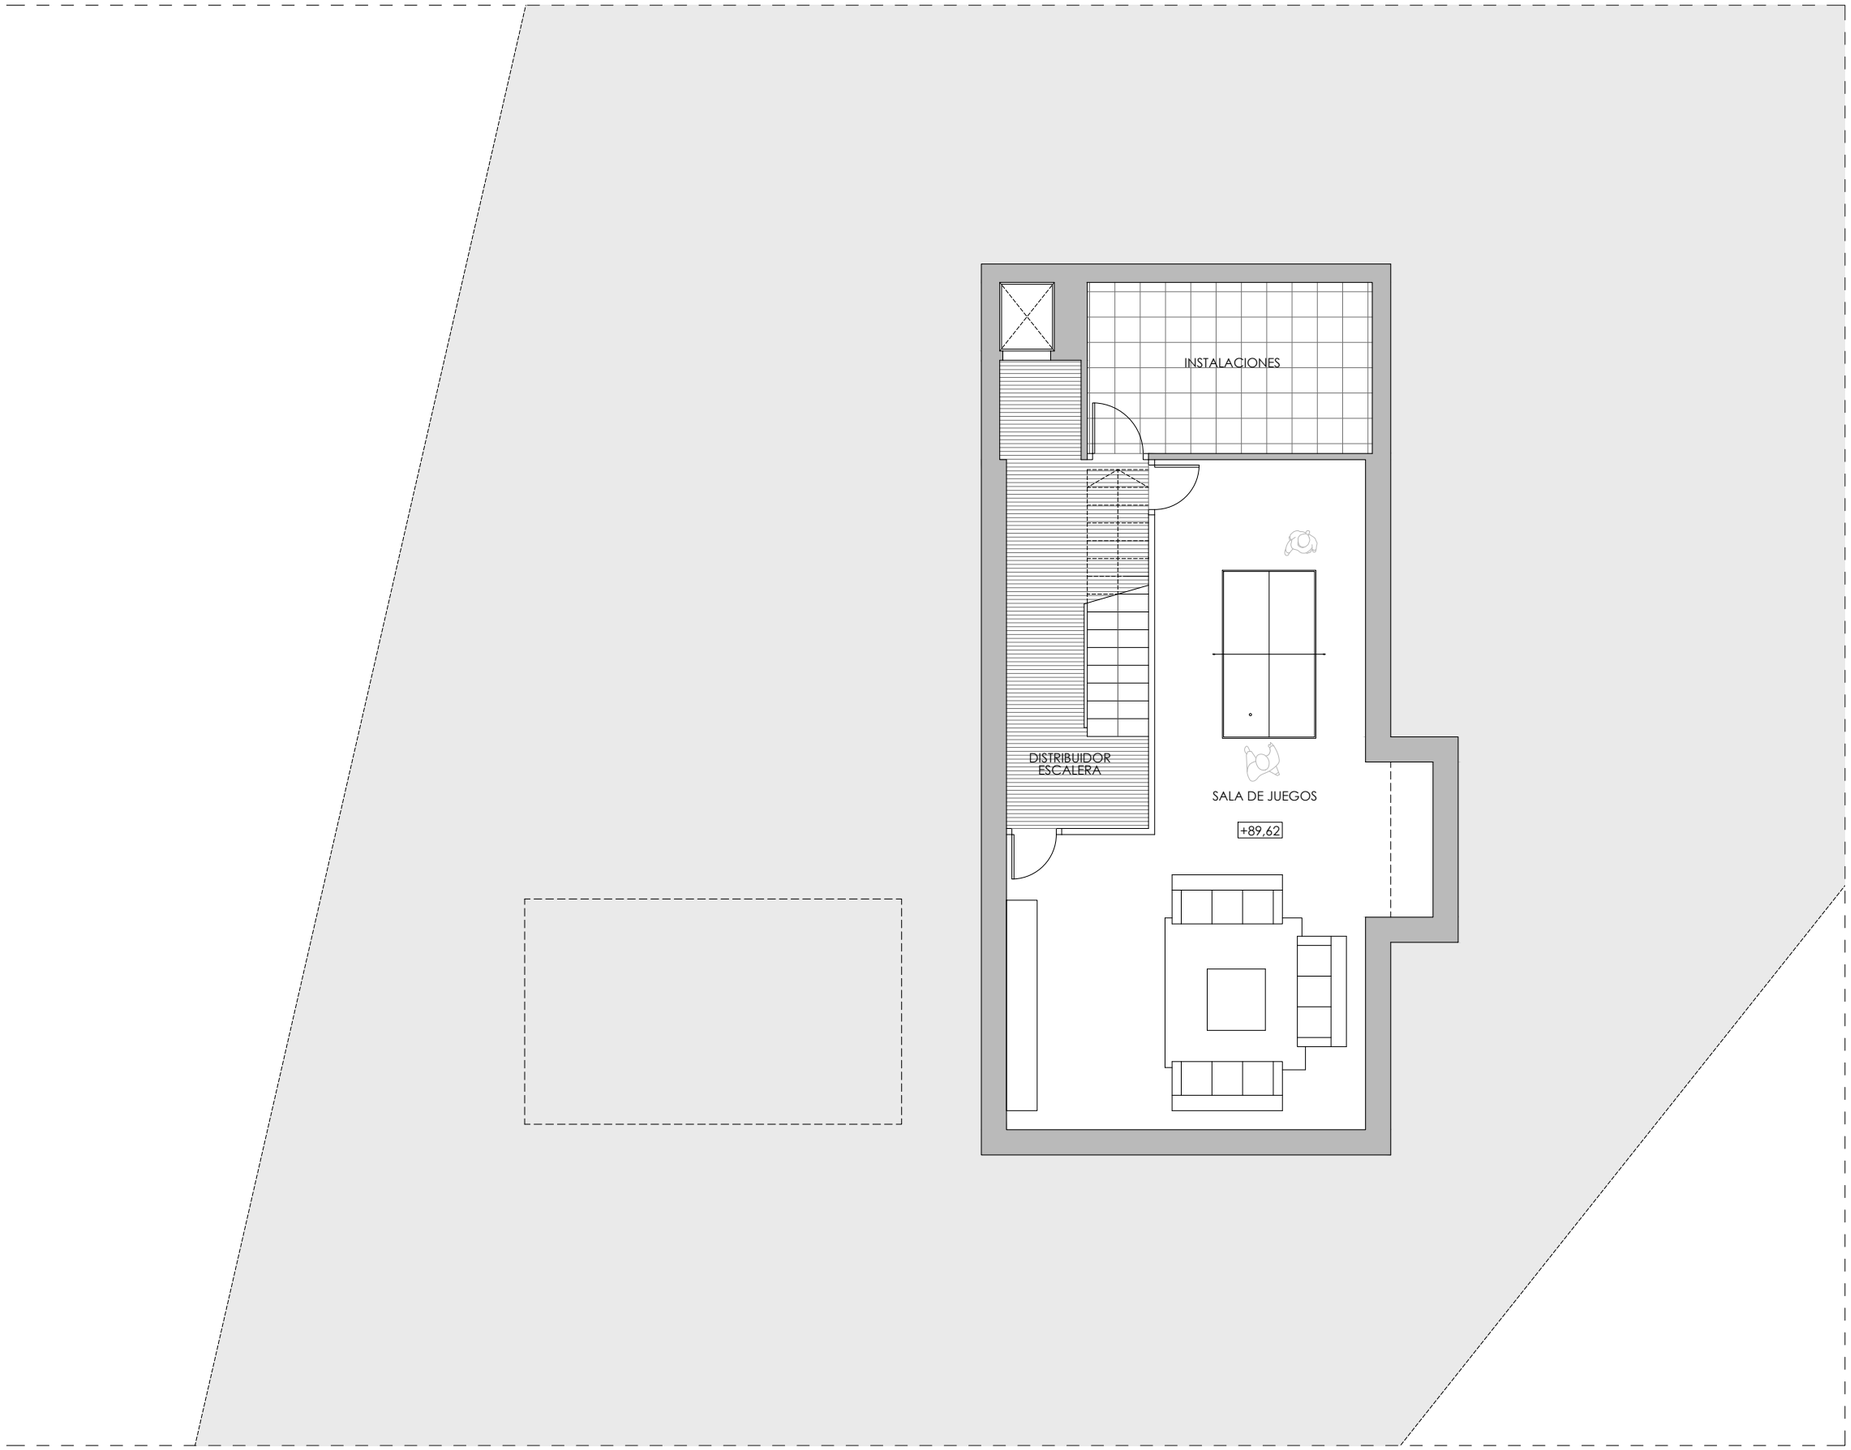

PLANTA SÓTANO

MONTE PALATINO
Villas

PARCELA R190-A

CALLE GUATEMALA, 39. "VALLE ROMANO"
ESTEPONA. MÁLAGA

Sup. útiles

Planta Sótano


Distribuidor-Escalera	13.66 m2
Sala de Juegos	51.99 m2
Instalaciones	12.97 m2
	78.62 m2

Sup. útiles

Planta Sótano	78.62 m2
Planta Baja	80.54 m2
Planta Primera	87.70 m2
	246.86 m2

Sup. construidas


Planta Sótano	100.66 m2
Planta Baja	96.39 m2
Planta Primera	112.12 m2
	309.17 m2

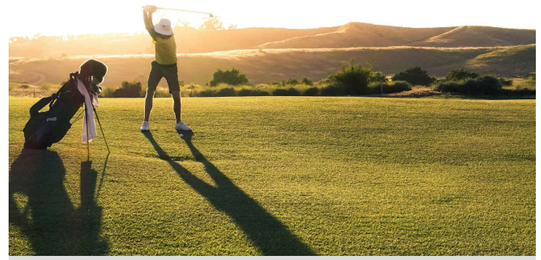

0 1 2 3 4 5m
escala 1:100

A01

El presente documento es susceptible de modificaciones por exigencias de los Servicios Municipales, por decisiones técnicas en el transcurso de las obras y/o por decisiones comerciales, no siendo vinculante en su totalidad desde el punto de vista comercial. El mobiliario representado en el mismo es orientativo en todos los casos y no se incluye en la comercialización de la vivienda. Las superficies útiles incluidas son aproximadas, pudiendo sufrir variaciones.

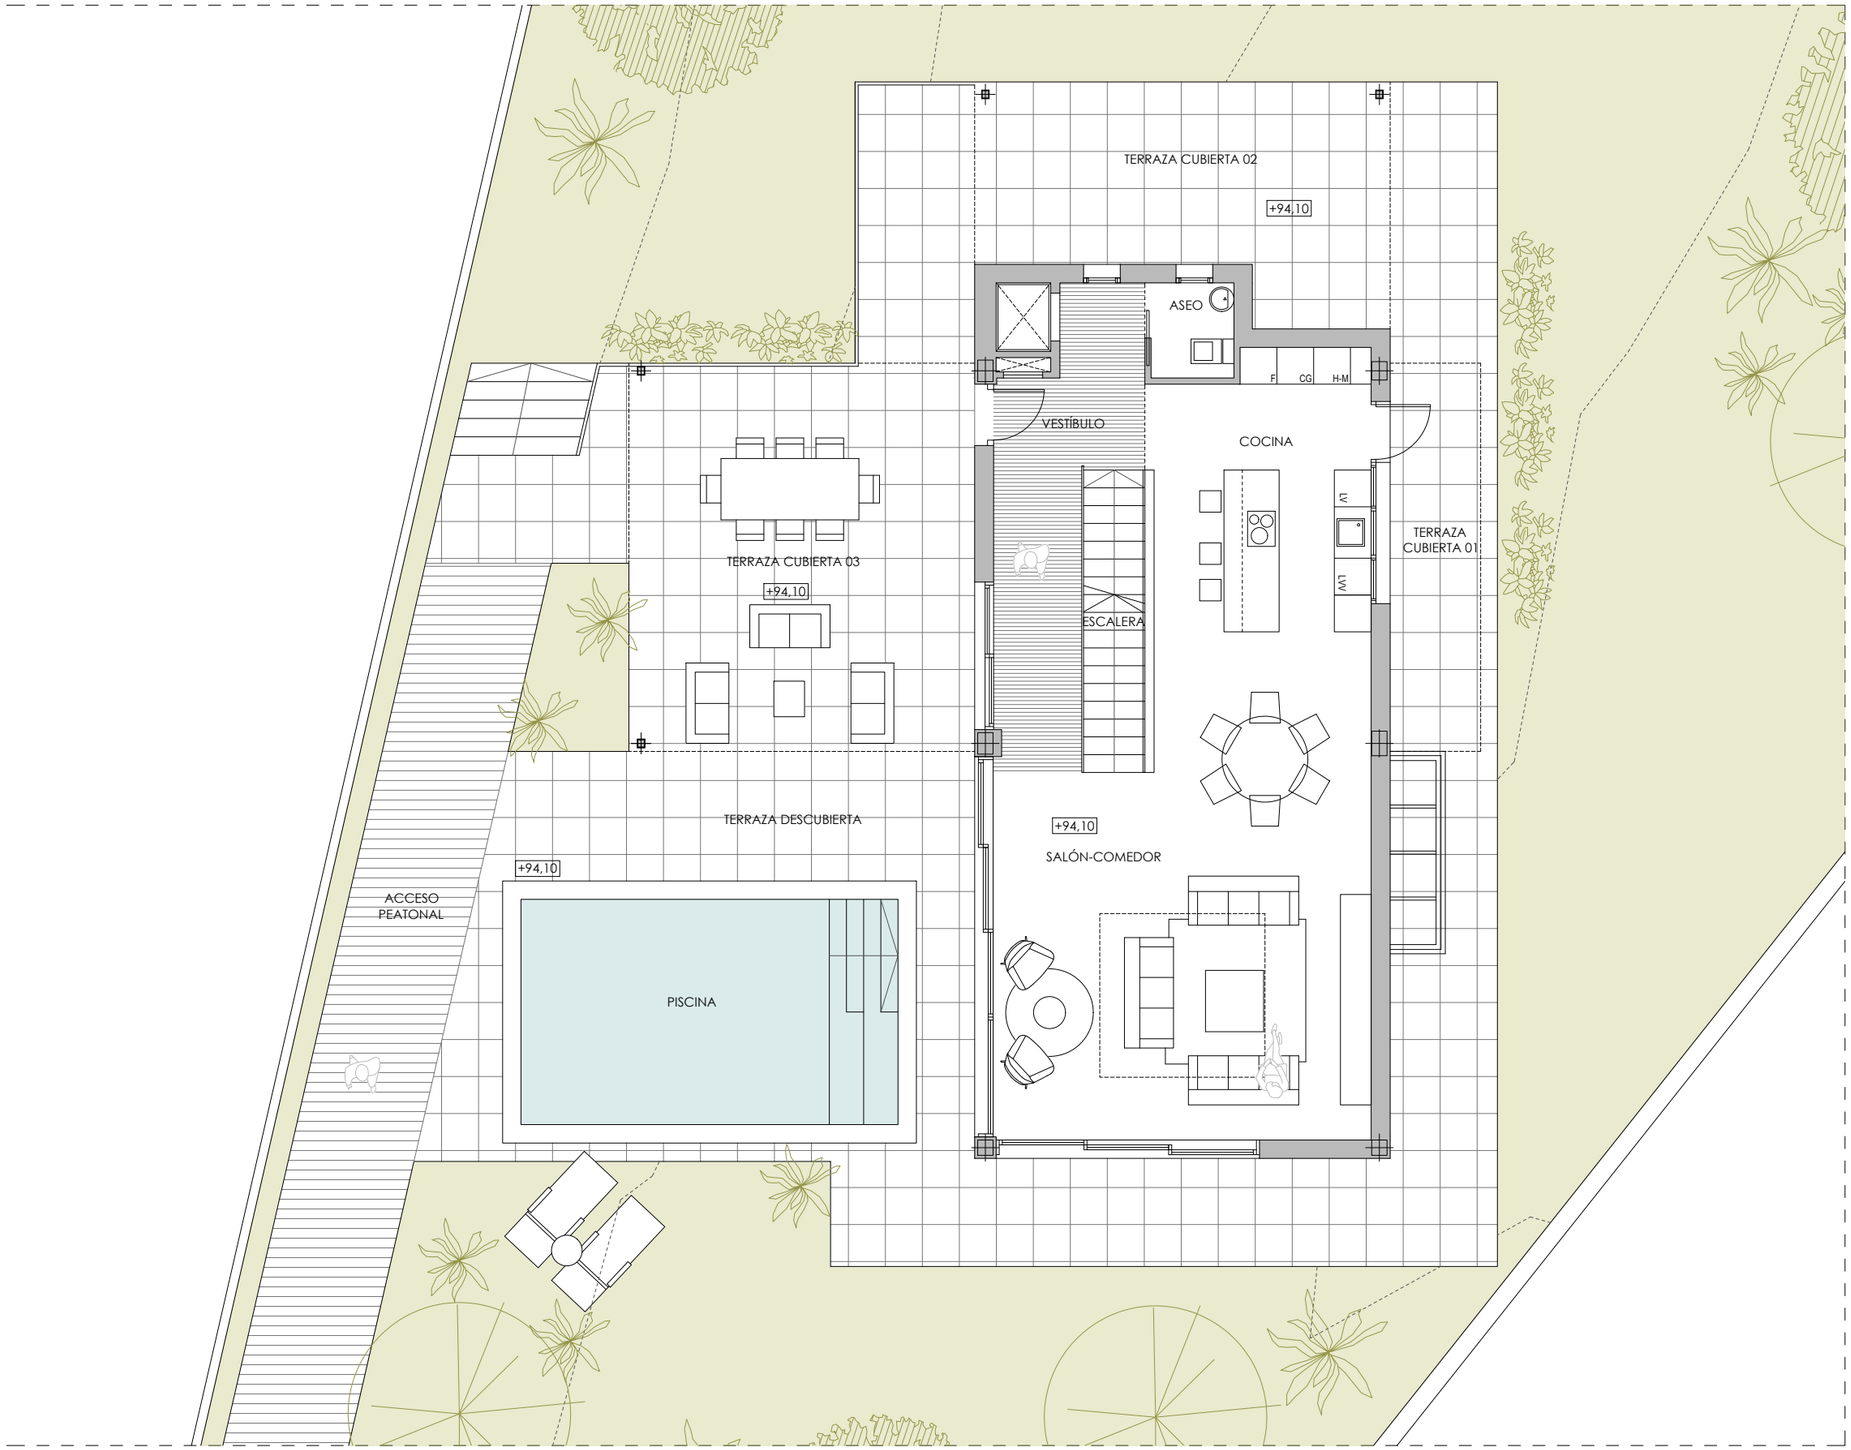

PLANTA BAJA

MONTE PALATINO
Villas

PARCELA R190-A

CALLE GUATEMALA, 39. "VALLE ROMANO"

ESTEPONA. MÁLAGA

Sup. útiles

Planta Baja

Vestíbulo	12.87 m2
Salón-Comedor	43.07 m2
Cocina	17.57 m2
Aseo	2.10 m2
Escalera	4.93 m2
	80.54 m2
Acceso Aparcamiento	85.76 m2
Acceso Peatonal	43.59 m2
Terraza Descubierta	82.78 m2
Terraza Cubierta 01	9.35 m2
Terraza Cubierta 02	22.52 m2
Terraza Cubierta 03	35.69 m2
Piscina	22.58 m2

Sup. útiles

Planta Sótano	78.62 m2
Planta Baja	80.54 m2
Planta Primera	87.70 m2
	246.86 m2

Sup. construidas

Planta Sótano	100.66 m2
Planta Baja	96.39 m2
Planta Primera	112.12 m2
	309.17 m2




0 1 2 3 4 5m

escala 1:100

A02

El presente documento es susceptible de modificaciones por exigencias de los Servicios Municipales, por decisiones técnicas en el transcurso de las obras y/o por decisiones comerciales, no siendo vinculante en su totalidad desde el punto de vista comercial. El mobiliario representado en el mismo es orientativo en todos los casos y no se incluye en la comercialización de la vivienda. Las superficies útiles incluidas son aproximadas, pudiendo sufrir variaciones.

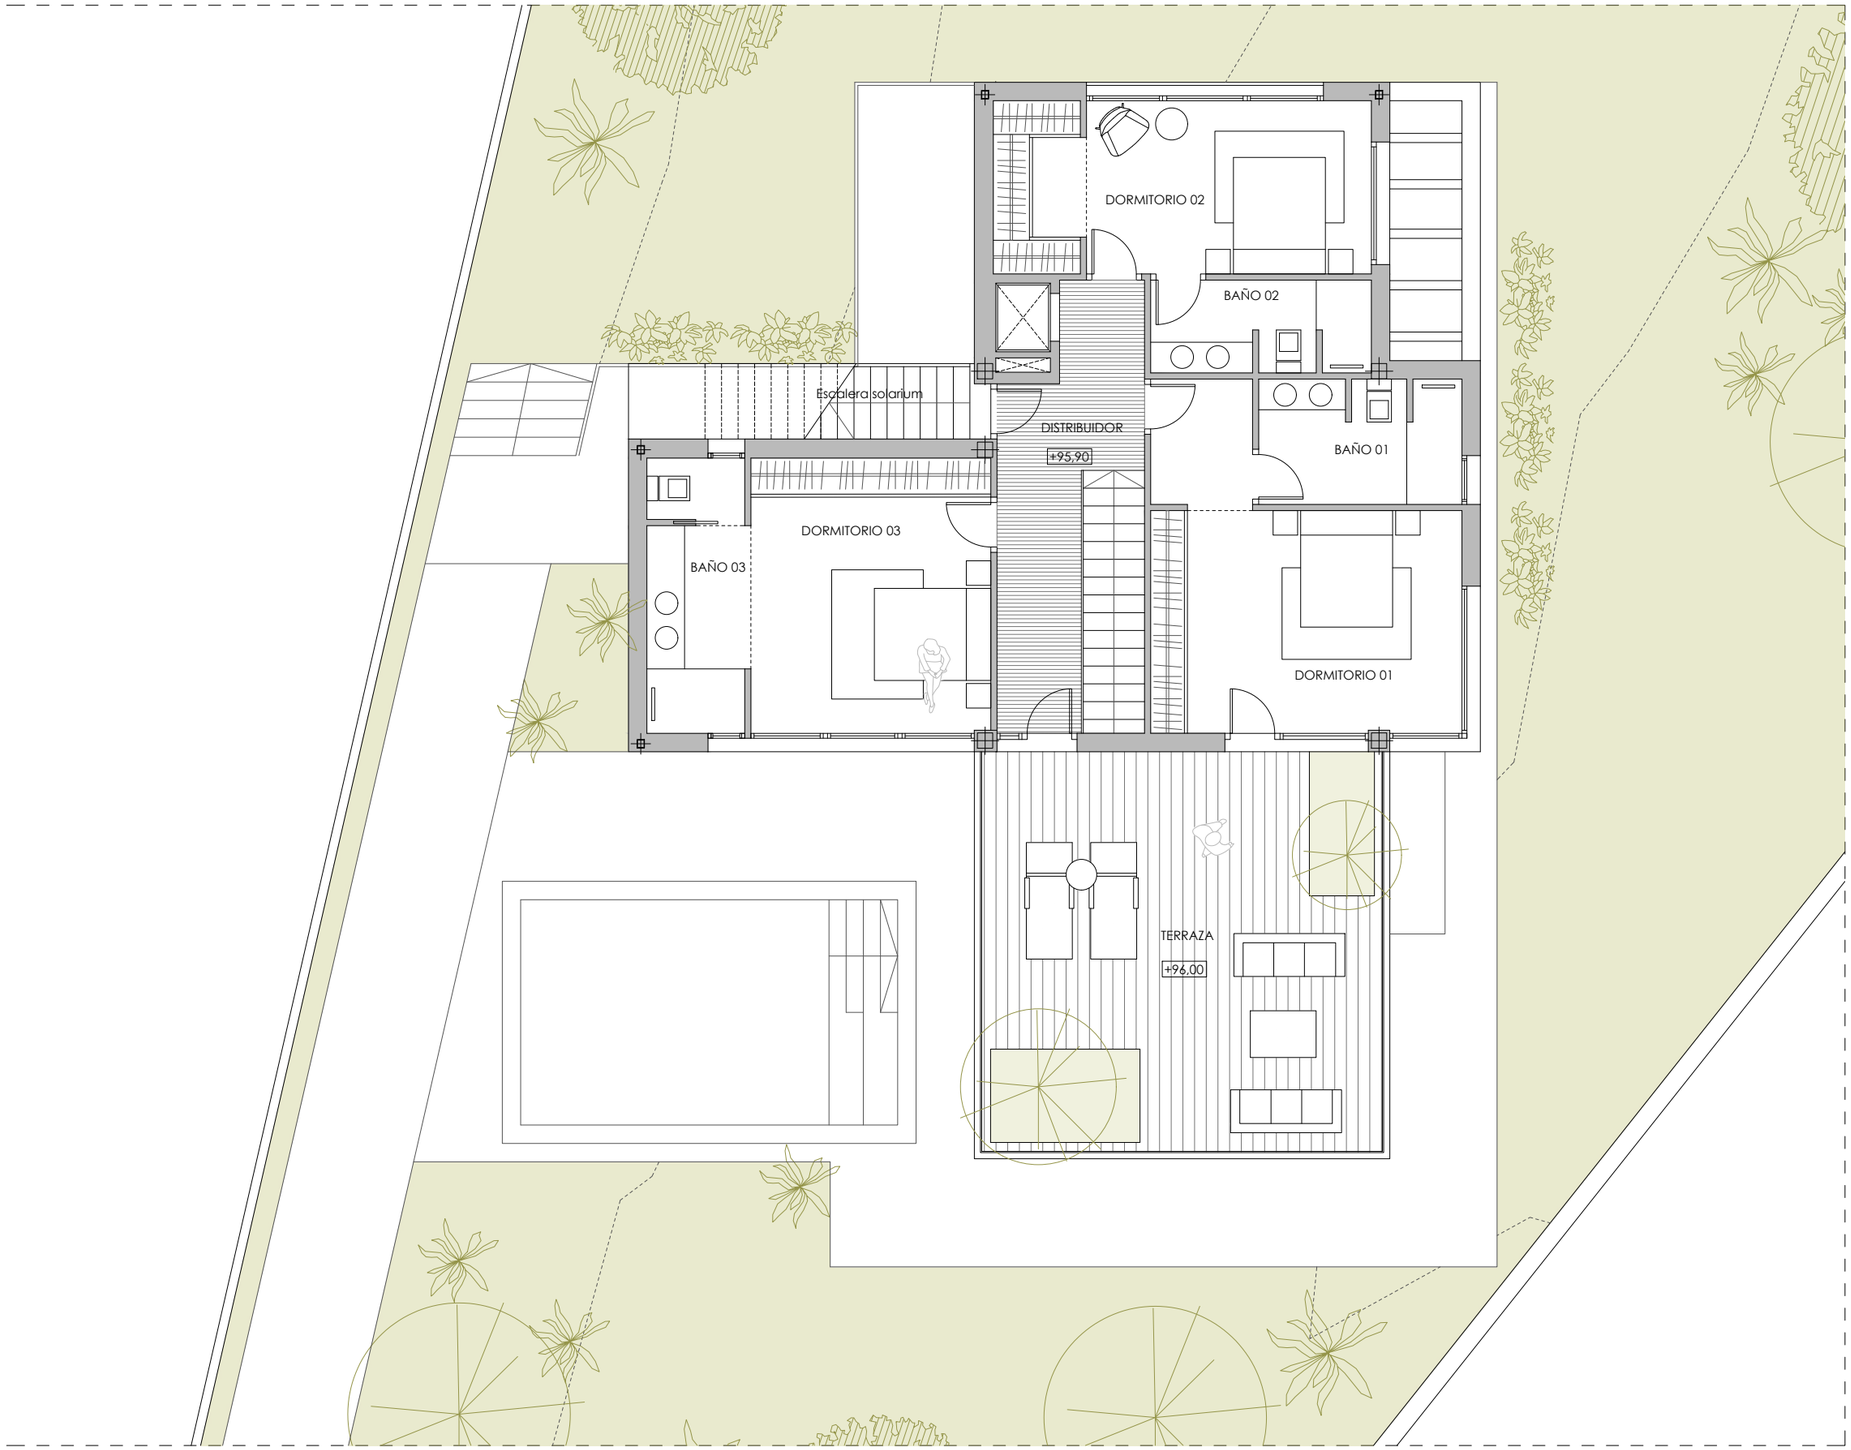

PLANTA PRIMERA

MONTE PALATINO
Villas

PARCELA R190-A

CALLE GUATEMALA, 39. "VALLE ROMANO"
ESTEPONA. MÁLAGA

Sup. útiles

Planta Primera

Distribuidor	11.64 m2
Dormitorio 01	21.94 m2
Dormitorio 02	17.30 m2
Dormitorio 03	17.55 m2
Baño 01	6.64 m2
Baño 02	5.31 m2
Baño 03	7.32 m2
	87.70 m2
Terraza	42.59 m2

Sup. útiles

Planta Sótano	78.62 m2
Planta Baja	80.54 m2
Planta Primera	87.70 m2
	246.86 m2

Sup. construidas


Planta Sótano	100.66 m2
Planta Baja	96.39 m2
Planta Primera	112.12 m2
	309.17 m2



El presente documento es susceptible de modificaciones por exigencias de los Servicios Municipales, por decisiones técnicas en el transcurso de las obras y/o por decisiones comerciales, no siendo vinculante en su totalidad desde el punto de vista comercial. El mobiliario representado en el mismo es orientativo en todos los casos y no se incluye en la comercialización de la vivienda. Las superficies útiles incluidas son aproximadas, pudiendo sufrir variaciones.

0 1 2 3 4 5m
escala 1:100

A03

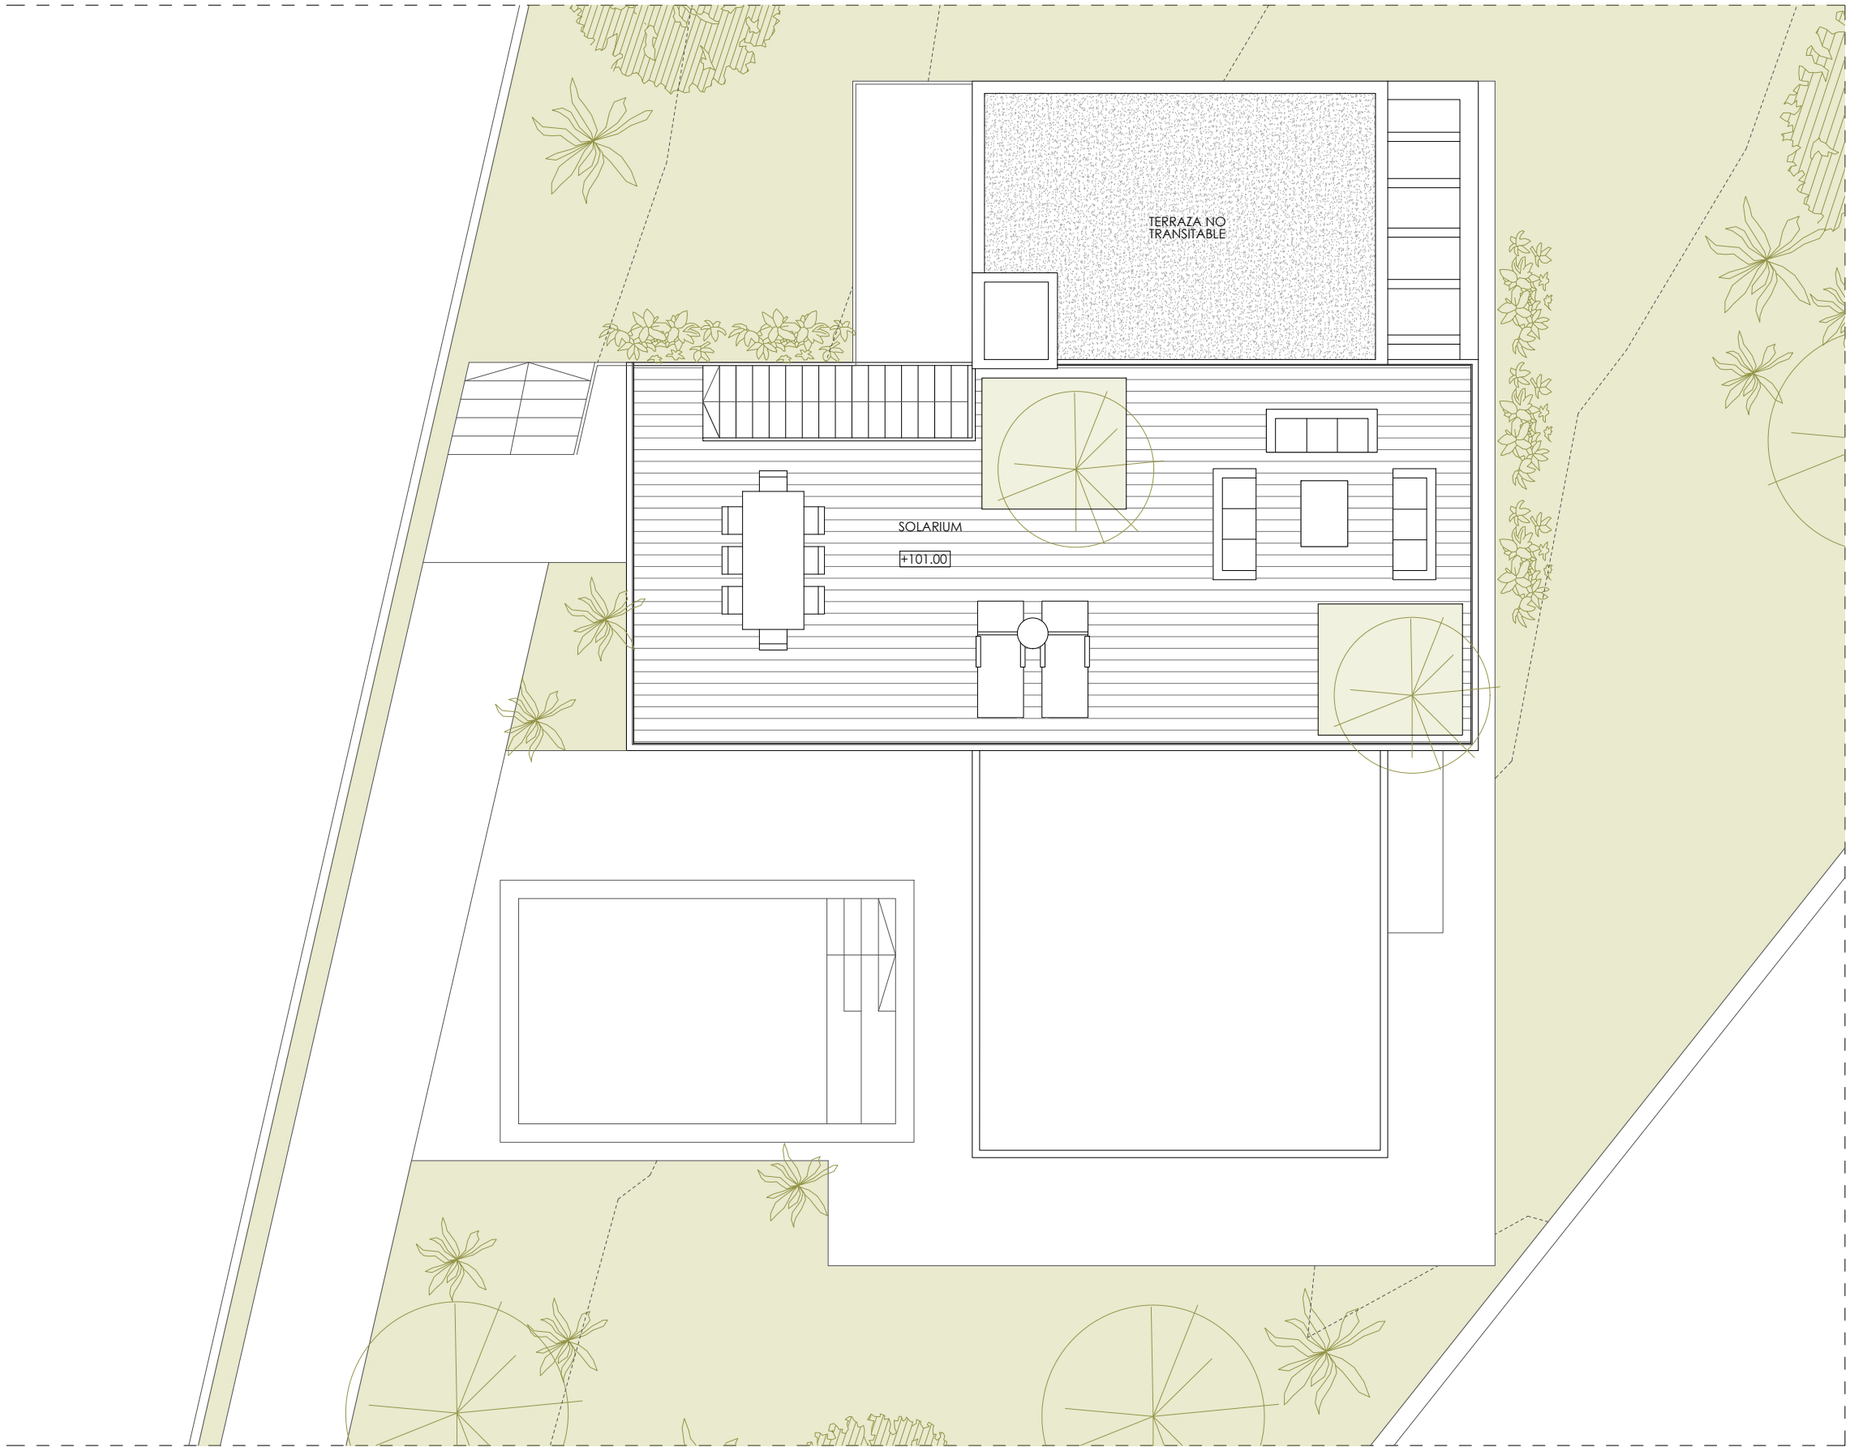

PLANTA SOLARIUM

MONTE PALATINO
Villas

PARCELA R190-A

CALLE GUATEMALA, 39. "VALLE ROMANO"
ESTEPONA. MÁLAGA

Sup. útiles

Planta Cubierta (Solarium)


Solarium	78.54 m2

Sup. útiles

Planta Sótano	78.62 m2
Planta Baja	80.54 m2
Planta Primera	87.70 m2
	246.86 m2

Sup. construidas

Planta Sótano	100.66 m2
Planta Baja	96.39 m2
Planta Primera	112.12 m2
	309.17 m2

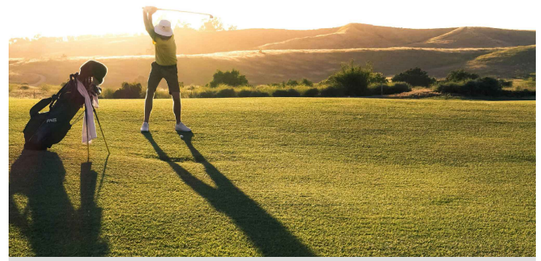

El presente documento es susceptible de modificaciones por exigencias de los Servicios Municipales, por decisiones técnicas en el transcurso de las obras y/o por decisiones comerciales, no siendo vinculante en su totalidad desde el punto de vista comercial. El mobiliario representado en el mismo es orientativo en todos los casos y no se incluye en la comercialización de la vivienda. Las superficies útiles incluidas son aproximadas, pudiendo sufrir variaciones.

0 1 2 3 4 5m
escala 1:100

A04





El presente documento es susceptible de modificaciones por exigencias de los Servicios Municipales, por decisiones técnicas en el transcurso de las obras y/o por decisiones comerciales, no siendo vinculante en su totalidad desde el punto de vista comercial. El mobiliario representado en el mismo es orientativo en todos los casos y no se incluye en la comercialización de la vivienda. Las superficies útiles incluidas son aproximadas, pudiendo sufrir variaciones.

MONTE PALATINO

Villas

PARCELA R190-A

CALLE GUATEMALA, 39. "VALLE ROMANO"

ESTEPONA. MÁLAGA



MONTE PALATINO
Villas


VARIANTE B


4 dormitorios en planta primera

PARCELA R190-A

CALLE GUATEMALA, 39. "VALLE ROMANO"

ESTEPONA. MÁLAGA

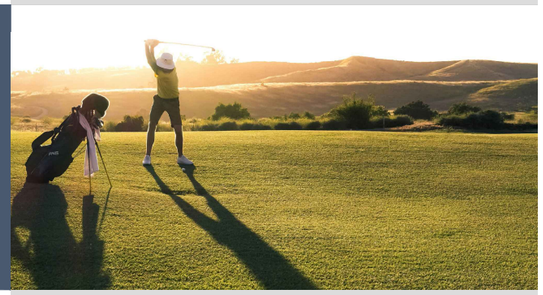

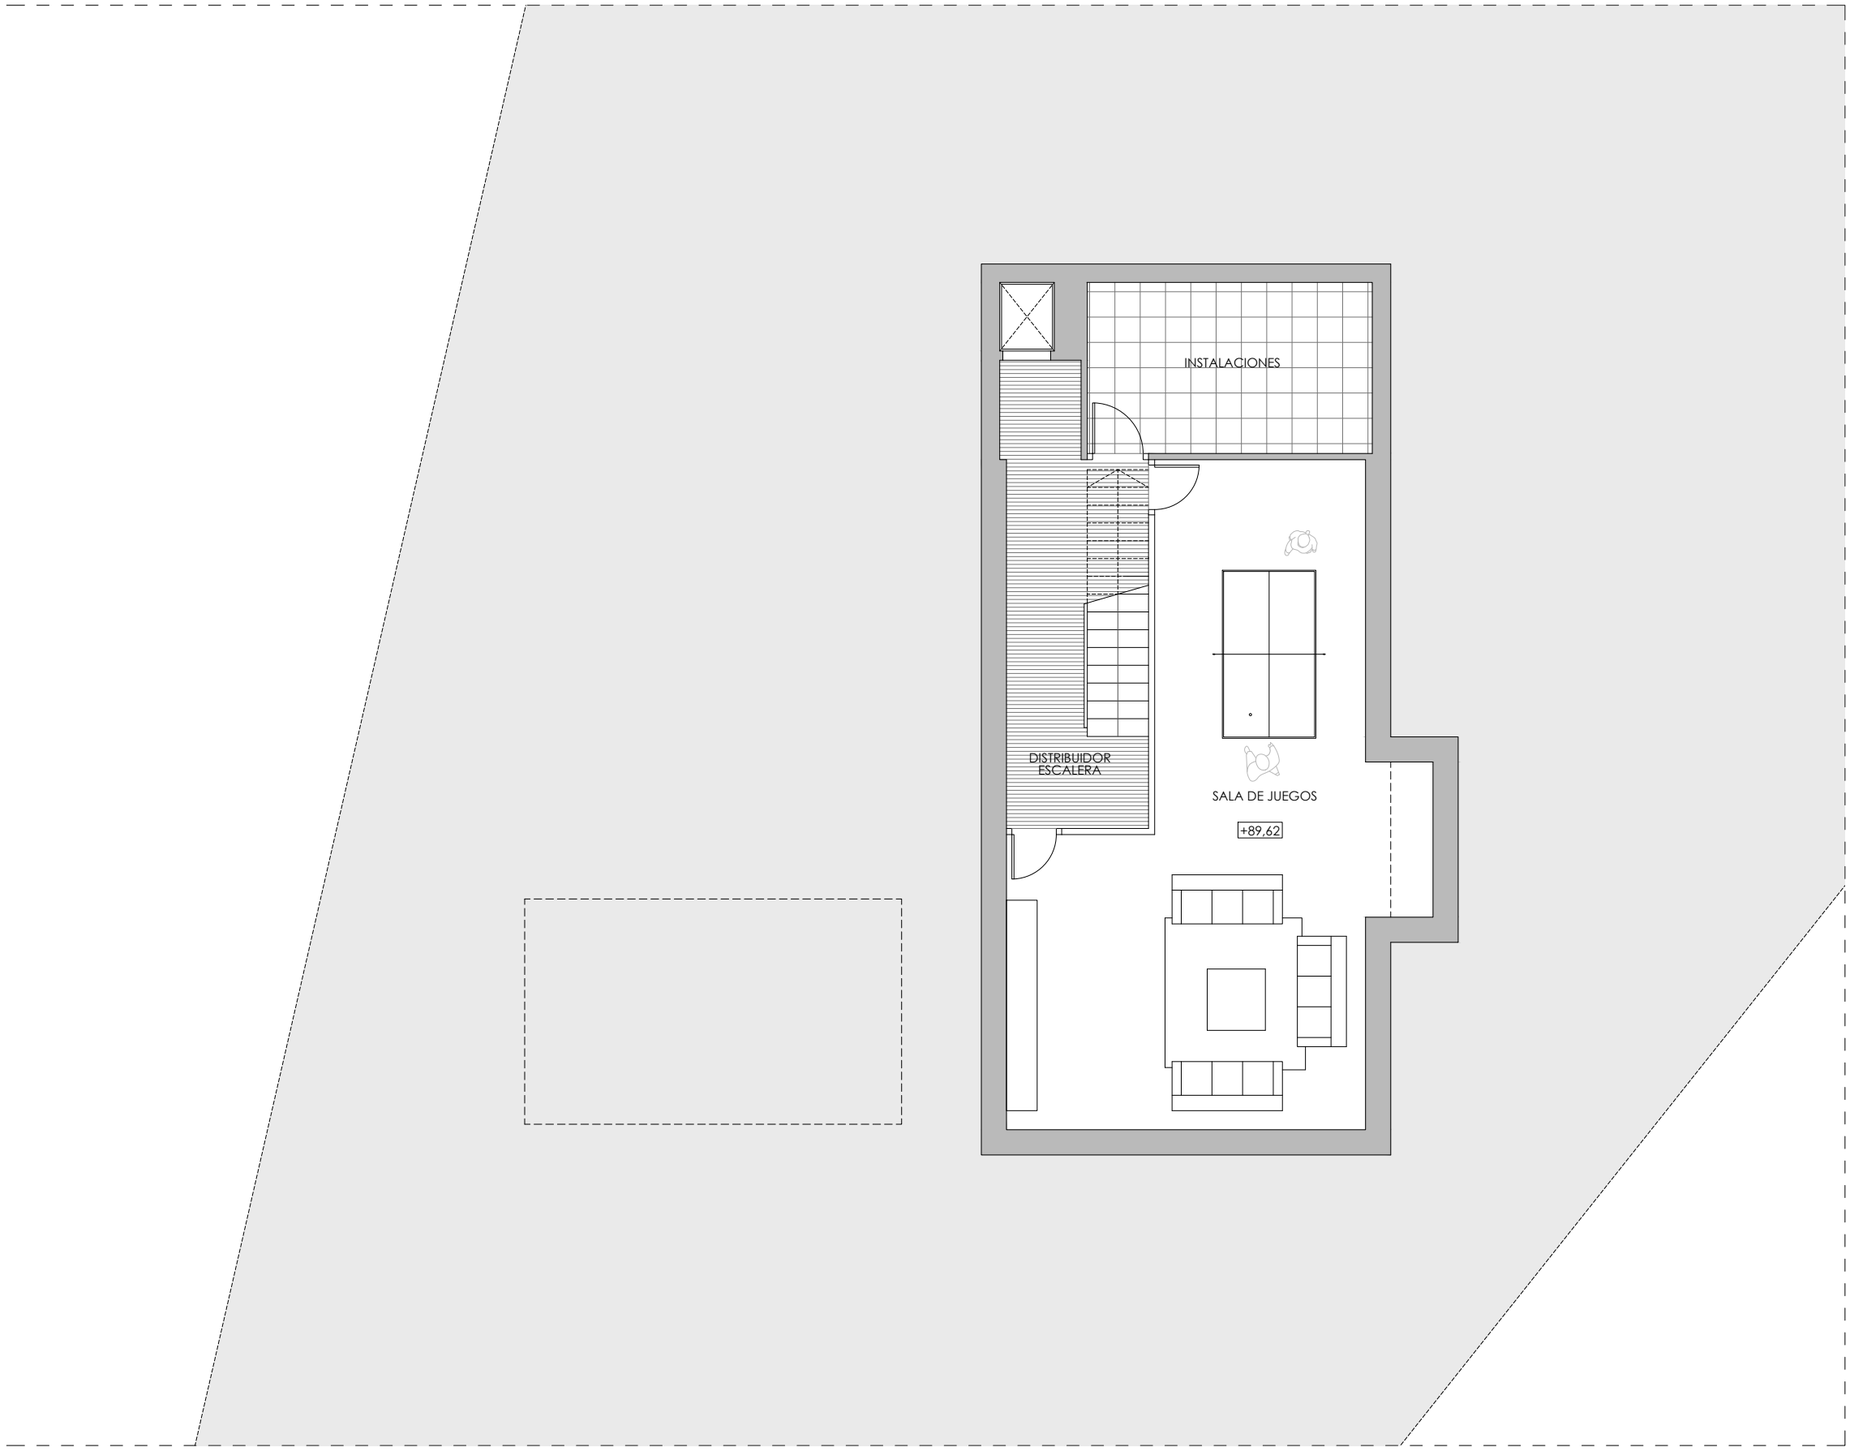

PLANTA SÓTANO

MONTE PALATINO
Villas

PARCELA R190-A

CALLE GUATEMALA, 39. "VALLE ROMANO"
ESTEPONA. MÁLAGA

Sup. útiles

Planta Sótano


Distribuidor-Escalera	13.66 m2
Sala de Juegos	51.99 m2
Instalaciones	12.97 m2
	78.62 m2

Sup. útiles

Planta Sótano	78.62 m2
Planta Baja	80.54 m2
Planta Primera	87.33 m2
	246.49 m2

Sup. construidas


Planta Sótano	100.66 m2
Planta Baja	96.39 m2
Planta Primera	112.12 m2
	309.17 m2

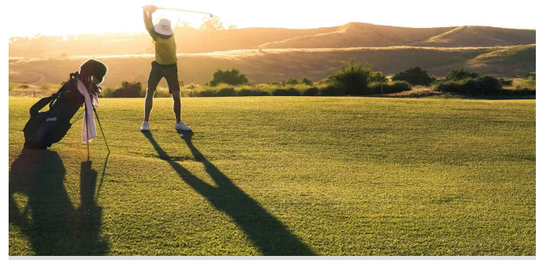

0 1 2 3 4 5m
escala 1:100

B01

El presente documento es susceptible de modificaciones por exigencias de los Servicios Municipales, por decisiones técnicas en el transcurso de las obras y/o por decisiones comerciales, no siendo vinculante en su totalidad desde el punto de vista comercial. El mobiliario representado en el mismo es orientativo en todos los casos y no se incluye en la comercialización de la vivienda. Las superficies útiles incluidas son aproximadas, pudiendo sufrir variaciones.

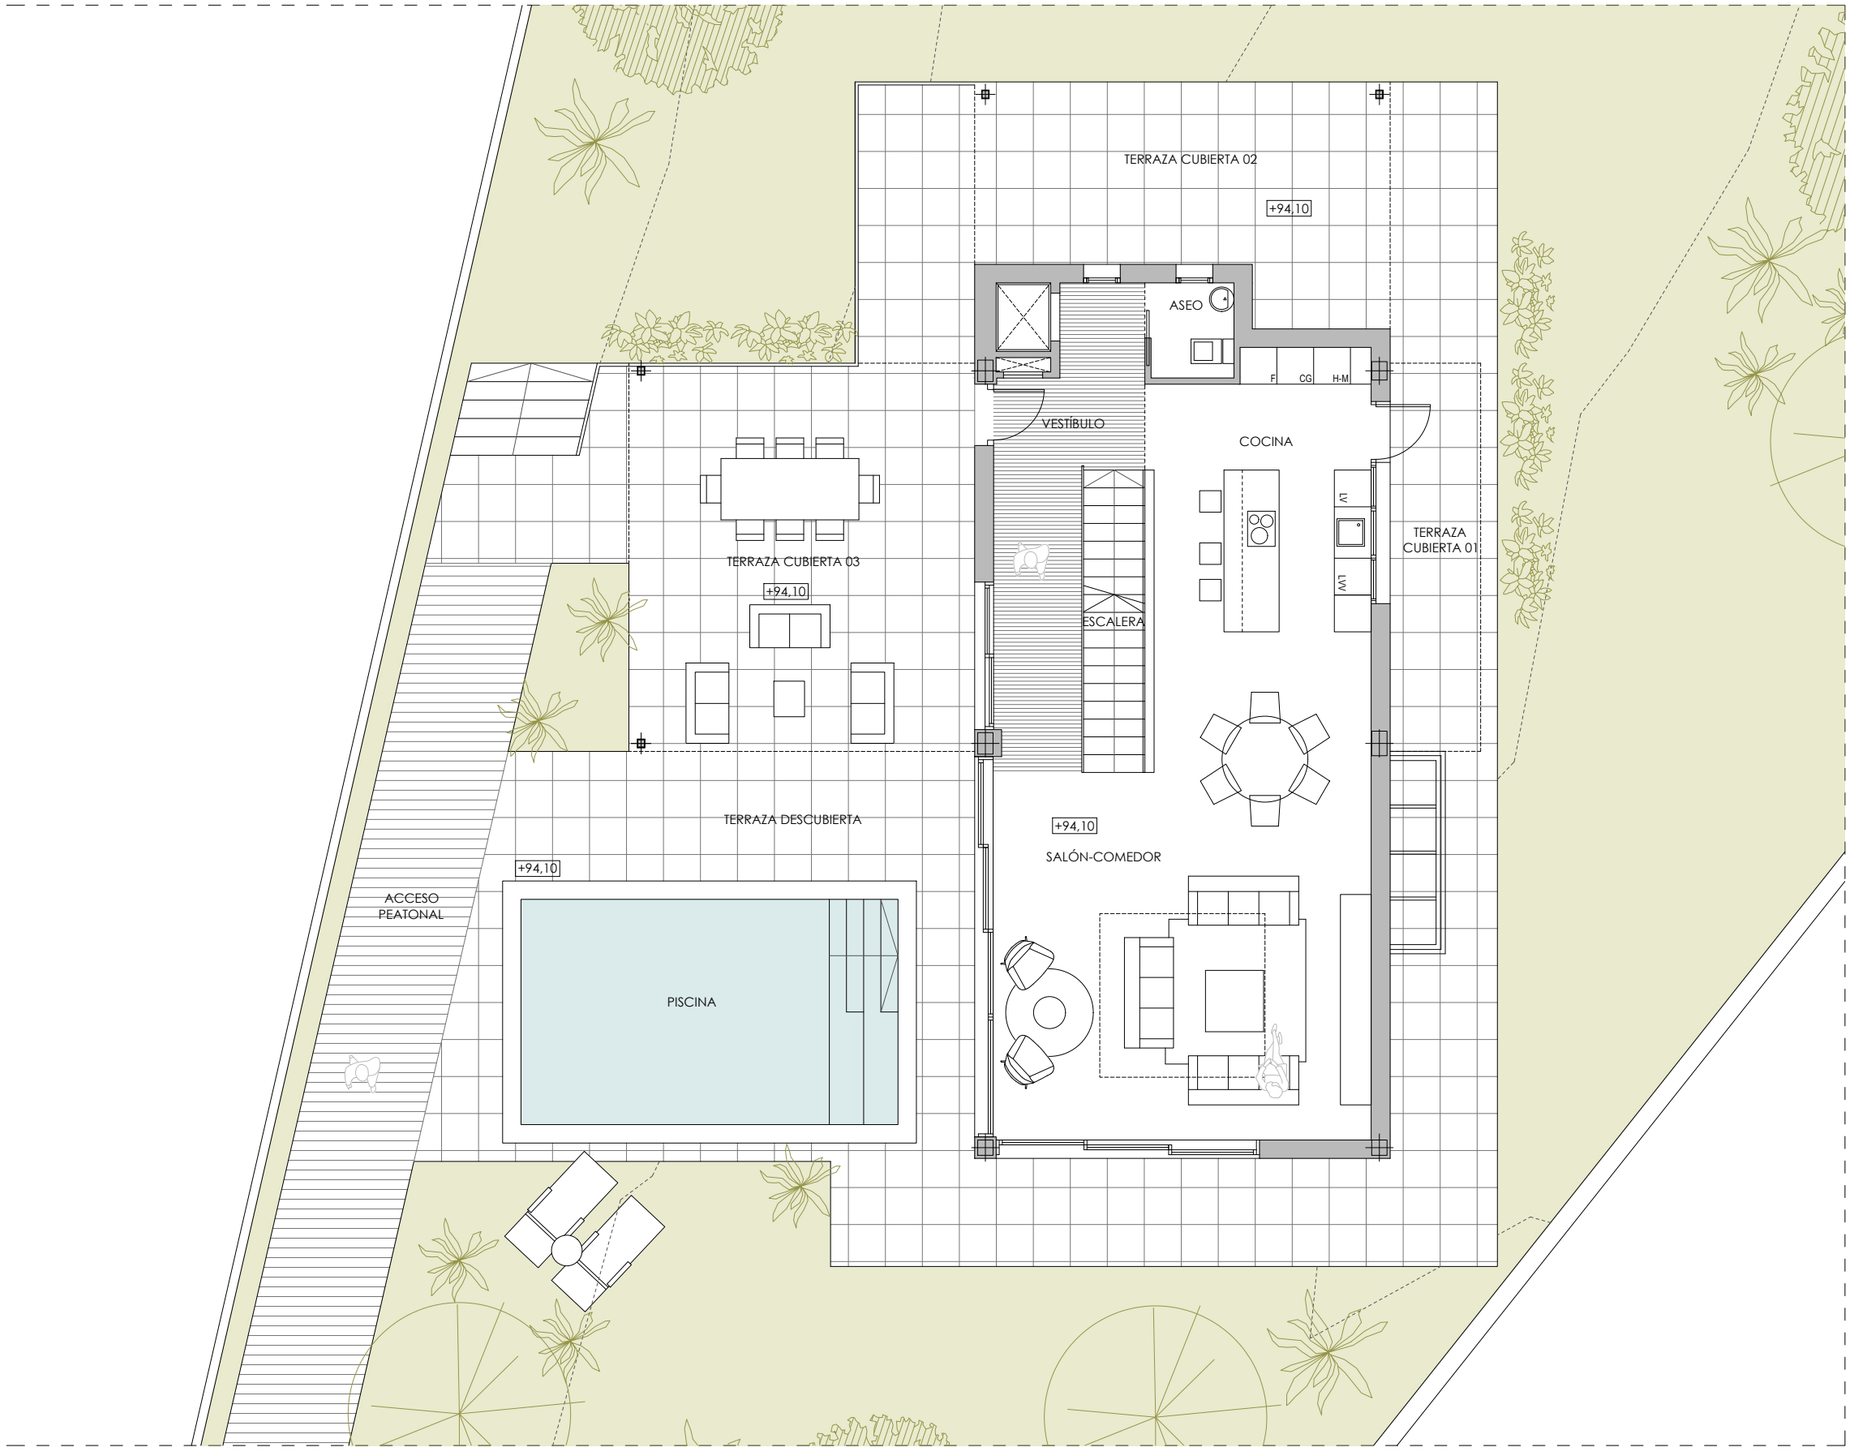

PLANTA BAJA

MONTE PALATINO
Villas

PARCELA R190-A

CALLE GUATEMALA, 39. "VALLE ROMANO"

ESTEPONA. MÁLAGA

Sup. útiles

Planta Baja

Vestíbulo	12.87 m2
Salón-Comedor	43.07 m2
Cocina	17.57 m2
Aseo	2.10 m2
Escalera	4.93 m2
	80.54 m2
Acceso Aparcamiento	85.76 m2
Acceso Peatonal	43.59 m2
Terraza Descubierta	82.78 m2
Terraza Cubierta 01	9.35 m2
Terraza Cubierta 02	22.52 m2
Terraza Cubierta 03	35.69 m2
Piscina	22.58 m2

Sup. útiles

Planta Sótano	78.62 m2
Planta Baja	80.54 m2
Planta Primera	87.33 m2
	246.49 m2

Sup. construidas

Planta Sótano	100.66 m2
Planta Baja	96.39 m2
Planta Primera	112.12 m2
	309.17 m2




0 1 2 3 4 5m

escala 1:100

B02

El presente documento es susceptible de modificaciones por exigencias de los Servicios Municipales, por decisiones técnicas en el transcurso de las obras y/o por decisiones comerciales, no siendo vinculante en su totalidad desde el punto de vista comercial. El mobiliario representado en el mismo es orientativo en todos los casos y no se incluye en la comercialización de la vivienda. Las superficies útiles incluidas son aproximadas, pudiendo sufrir variaciones.

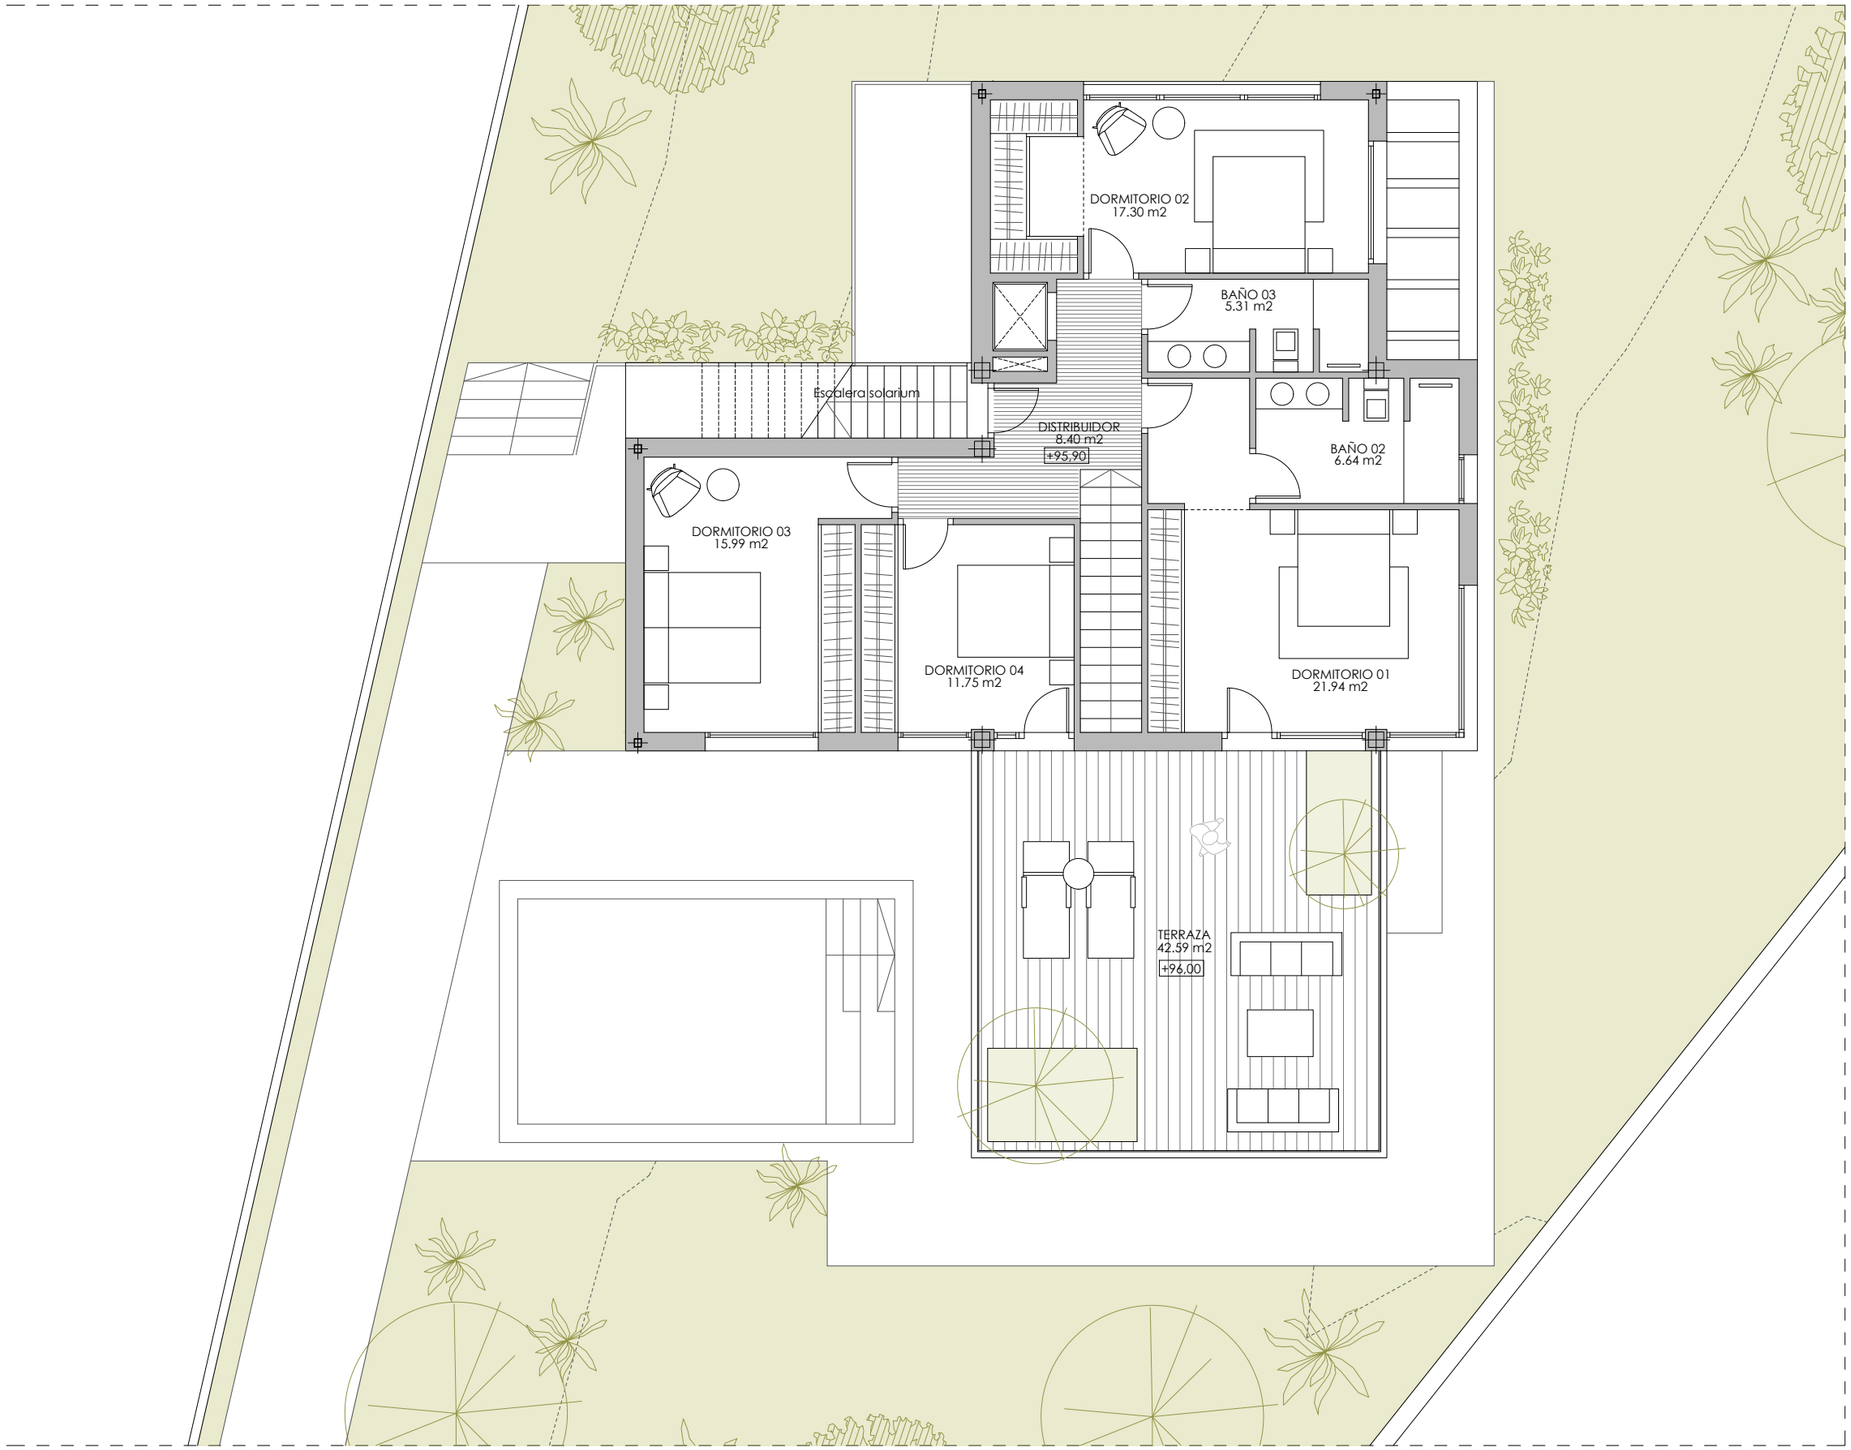

PLANTA PRIMERA

MONTE PALATINO
Villas

PARCELA R190-A

CALLE GUATEMALA, 39. "VALLE ROMANO"
ESTEPONA. MÁLAGA

Sup. útiles

Planta Primera

Distribuidor	8.40 m2
Dormitorio 01	21.94 m2
Dormitorio 02	17.30 m2
Dormitorio 03	15.99 m2
Dormitorio 04	11.75 m2
Baño 01	6.64 m2
Baño 02	5.31 m2
	87.33 m2
Terraza	42.59 m2

Sup. útiles

Planta Sótano	78.62 m2
Planta Baja	80.54 m2
Planta Primera	87.33 m2
	246.49 m2

Sup. construidas


Planta Sótano	100.66 m2
Planta Baja	96.39 m2
Planta Primera	112.12 m2
	309.17 m2



El presente documento es susceptible de modificaciones por exigencias de los Servicios Municipales, por decisiones técnicas en el transcurso de las obras y/o por decisiones comerciales, no siendo vinculante en su totalidad desde el punto de vista comercial. El mobiliario representado en el mismo es orientativo en todos los casos y no se incluye en la comercialización de la vivienda. Las superficies útiles incluidas son aproximadas, pudiendo sufrir variaciones.

0 1 2 3 4 5m
escala 1:100

B03

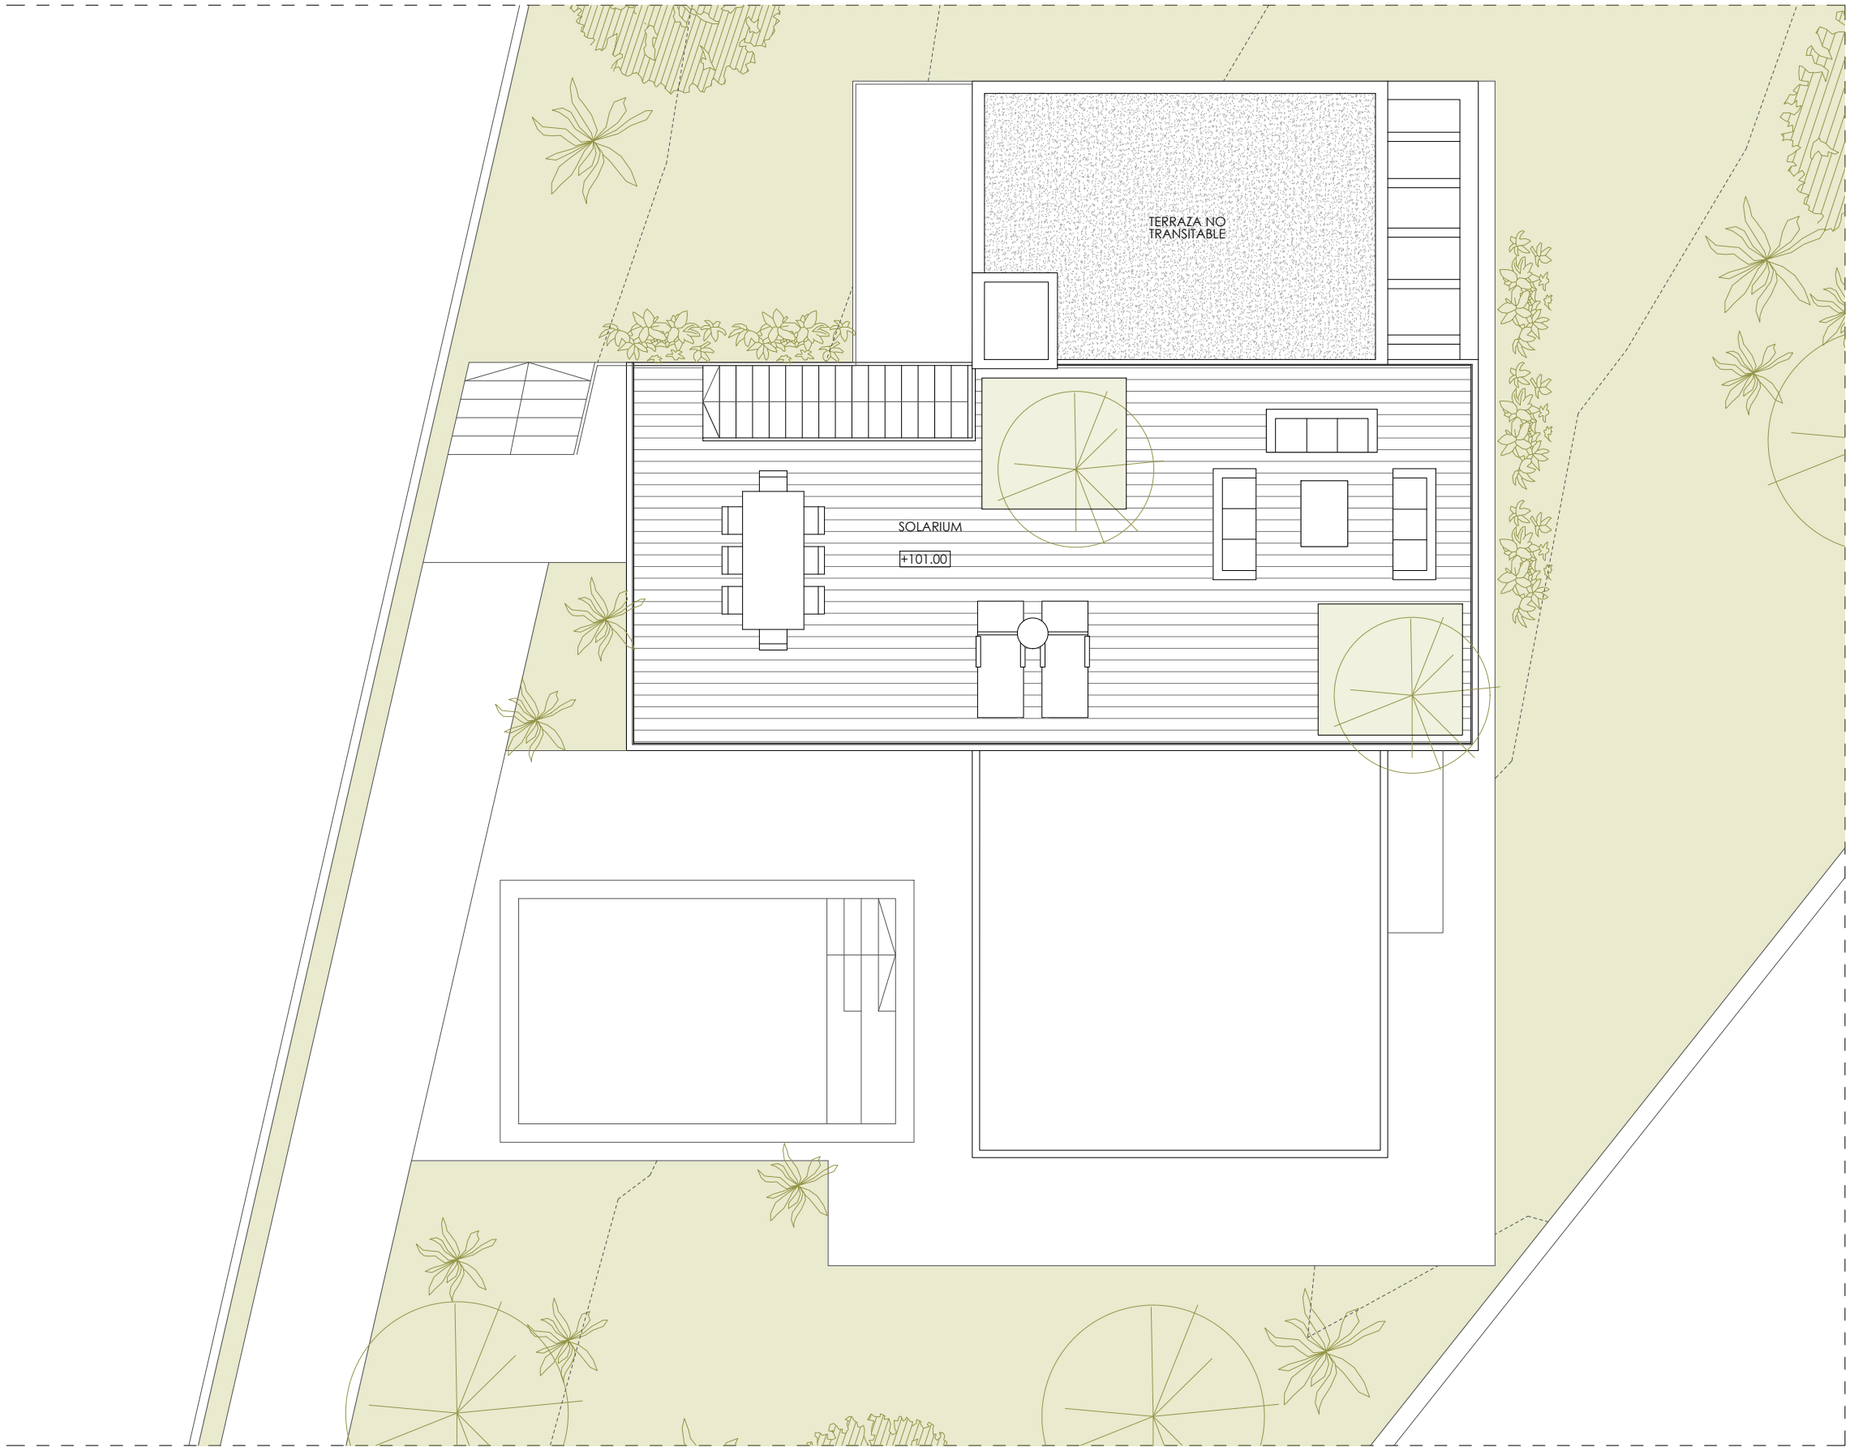

PLANTA SOLARIUM

MONTE PALATINO
Villas

PARCELA R190-A

CALLE GUATEMALA, 39. "VALLE ROMANO"
ESTEPONA. MÁLAGA

Sup. útiles

Planta Cubierta (Solarium)


Solarium	78.54 m2

Sup. útiles

Planta Sótano	78.62 m2
Planta Baja	80.54 m2
Planta Primera	87.33 m2
	246.49 m2

Sup. construidas

Planta Sótano	100.66 m2
Planta Baja	96.39 m2
Planta Primera	112.12 m2
	309.17 m2

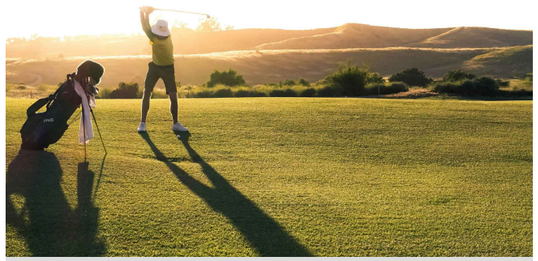

0 1 2 3 4 5m
escala 1:100

B04

El presente documento es susceptible de modificaciones por exigencias de los Servicios Municipales, por decisiones técnicas en el transcurso de las obras y/o por decisiones comerciales, no siendo vinculante en su totalidad desde el punto de vista comercial. El mobiliario representado en el mismo es orientativo en todos los casos y no se incluye en la comercialización de la vivienda. Las superficies útiles incluidas son aproximadas, pudiendo sufrir variaciones.





El presente documento es susceptible de modificaciones por exigencias de los Servicios Municipales, por decisiones técnicas en el transcurso de las obras y/o por decisiones comerciales, no siendo vinculante en su totalidad desde el punto de vista comercial. El mobiliario representado en el mismo es orientativo en todos los casos y no se incluye en la comercialización de la vivienda. Las superficies útiles incluidas son aproximadas, pudiendo sufrir variaciones.

MONTE PALATINO

Villas

PARCELA R190-A

CALLE GUATEMALA, 39. "VALLE ROMANO"

ESTEPONA. MÁLAGA



B05


MONTE PALATINO
Villas


VARIANTE C

1 dormitorio en planta baja
3 dormitorios en planta primera

PARCELA R190-A

CALLE GUATEMALA, 39. "VALLE ROMANO"
ESTEPONA. MÁLAGA

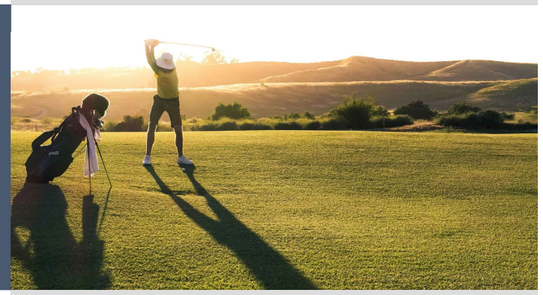

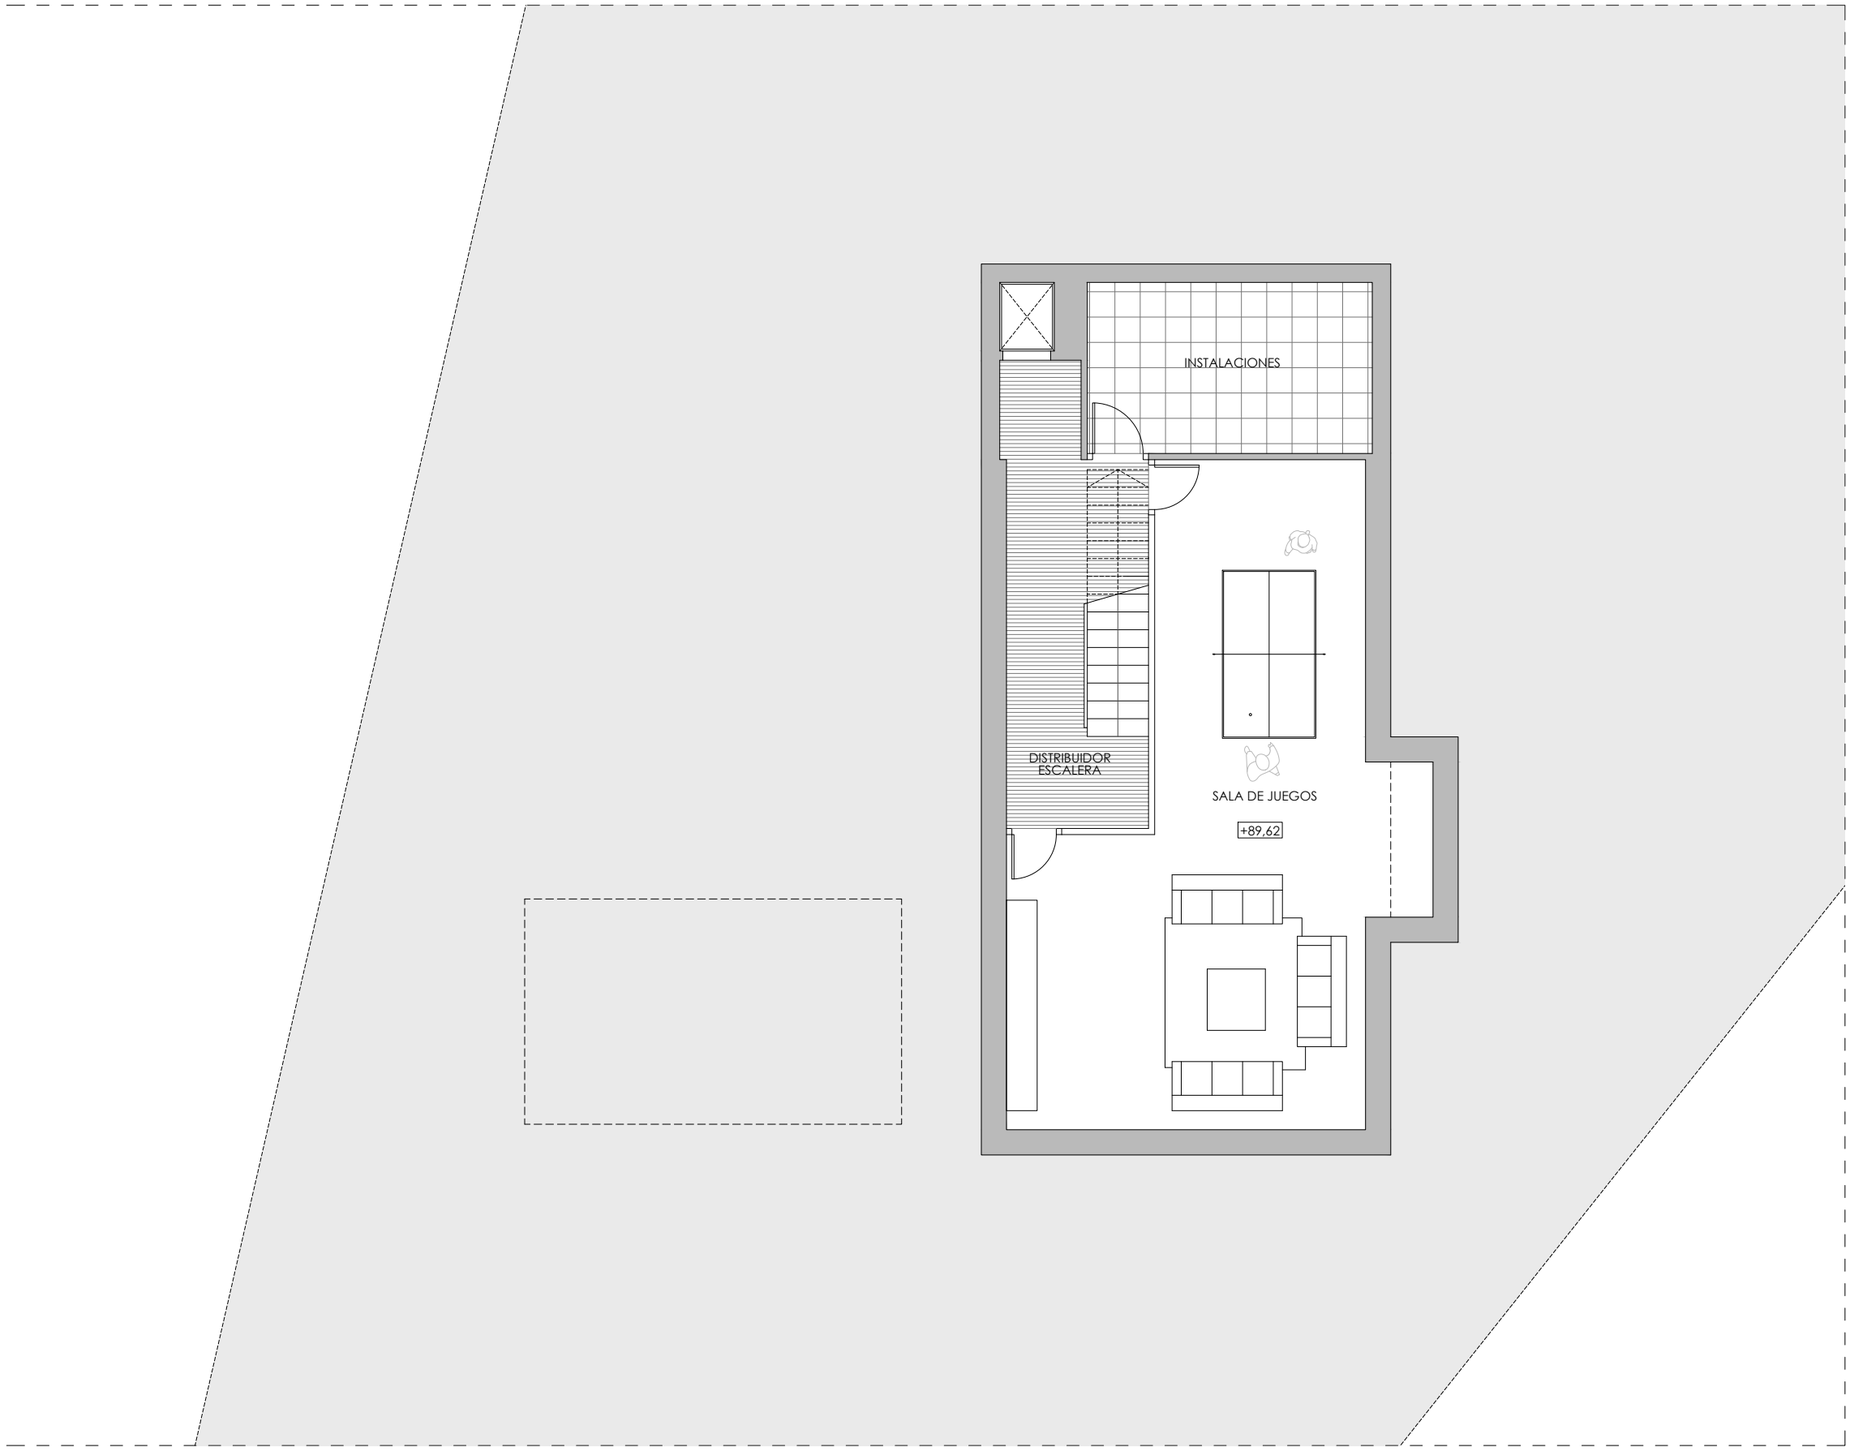

PLANTA SÓTANO

MONTE PALATINO
Villas

PARCELA R190-A

CALLE GUATEMALA, 39. "VALLE ROMANO"
ESTEPONA. MÁLAGA

Sup. útiles

Planta Sótano


Distribuidor-Escalera	13.66 m2
Sala de Juegos	51.99 m2
Instalaciones	12.97 m2
	78.62 m2

Sup. útiles

Planta Sótano	78.62 m2
Planta Baja	80.68 m2
Planta Primera	87.70 m2
	247.00 m2

Sup. construidas


Planta Sótano	100.66 m2
Planta Baja	96.39 m2
Planta Primera	112.12 m2
	309.17 m2

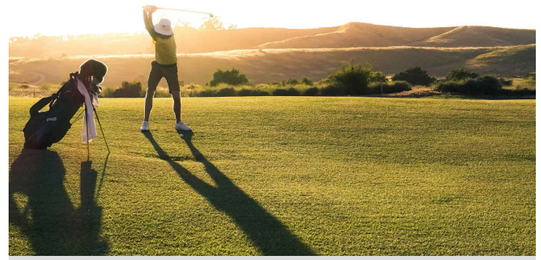

0 1 2 3 4 5m
escala 1:100

C01

El presente documento es susceptible de modificaciones por exigencias de los Servicios Municipales, por decisiones técnicas en el transcurso de las obras y/o por decisiones comerciales, no siendo vinculante en su totalidad desde el punto de vista comercial. El mobiliario representado en el mismo es orientativo en todos los casos y no se incluye en la comercialización de la vivienda. Las superficies útiles incluidas son aproximadas, pudiendo sufrir variaciones.

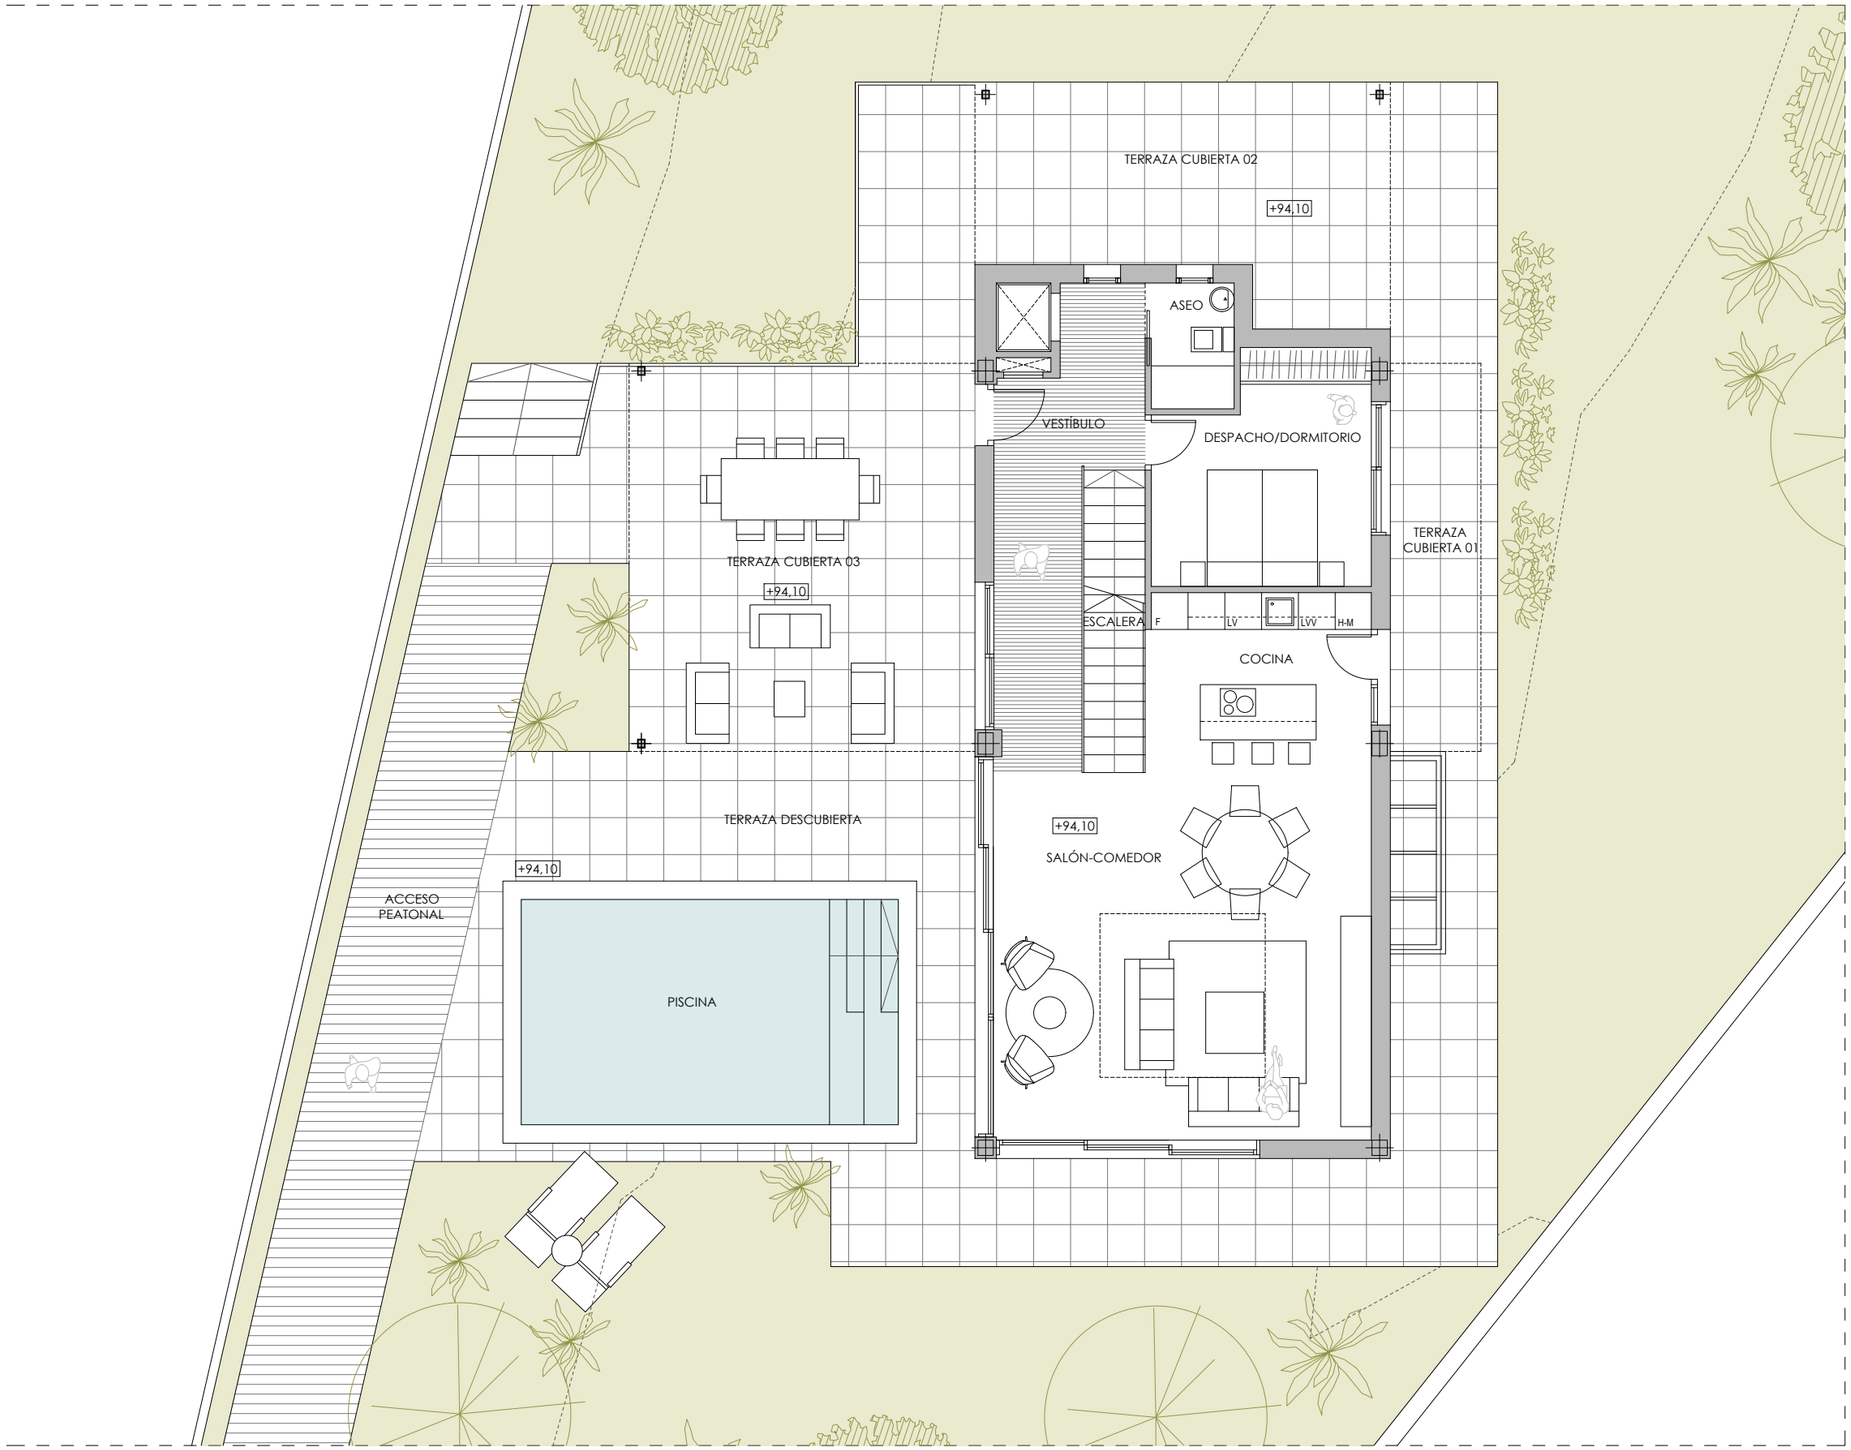

PLANTA BAJA

MONTE PALATINO Villas

PARCELA R190-A

CALLE GUATEMALA, 39. "VALLE ROMANO"

ESTEPONA. MÁLAGA

Sup. útiles

Planta Baja


Vestíbulo	10.41 m2
Salón-Comedor	37.56 m2
Cocina	12.61 m2
Aseo	2.78 m2
Despacho/Dormitorio 01	12.39 m2
Escalera	4.93 m2
	80.68 m2
Acceso Aparcamiento	85.76 m2
Acceso Peatonal	43.59 m2
Terraza Descubierta	82.78 m2
Terraza Cubierta 01	9.35 m2
Terraza Cubierta 02	22.52 m2
Terraza Cubierta 03	35.69 m2
Piscina	22.58 m2

Sup. útiles

Planta Sótano	78.62 m2
Planta Baja	80.68 m2
Planta Primera	87.70 m2
	247.00 m2

Sup. construidas

Planta Sótano	100.66 m2
Planta Baja	96.39 m2
Planta Primera	112.12 m2
	309.17 m2

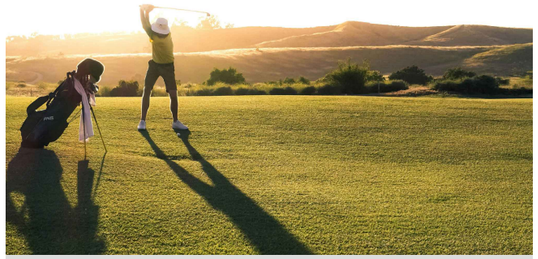


0 1 2 3 4 5m

escala 1:100

C02

El presente documento es susceptible de modificaciones por exigencias de los Servicios Municipales, por decisiones técnicas en el transcurso de las obras y/o por decisiones comerciales, no siendo vinculante en su totalidad desde el punto de vista comercial. El mobiliario representado en el mismo es orientativo en todos los casos y no se incluye en la comercialización de la vivienda. Las superficies útiles incluidas son aproximadas, pudiendo sufrir variaciones.

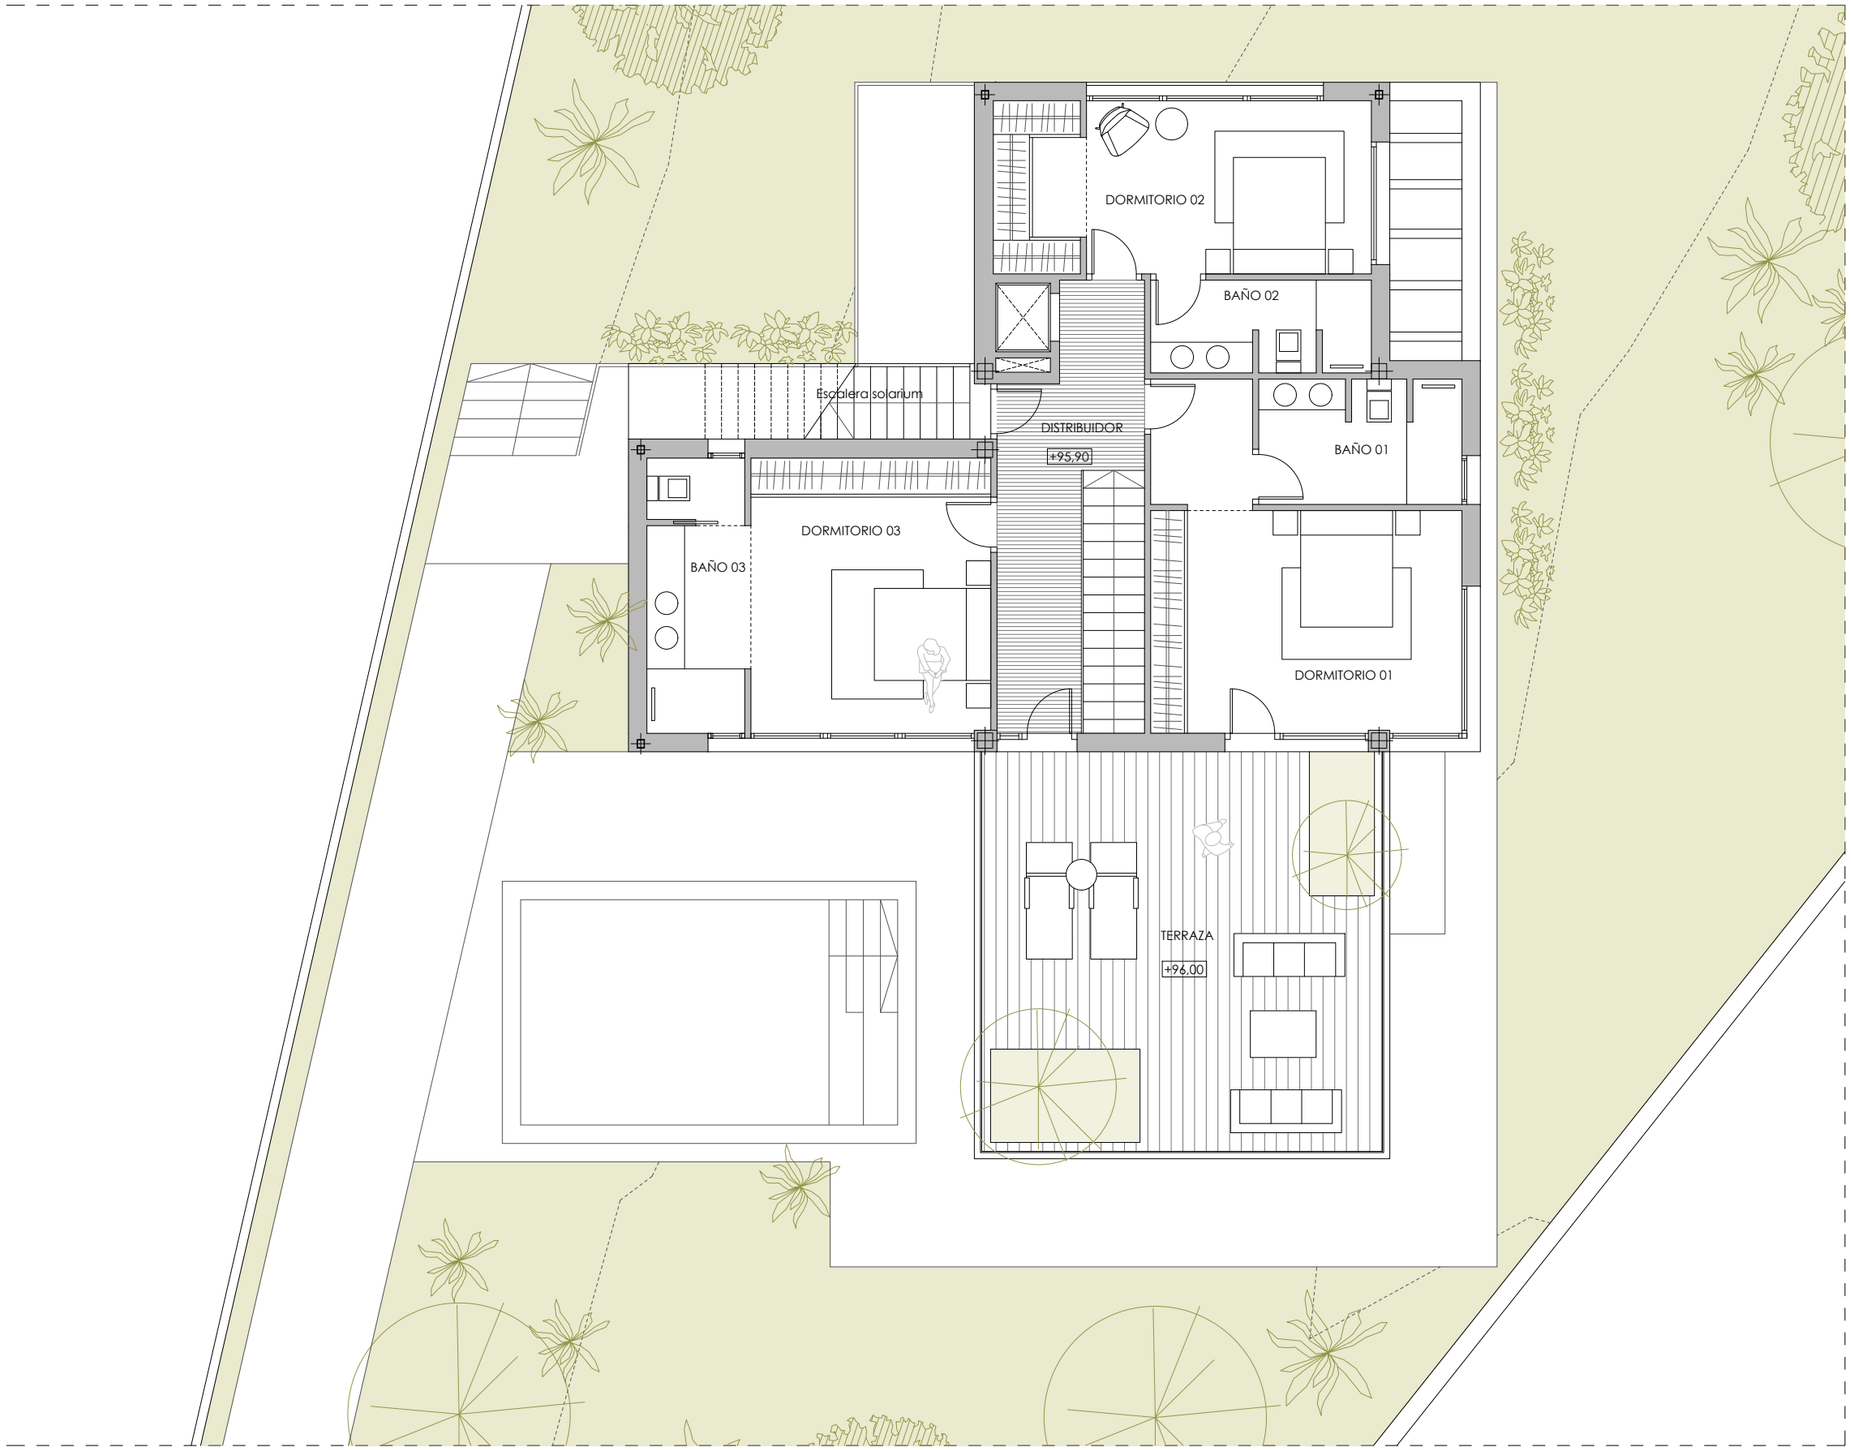

PLANTA PRIMERA

MONTE PALATINO
Villas

PARCELA R190-A

CALLE GUATEMALA, 39. "VALLE ROMANO"
ESTEPONA. MÁLAGA

Sup. útiles

Planta Primera

Distribuidor	11.64 m2
Dormitorio 01	21.94 m2
Dormitorio 02	17.30 m2
Dormitorio 03	17.55 m2
Baño 01	6.64 m2
Baño 02	5.31 m2
Baño 03	7.32 m2
	87.70 m2
Terraza	42.59 m2

Sup. útiles

Planta Sótano	78.62 m2
Planta Baja	80.68 m2
Planta Primera	87.70 m2
	247.00 m2

Sup. construidas


Planta Sótano	100.66 m2
Planta Baja	96.39 m2
Planta Primera	112.12 m2
	309.17 m2



El presente documento es susceptible de modificaciones por exigencias de los Servicios Municipales, por decisiones técnicas en el transcurso de las obras y/o por decisiones comerciales, no siendo vinculante en su totalidad desde el punto de vista comercial. El mobiliario representado en el mismo es orientativo en todos los casos y no se incluye en la comercialización de la vivienda. Las superficies útiles incluidas son aproximadas, pudiendo sufrir variaciones.

0 1 2 3 4 5m
escala 1:100

C03

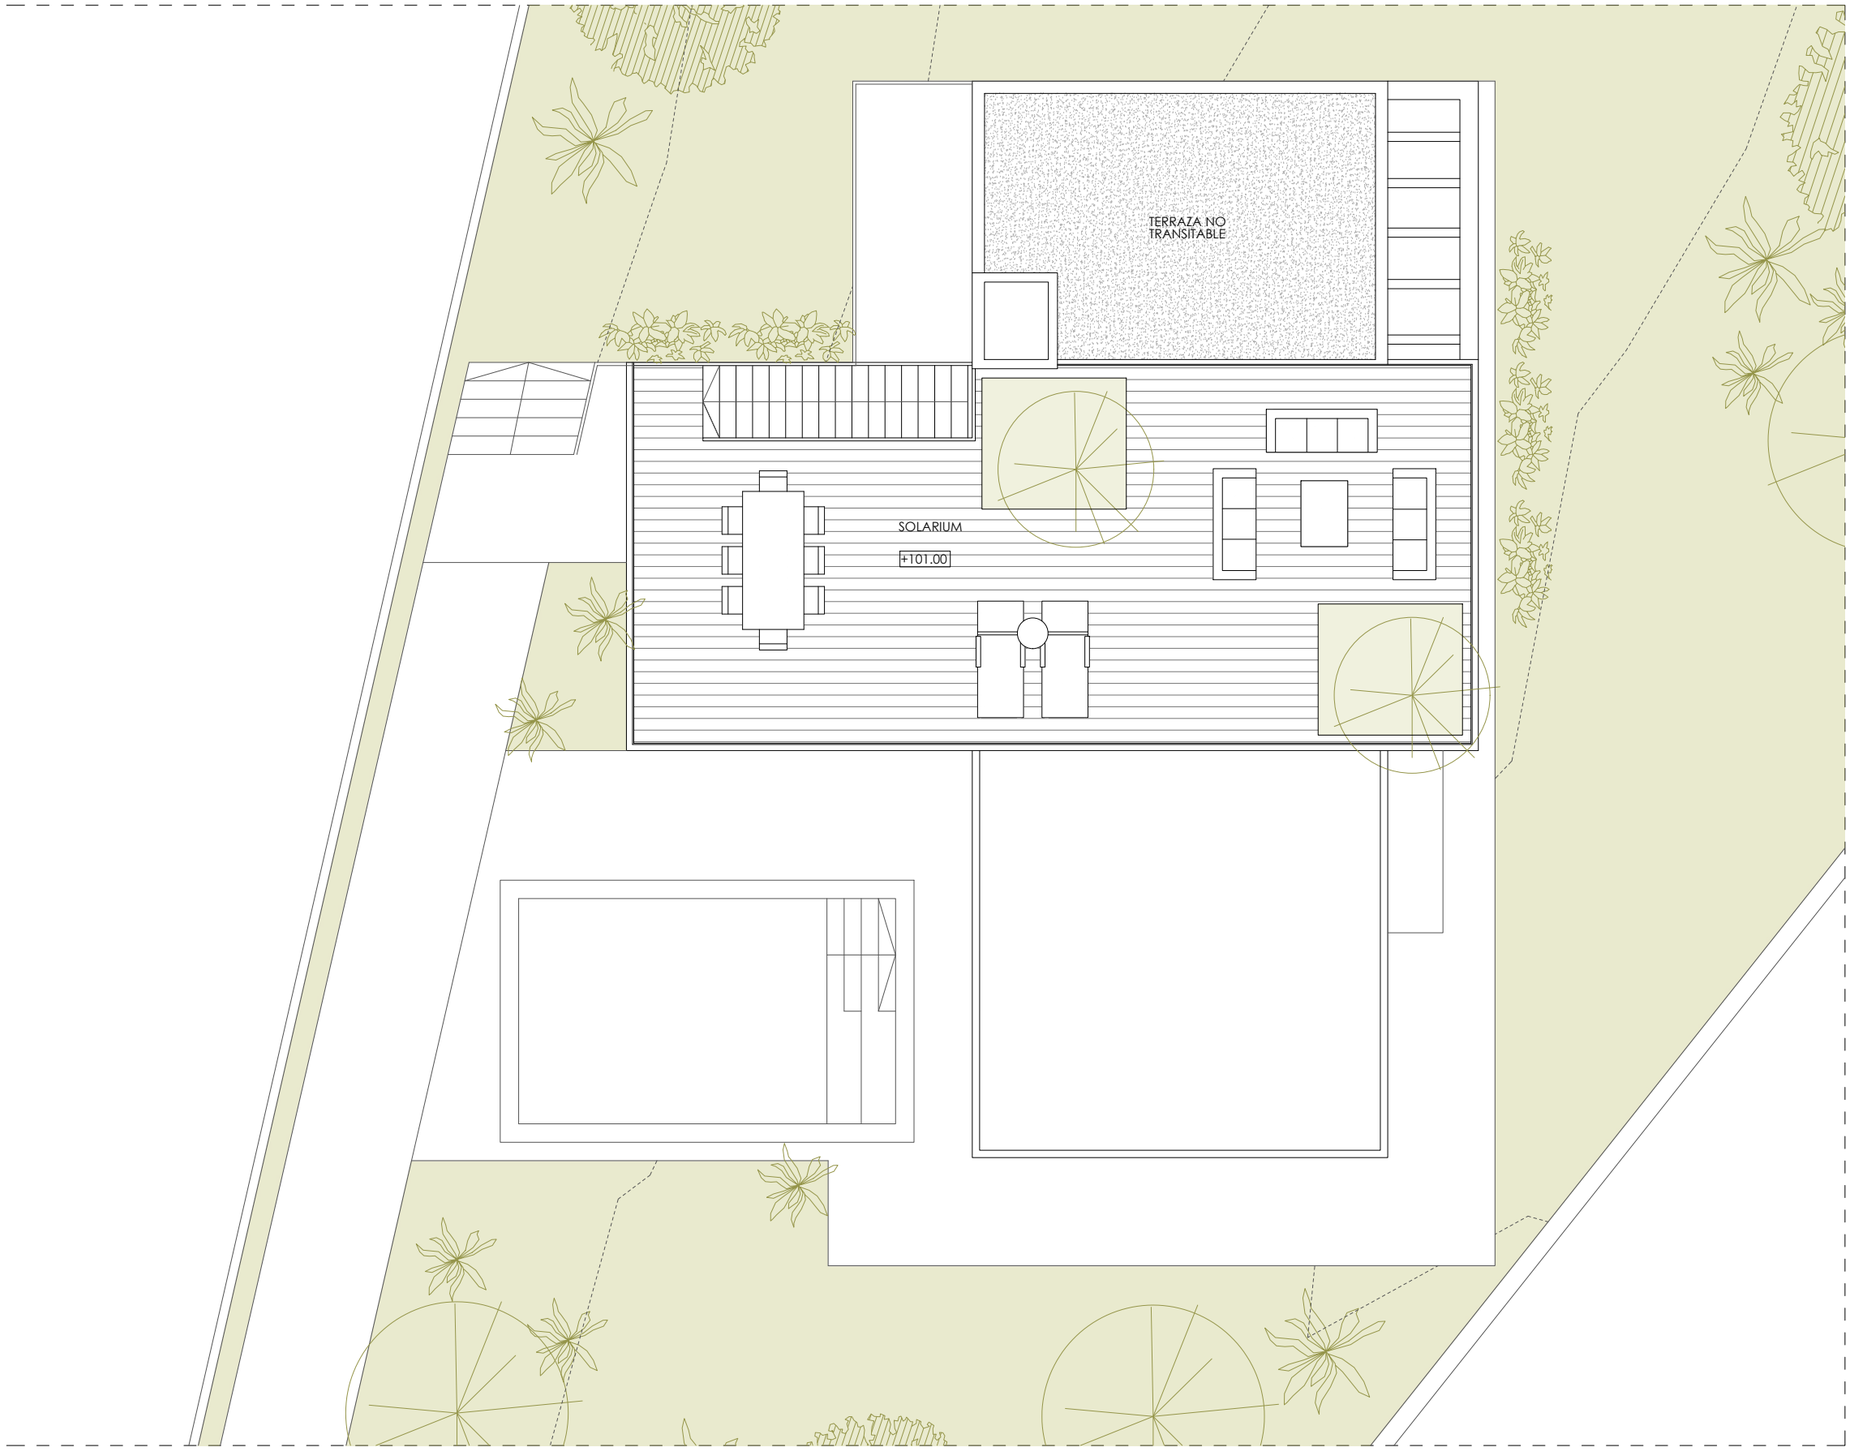

PLANTA SOLARIUM

MONTE PALATINO
Villas

PARCELA R190-A

CALLE GUATEMALA, 39. "VALLE ROMANO"
ESTEPONA. MÁLAGA

Sup. útiles

Planta Cubierta (Solarium)

Solarium	78.54 m2

Sup. útiles

Planta Sótano	78.62 m2
Planta Baja	80.68 m2
Planta Primera	87.70 m2
	247.00 m2

Sup. construidas

Planta Sótano	100.66 m2
Planta Baja	96.39 m2
Planta Primera	112.12 m2
	309.17 m2



0 1 2 3 4 5m
escala 1:100

C04

El presente documento es susceptible de modificaciones por exigencias de los Servicios Municipales, por decisiones técnicas en el transcurso de las obras y/o por decisiones comerciales, no siendo vinculante en su totalidad desde el punto de vista comercial. El mobiliario representado en el mismo es orientativo en todos los casos y no se incluye en la comercialización de la vivienda. Las superficies útiles incluidas son aproximadas, pudiendo sufrir variaciones.



MONTE PALATINO
Villas

PARCELA R190-A

CALLE GUATEMALA, 39. "VALLE ROMANO"
ESTEPONA. MÁLAGA





El presente documento es susceptible de modificaciones por exigencias de los Servicios Municipales, por decisiones técnicas en el transcurso de las obras y/o por decisiones comerciales, no siendo vinculante en su totalidad desde el punto de vista comercial. El mobiliario representado en el mismo es orientativo en todos los casos y no se incluye en la comercialización de la vivienda. Las superficies útiles incluidas son aproximadas, pudiendo sufrir variaciones.


MONTE PALATINO
Villas


VARIANTE D

1 dormitorio en planta baja
4 dormitorios en planta primera

PARCELA R190-A

CALLE GUATEMALA, 39. "VALLE ROMANO"
ESTEPONA. MÁLAGA

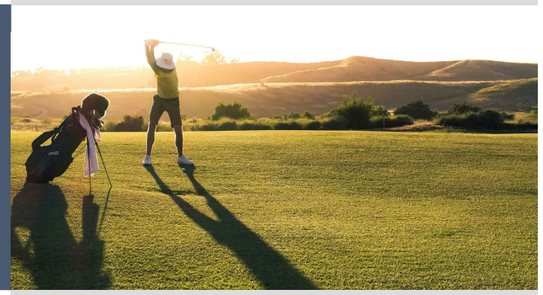

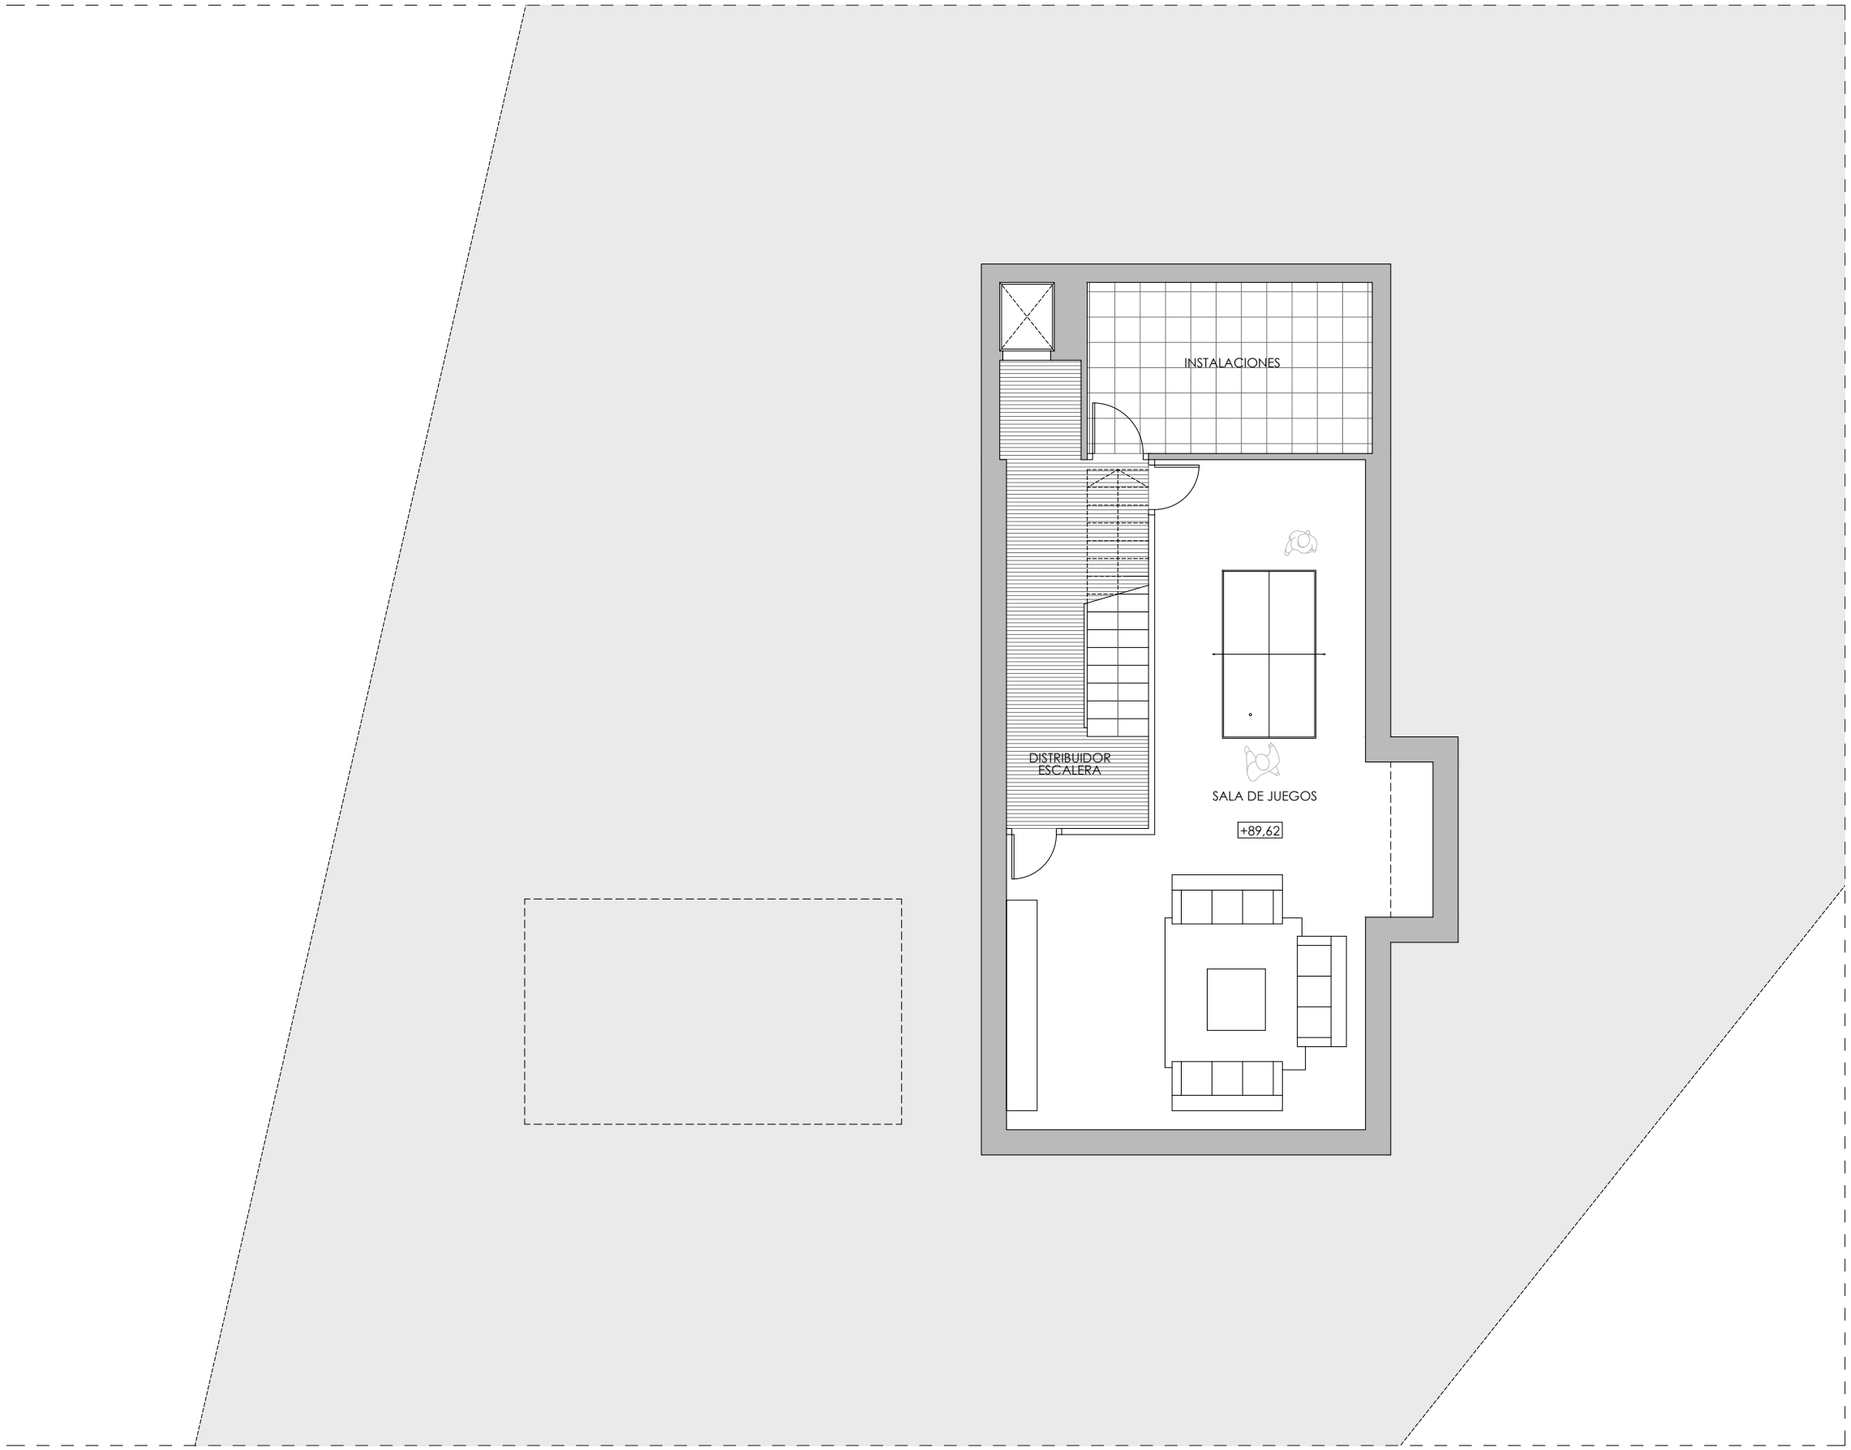

PLANTA SÓTANO

MONTE PALATINO
Villas

PARCELA R190-A

CALLE GUATEMALA, 39. "VALLE ROMANO"
ESTEPONA. MÁLAGA

Sup. útiles

Planta Sótano


Distribuidor-Escalera	13.66 m2
Sala de Juegos	51.99 m2
Instalaciones	12.97 m2
	78.62 m2

Sup. útiles

Planta Sótano	78.62 m2
Planta Baja	80.68 m2
Planta Primera	87.33 m2
	246.63 m2

Sup. construidas


Planta Sótano	100.66 m2
Planta Baja	96.39 m2
Planta Primera	112.12 m2
	309.17 m2

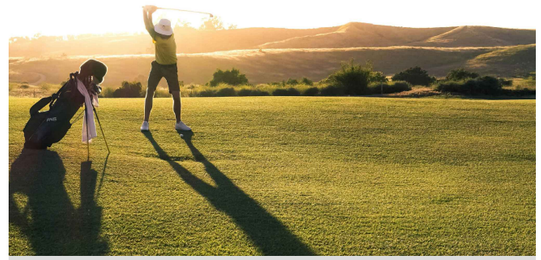

0 1 2 3 4 5m
escala 1:100

D01

El presente documento es susceptible de modificaciones por exigencias de los Servicios Municipales, por decisiones técnicas en el transcurso de las obras y/o por decisiones comerciales, no siendo vinculante en su totalidad desde el punto de vista comercial. El mobiliario representado en el mismo es orientativo en todos los casos y no se incluye en la comercialización de la vivienda. Las superficies útiles incluidas son aproximadas, pudiendo sufrir variaciones.

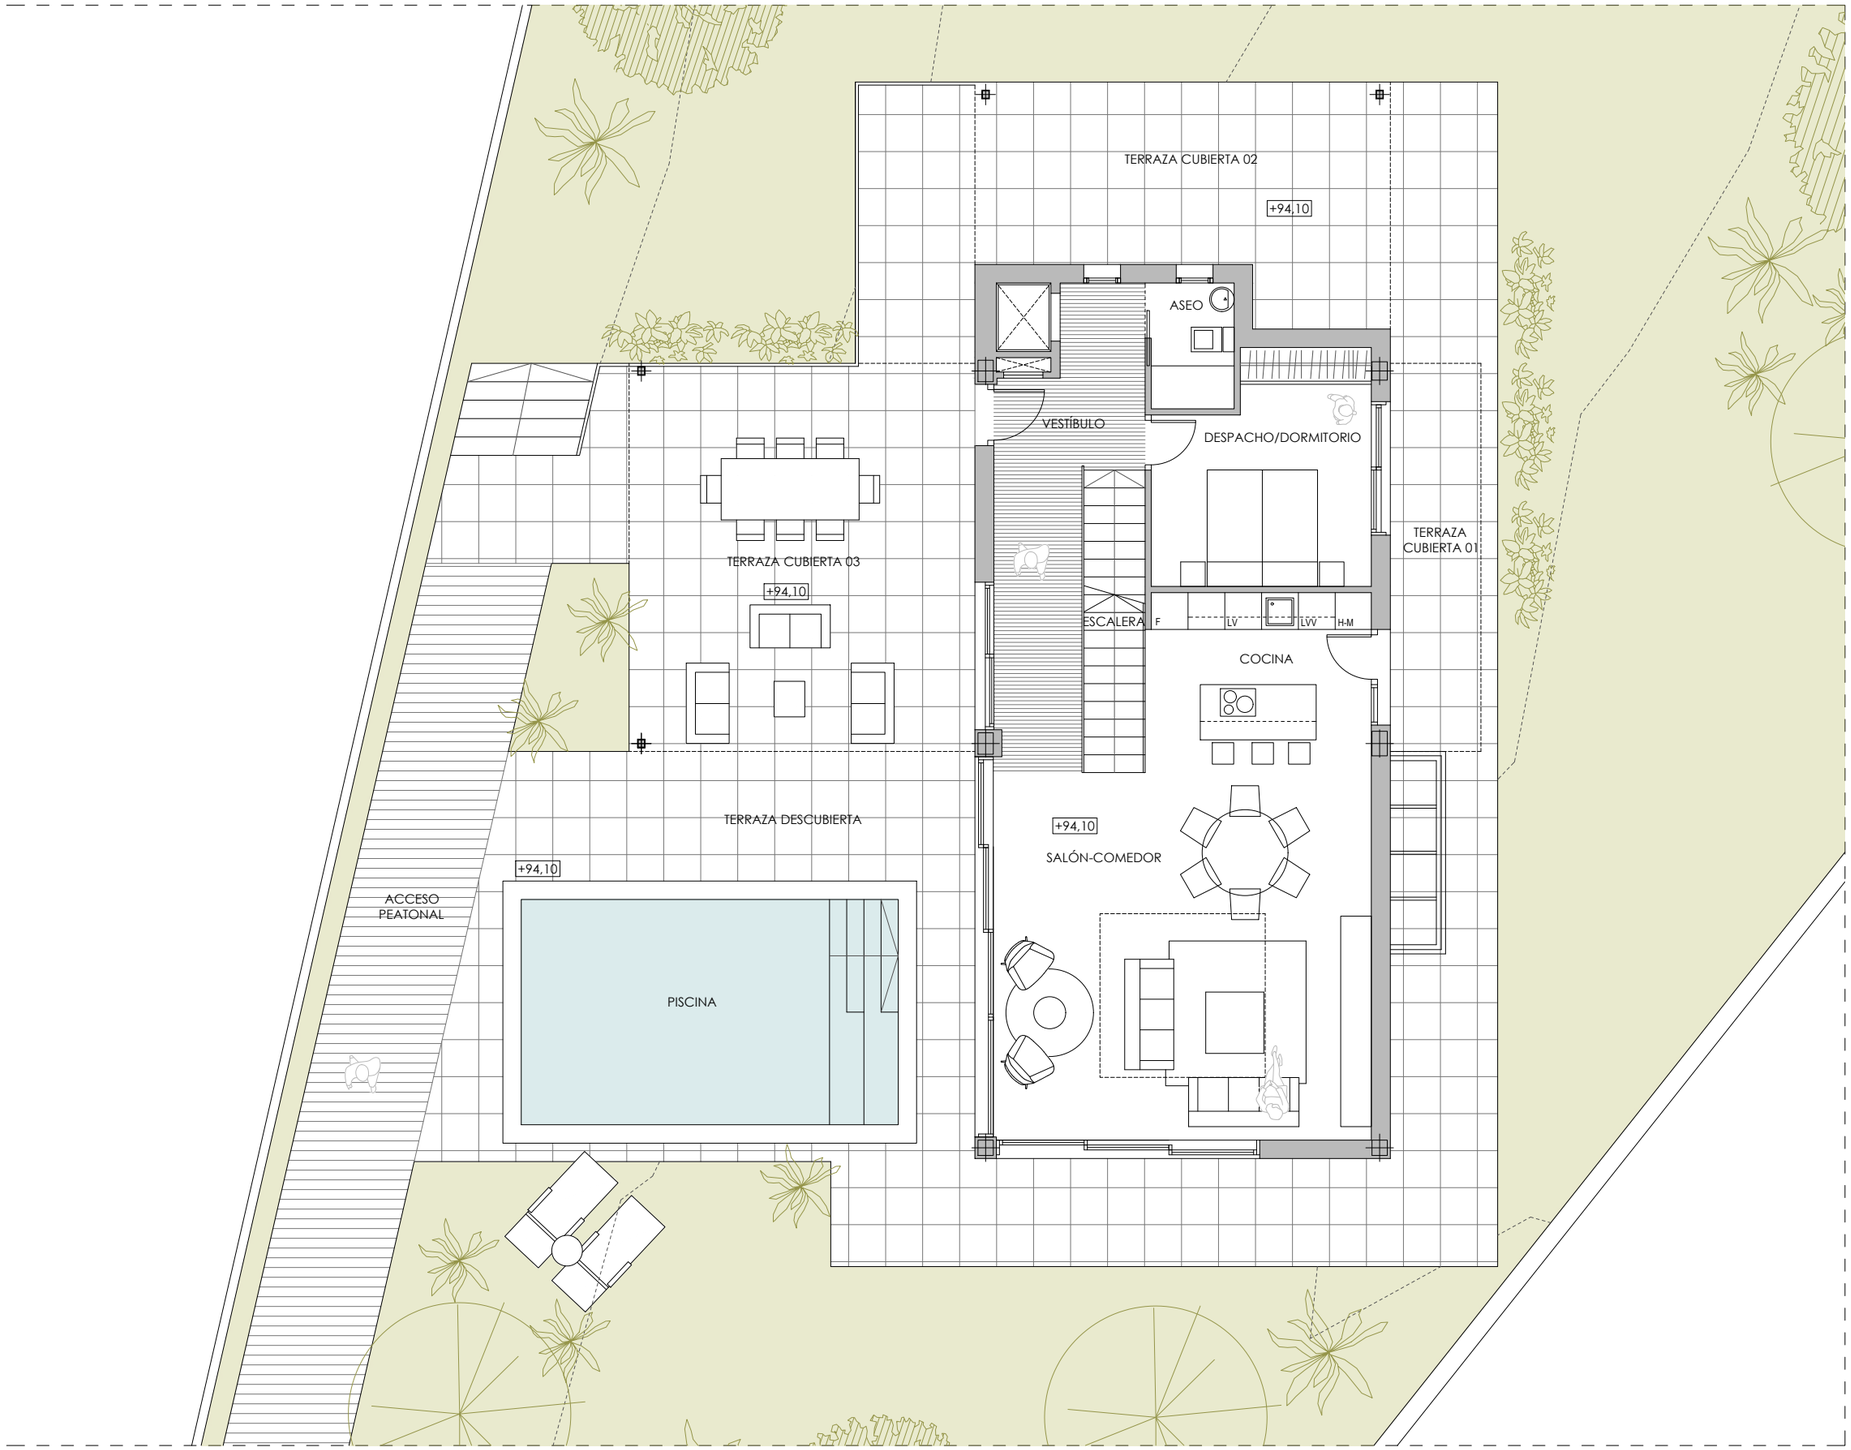

PLANTA BAJA

El presente documento es susceptible de modificaciones por exigencias de los Servicios Municipales, por decisiones técnicas en el transcurso de las obras y/o por decisiones comerciales, no siendo vinculante en su totalidad desde el punto de vista comercial. El mobiliario representado en el mismo es orientativo en todos los casos y no se incluye en la comercialización de la vivienda. Las superficies útiles incluidas son aproximadas, pudiendo sufrir variaciones.

MONTE PALATINO *Villas*

PARCELA R190-A

CALLE GUATEMALA, 39. "VALLE ROMANO"

ESTEPONA. MÁLAGA

Sup. útiles

Planta Baja


Vestíbulo	10.41 m2
Salón-Comedor	37.56 m2
Cocina	12.61 m2
Aseo	2.78 m2
Despacho/Dormitorio 01	12.39 m2
Escalera	4.93 m2
	80.68 m2
Acceso Aparcamiento	85.76 m2
Acceso Peatonal	43.59 m2
Terraza Descubierta	82.78 m2
Terraza Cubierta 01	9.35 m2
Terraza Cubierta 02	22.52 m2
Terraza Cubierta 03	35.69 m2
Piscina	22.58 m2

Sup. útiles

Planta Sótano	78.62 m2
Planta Baja	80.68 m2
Planta Primera	87.33 m2
	246.63 m2

Sup. construidas


Planta Sótano	100.66 m2
Planta Baja	96.39 m2
Planta Primera	112.12 m2
	309.17 m2

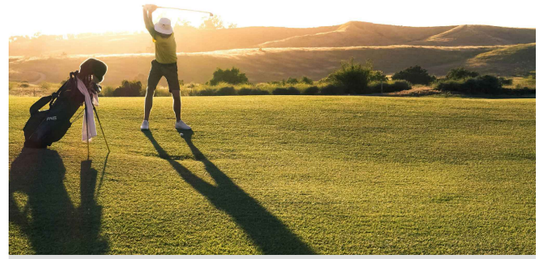

0 1 2 3 4 5m

escala 1:100

D02

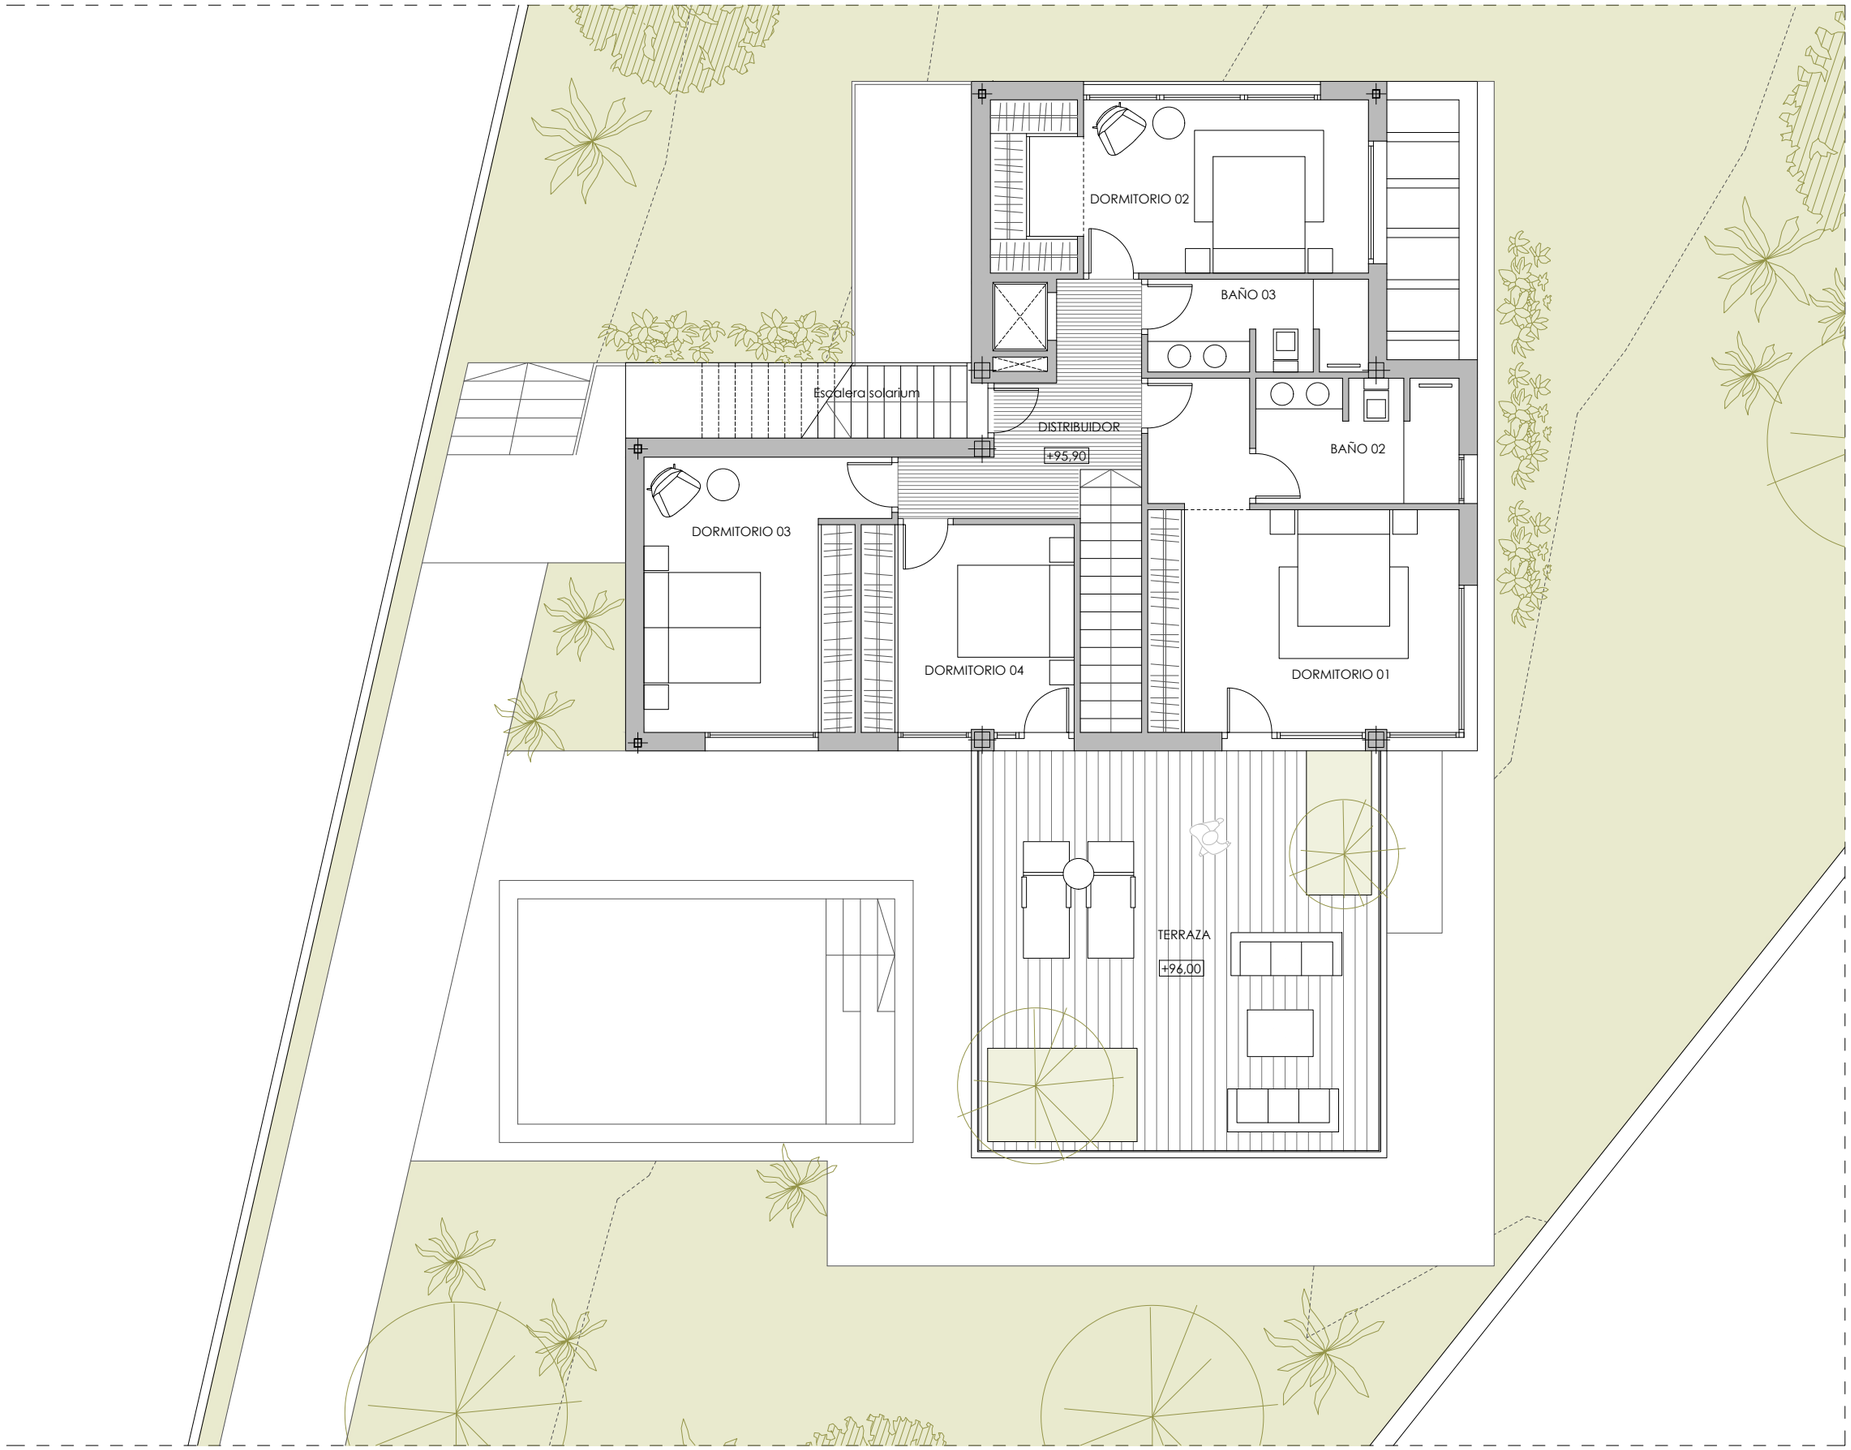

PLANTA PRIMERA

MONTE PALATINO
Villas

PARCELA R190-A

CALLE GUATEMALA, 39. "VALLE ROMANO"
ESTEPONA. MÁLAGA

Sup. útiles

Planta Primera

Distribuidor	8.40 m2
Dormitorio 01	21.94 m2
Dormitorio 02	17.30 m2
Dormitorio 03	15.99 m2
Dormitorio 04	11.75 m2
Baño 01	6.64 m2
Baño 02	5.31 m2
	87.33 m2
Terraza	42.59 m2

Sup. útiles

Planta Sótano	78.62 m2
Planta Baja	80.68 m2
Planta Primera	87.33 m2
	246.63 m2

Sup. construidas


Planta Sótano	100.66 m2
Planta Baja	96.39 m2
Planta Primera	112.12 m2
	309.17 m2



El presente documento es susceptible de modificaciones por exigencias de los Servicios Municipales, por decisiones técnicas en el transcurso de las obras y/o por decisiones comerciales, no siendo vinculante en su totalidad desde el punto de vista comercial. El mobiliario representado en el mismo es orientativo en todos los casos y no se incluye en la comercialización de la vivienda. Las superficies útiles incluidas son aproximadas, pudiendo sufrir variaciones.

0 1 2 3 4 5m
escala 1:100

D03

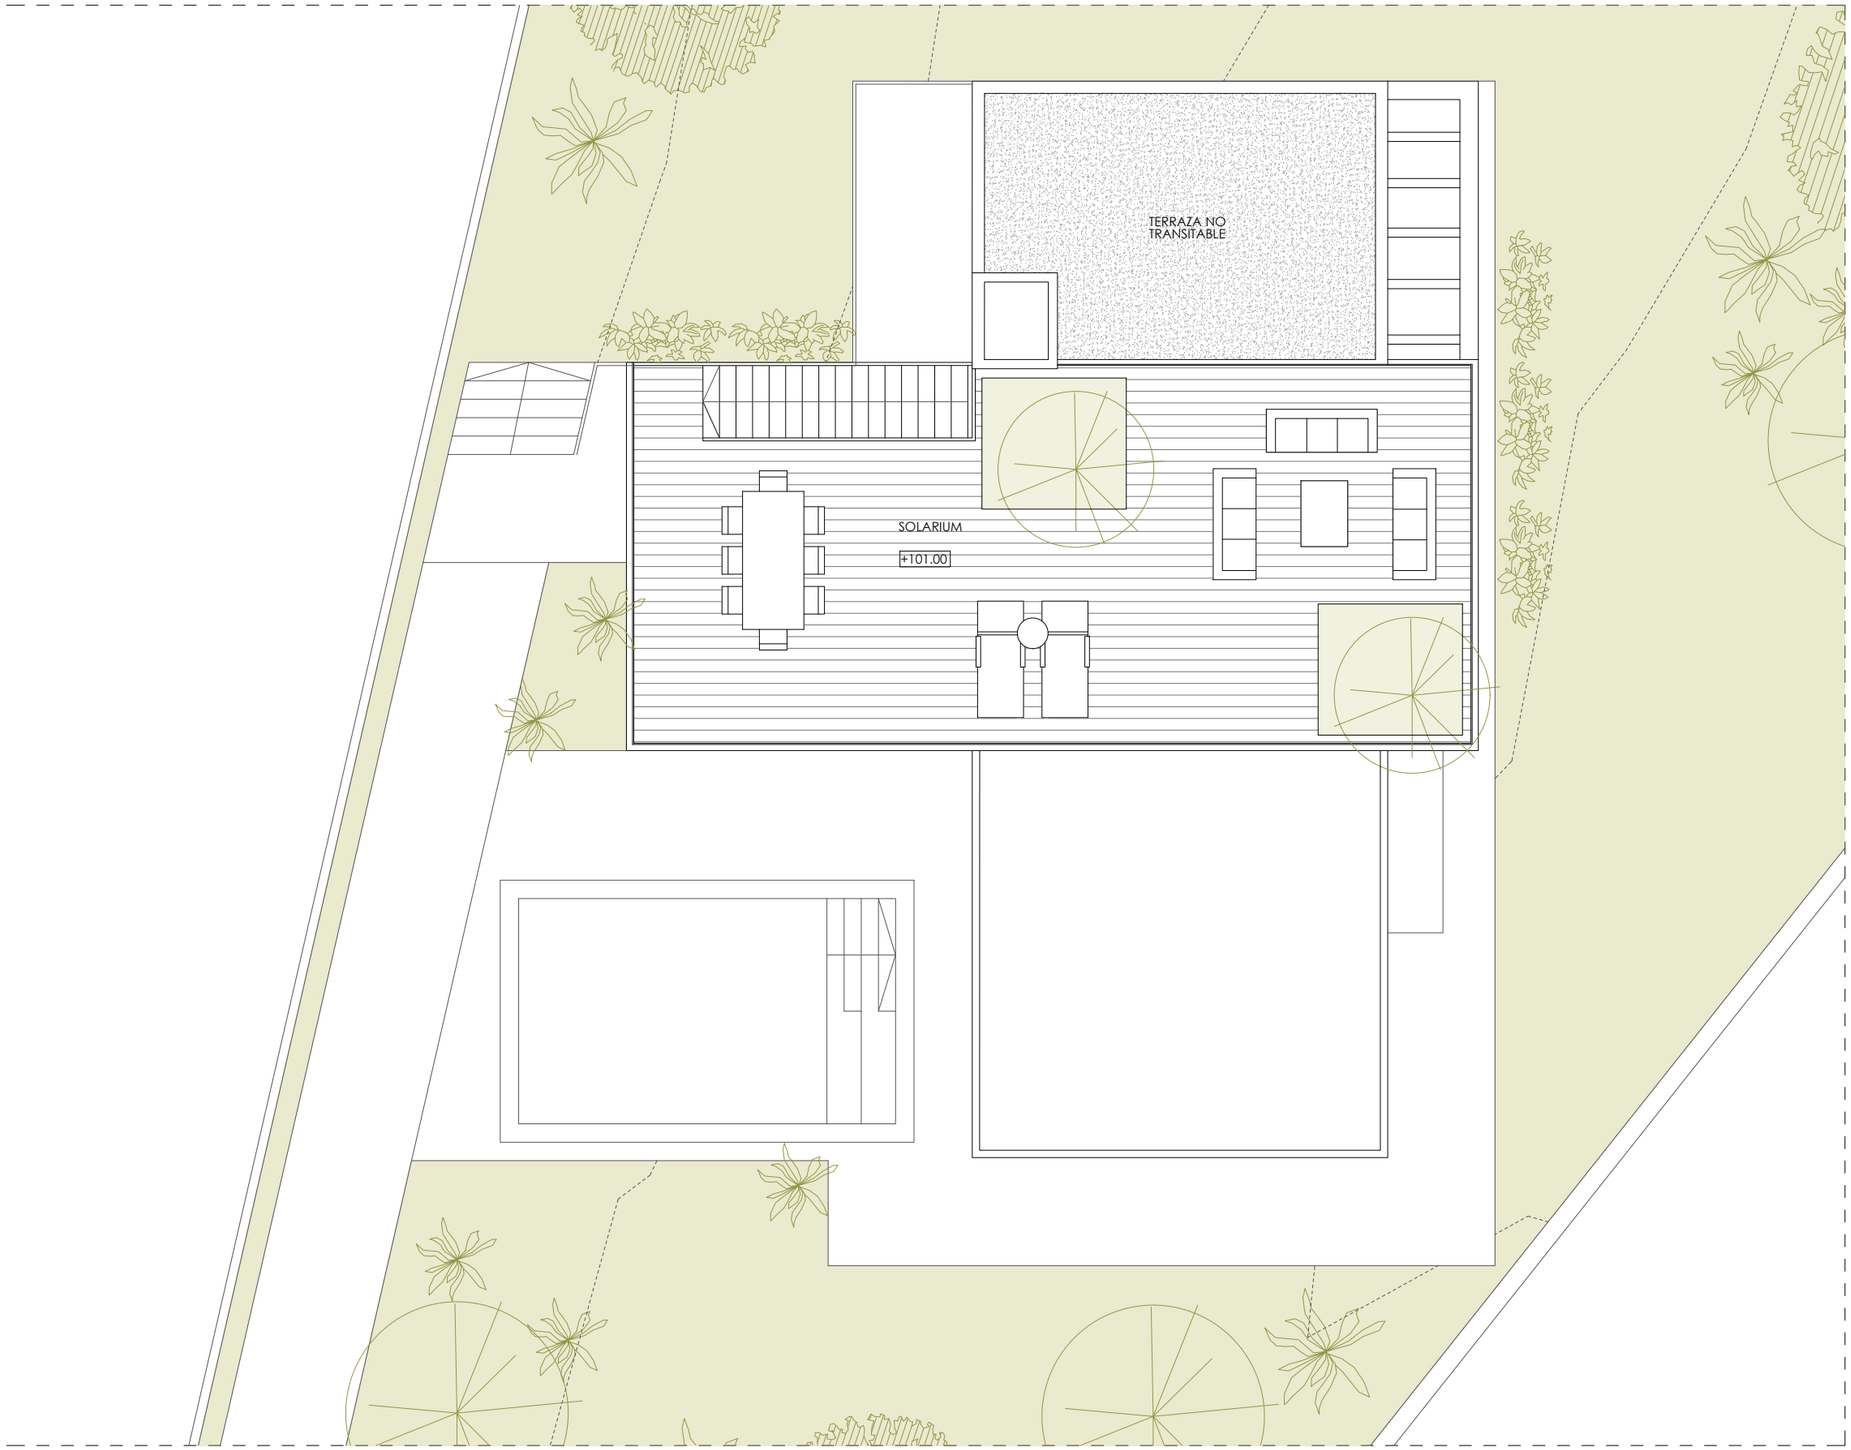

PLANTA SOLARIUM

MONTE PALATINO
Villas

PARCELA R190-A

CALLE GUATEMALA, 39. "VALLE ROMANO"
ESTEPONA. MÁLAGA

Sup. útiles

Planta Cubierta (Solarium)


Solarium	78.54 m2

Sup. útiles

Planta Sótano	78.62 m2
Planta Baja	80.68 m2
Planta Primera	87.33 m2
	246.63 m2

Sup. construidas

Planta Sótano	100.66 m2
Planta Baja	96.39 m2
Planta Primera	112.12 m2
	309.17 m2

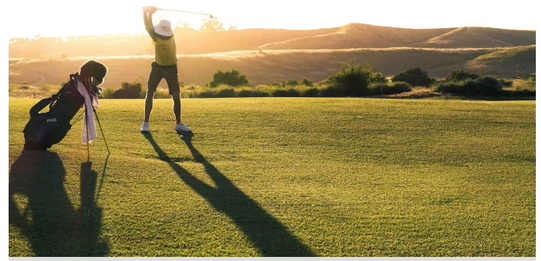

0 1 2 3 4 5m
escala 1:100

D04

El presente documento es susceptible de modificaciones por exigencias de los Servicios Municipales, por decisiones técnicas en el transcurso de las obras y/o por decisiones comerciales, no siendo vinculante en su totalidad desde el punto de vista comercial. El mobiliario representado en el mismo es orientativo en todos los casos y no se incluye en la comercialización de la vivienda. Las superficies útiles incluidas son aproximadas, pudiendo sufrir variaciones.





El presente documento es susceptible de modificaciones por exigencias de los Servicios Municipales, por decisiones técnicas en el transcurso de las obras y/o por decisiones comerciales, no siendo vinculante en su totalidad desde el punto de vista comercial. El mobiliario representado en el mismo es orientativo en todos los casos y no se incluye en la comercialización de la vivienda. Las superficies útiles incluidas son aproximadas, pudiendo sufrir variaciones.

MONTE PALATINO

Villas

PARCELA R190-A

CALLE GUATEMALA, 39. "VALLE ROMANO"

ESTEPONA. MÁLAGA



D05