
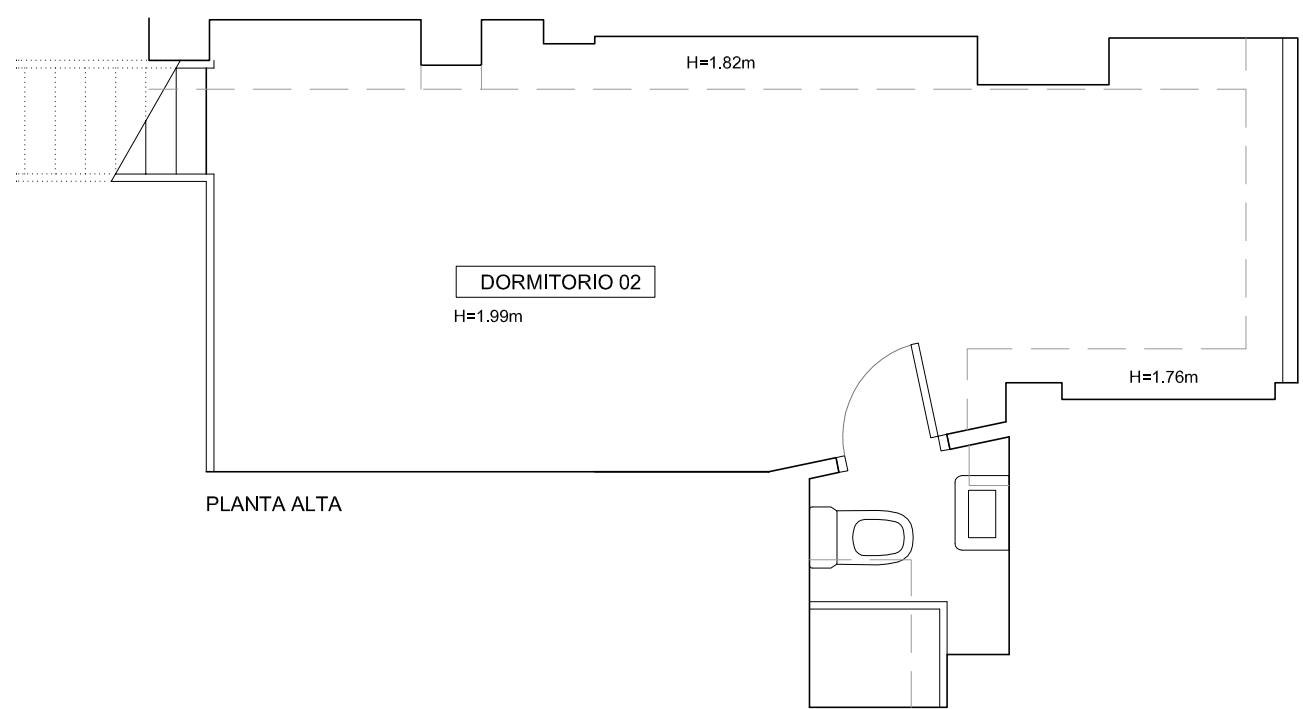


# 1ºB

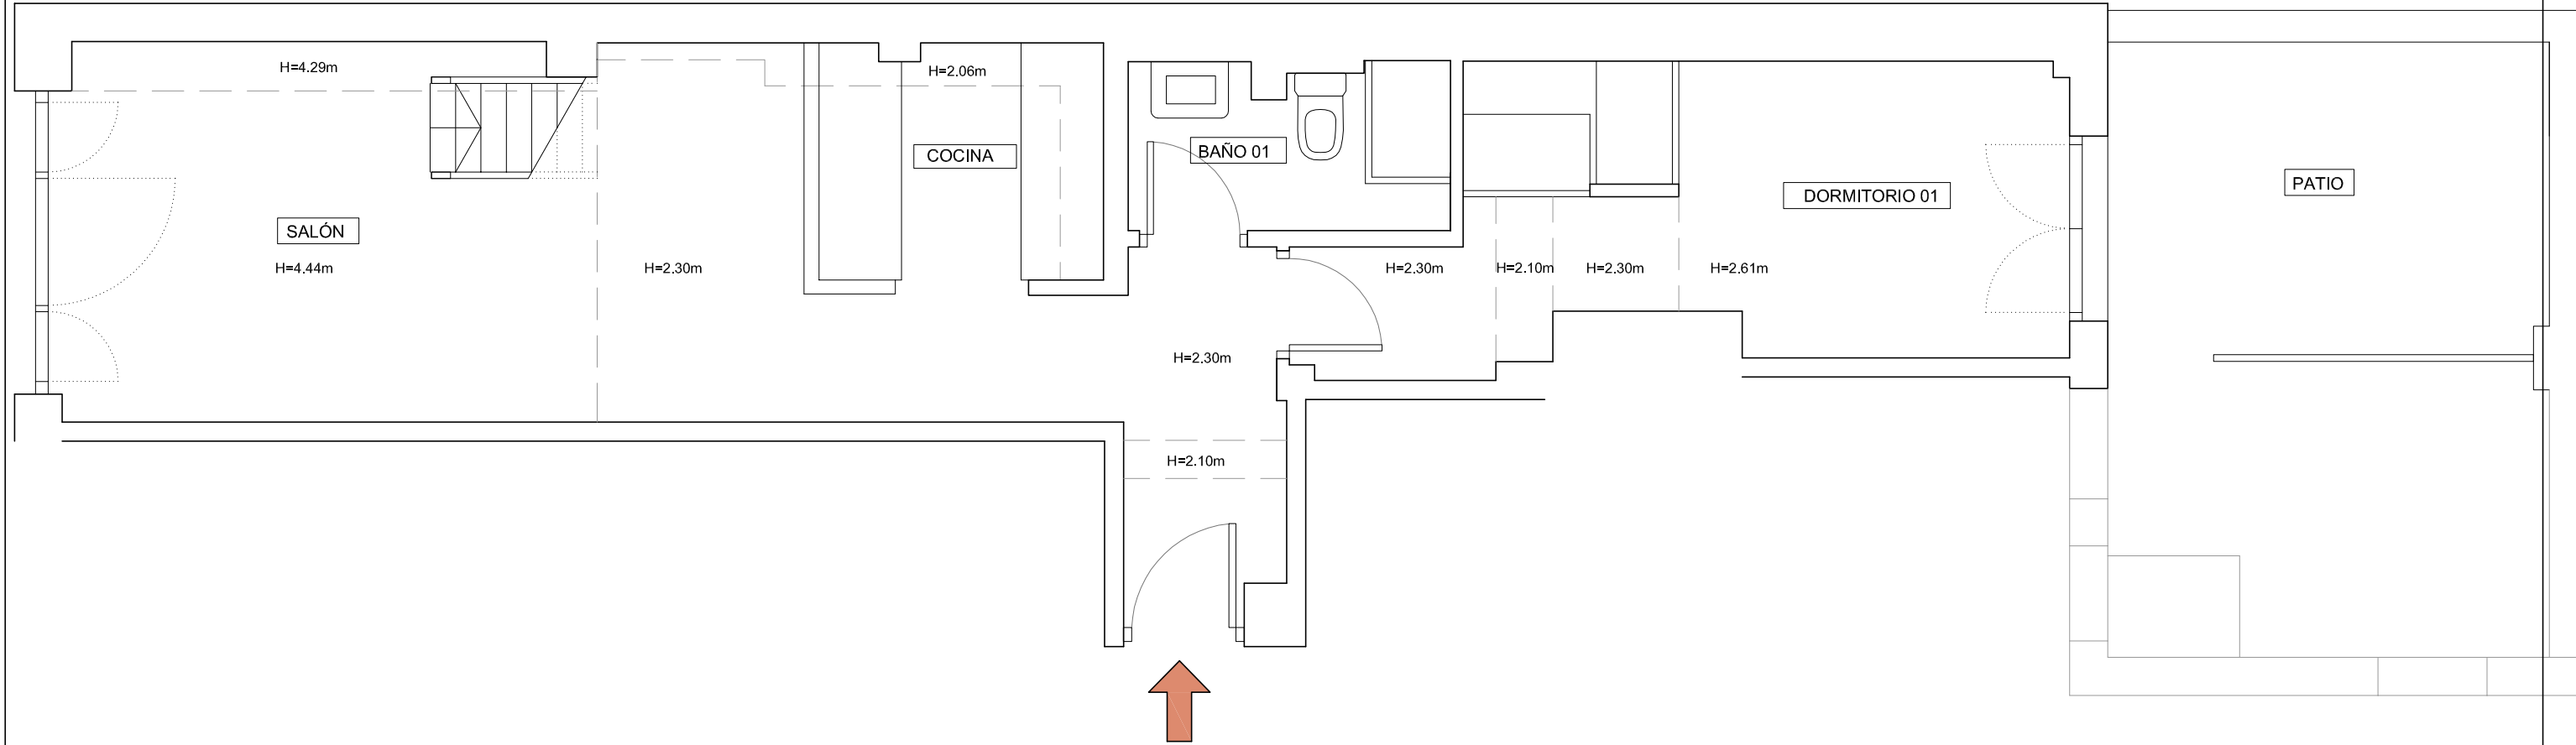

## SUPERFICIES

I. ESPACIOS INTERIORES	SUPERFICIE (m2 útiles)
1. VESTÍBULO	6.1
2. COCINA	4.3
3. DORMITORIO 1	11.6
4. SALON	17.6
5. BAÑO 1	3.3
6. DORMITORIO 2	19.3
7. BAÑO 2	2.1
<b>TOTAL SUP. ÚTIL INTERIOR</b>	<b>64.3</b>

II. ESPACIOS EXTERIORES	SUPERFICIE (m2 útiles)
8. TERRAZA	8.6
<b>TOTAL SUP. ÚTIL EXTERIOR</b>	<b>8.6</b>

TÍTULO DEL PLANO:	Autor del Proyecto:	Autor del Encargo:
-	:	ALCALÁ 254 PROJECT, S.L.

PLANO DE ARQUITECTURA Y SUPERFICIES  
ESTADO ACTUAL

PROYECTO:	Nº PLANO:
PROYECTO DE REMODELACIÓN DE VIVIENDA C/ ALCALÁ 254, MADRID	<b>1B</b>
ESCALA: 1/50	FECHA: 08/06/2023

