


2ºA

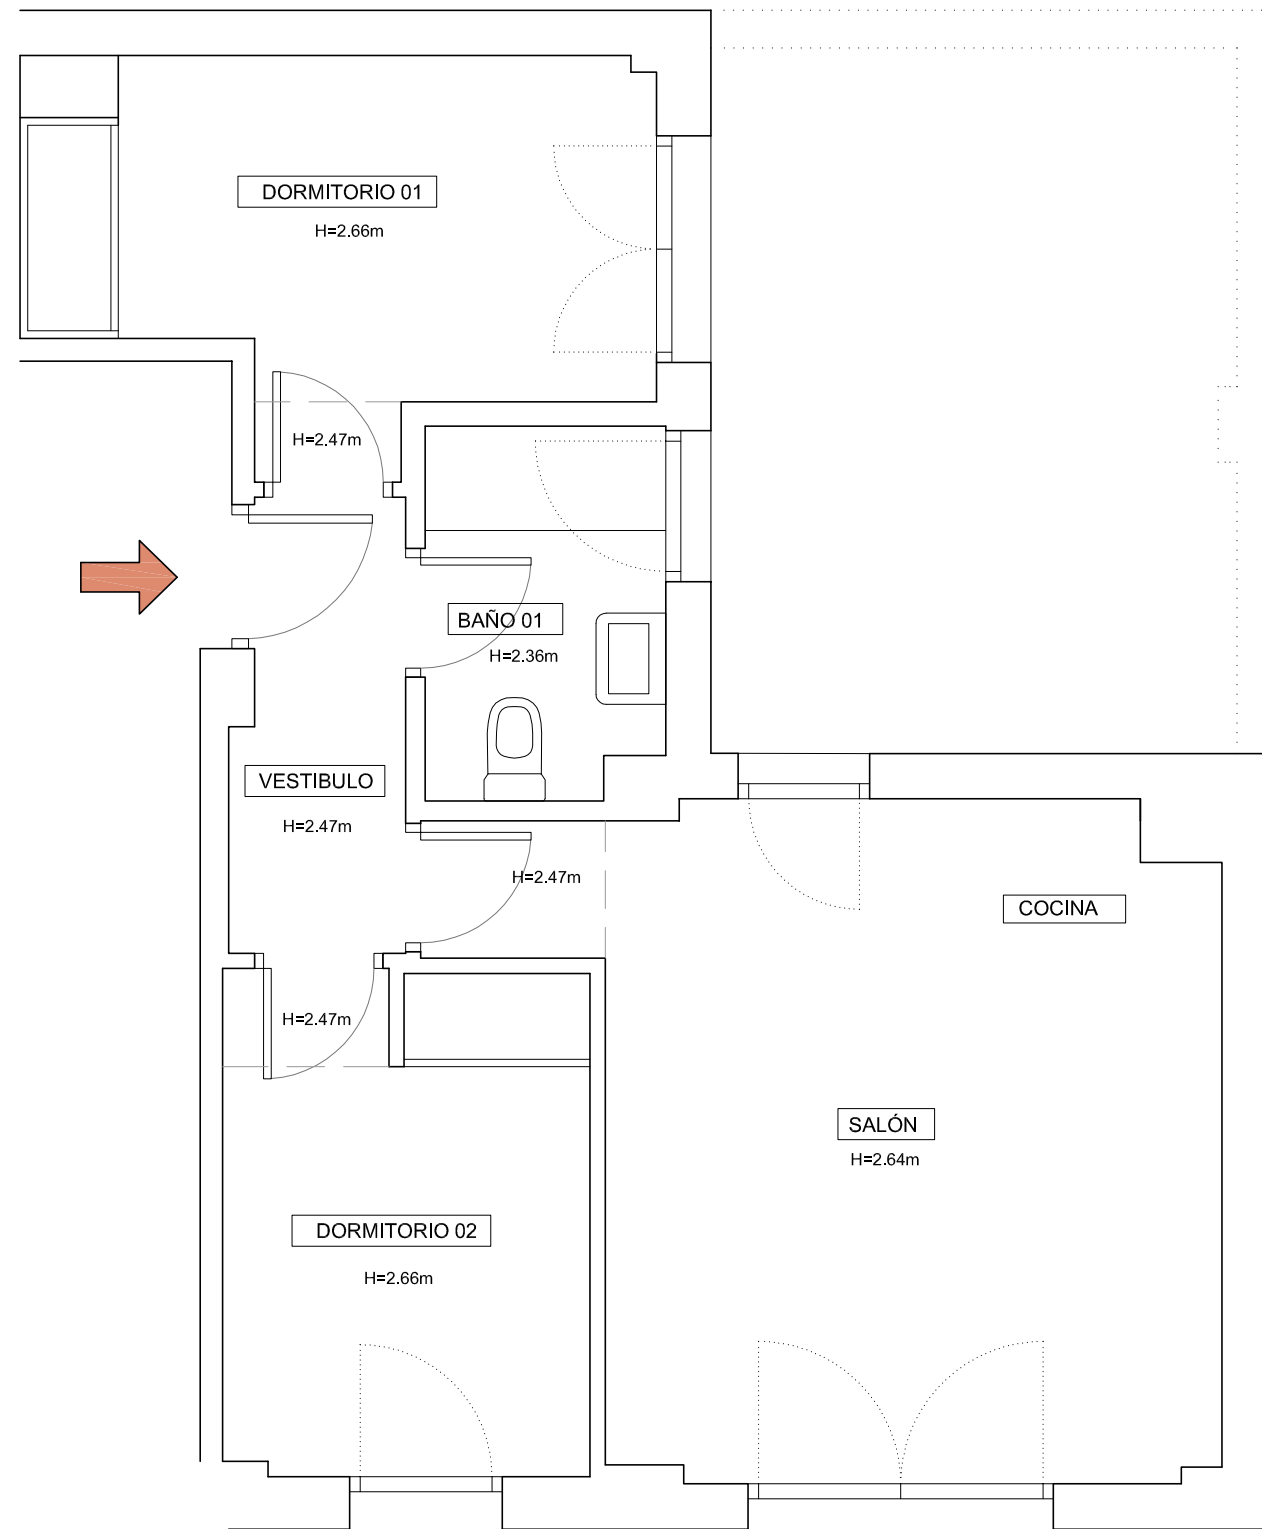

SUPERFICIES

I. ESPACIOS INTERIORES	SUPERFICIE (m2 útiles)
1. VESTÍBULO	3,3
2. COCINA-SALON	19,3
3. DORMITORIO 1	9,2
4. DORMITORIO 2	8,1
5. BAÑO 01	3,9
TOTAL SUP. ÚTIL INTERIOR	43,8

TÍTULO DEL PLANO:	Autor del Proyecto:	Autor del Encargo:
-	:	ALCALÁ 254 PROJECT, S.L.

PLANO DE ARQUITECTURA Y SUPERFICIES
ESTADO ACTUAL

PROYECTO:	Nº PLANO:
PROYECTO DE REMODELACIÓN DE VIVIENDA C/ ALCALÁ 254, MADRID	2A
ESCALA: 1/50	FECHA: 08/06/2023

