
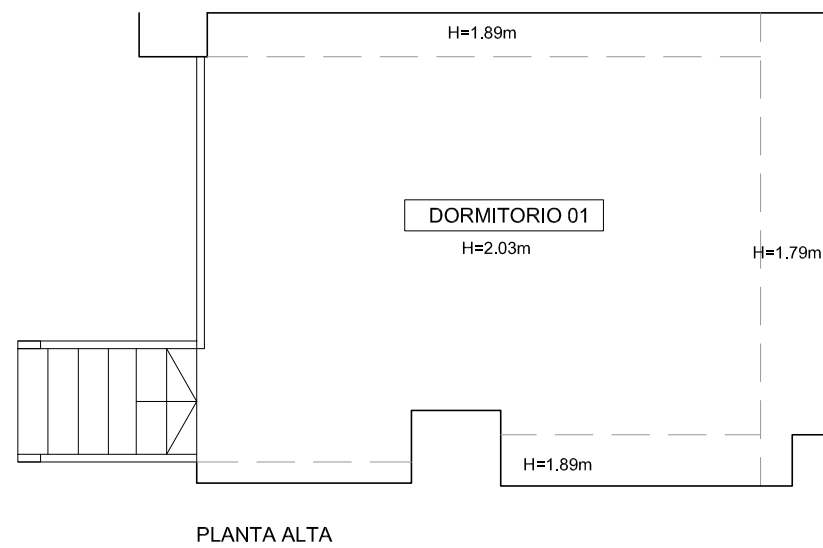


2ºD

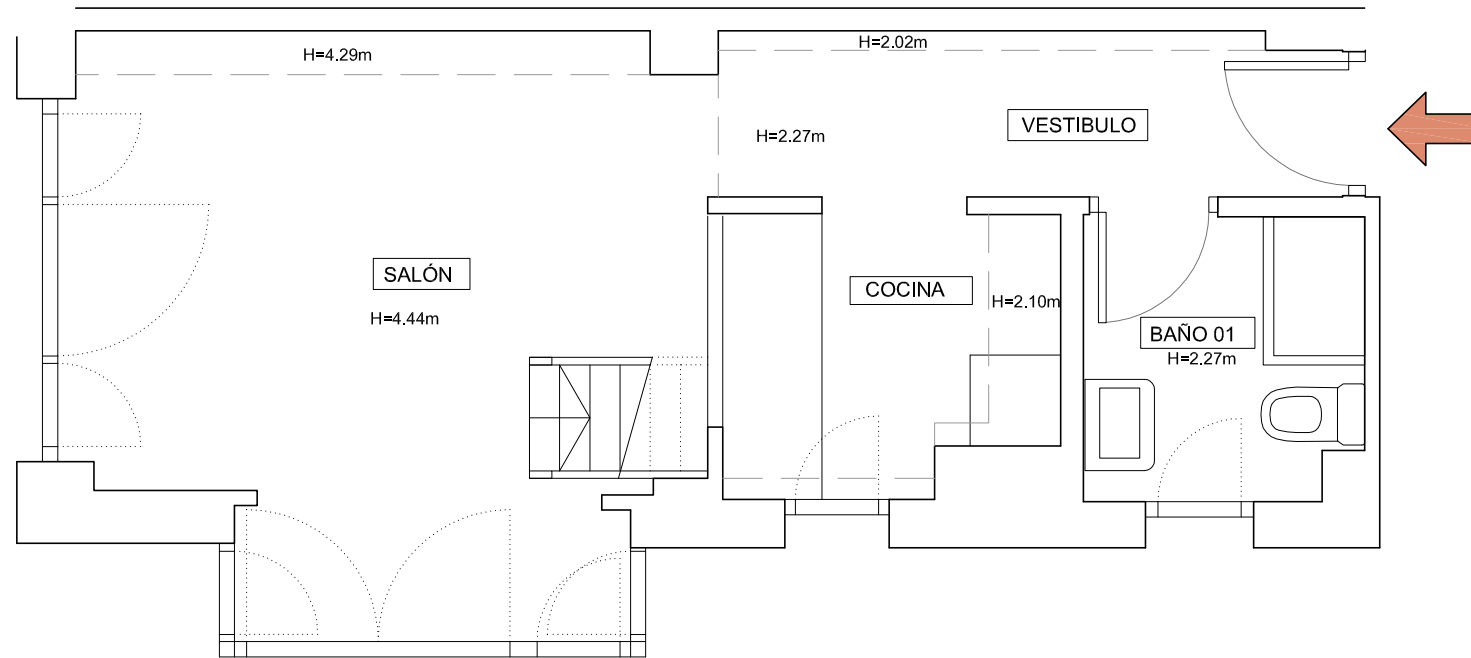

SUPERFICIES

I. ESPACIOS INTERIORES	SUPERFICIE (m2 útiles)
1. VESTIBULO	4.5
2. COCINA	4.0
3. DORMITORIO 01	12.7
4. BAÑO 01	3.5
5. SALÓN	15.5
TOTAL SUP. ÚTIL INTERIOR	40.2

-	Autor del Proyecto:	Autor del Encargo:
		ALCALÁ 254 PROJECT, S.L.
TÍTULO DEL PLANO:		
PLANO DE ARQUITECTURA Y SUPERFICIES ESTADO ACTUAL		
PROYECTO:		
PROYECTO DE REMODELACIÓN DE VIVIENDA C/ ALCALÁ 254, MADRID		
Nº PLANO:		2D
ESCALA:		1/50
FECHA:		08/06/2023

