


# 4ºA

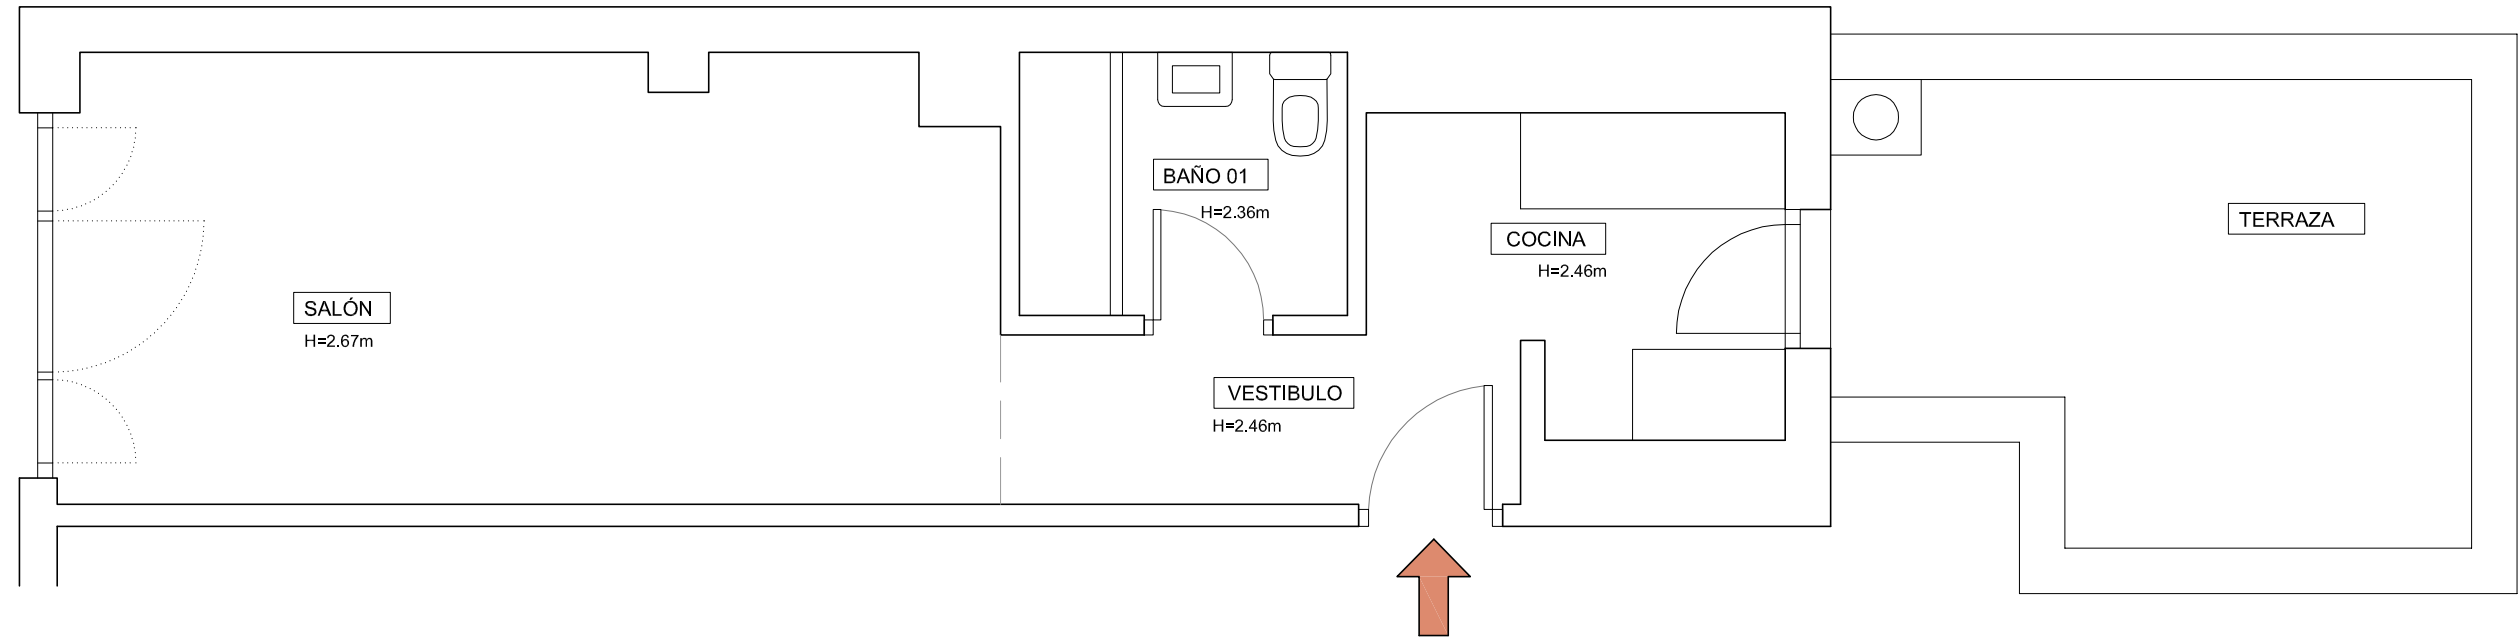

## SUPERFICIES

I. ESPACIOS INTERIORES	SUPERFICIE (m2 útiles)
1. VESTIBULO	3.9
2. COCINA	5.2
3. BAÑO 01	3.9
4. SALÓN	18.3
<b>TOTAL SUP. ÚTIL INTERIOR</b>	<b>31.3</b>

II. ESPACIOS EXTERIORES	SUPERFICIE (m2 útiles)
5. TERRAZA	11.6
<b>TOTAL SUP. ÚTIL EXTERIOR</b>	<b>11.6</b>

-	Autor del Proyecto:	Autor del Encargo:
:		ALCALÁ 254 PROJECT, S.L.

TÍTULO DEL PLANO:  
**PLANO DE ARQUITECTURA Y SUPERFICIES  
ESTADO ACTUAL**

PROYECTO:	Nº PLANO:
PROYECTO DE REMODELACIÓN DE VIVIENDA C/ ALCALÁ 254, MADRID	<b>4A</b>
ESCALA: 1/50	FECHA: 08/06/2023

