


4°B

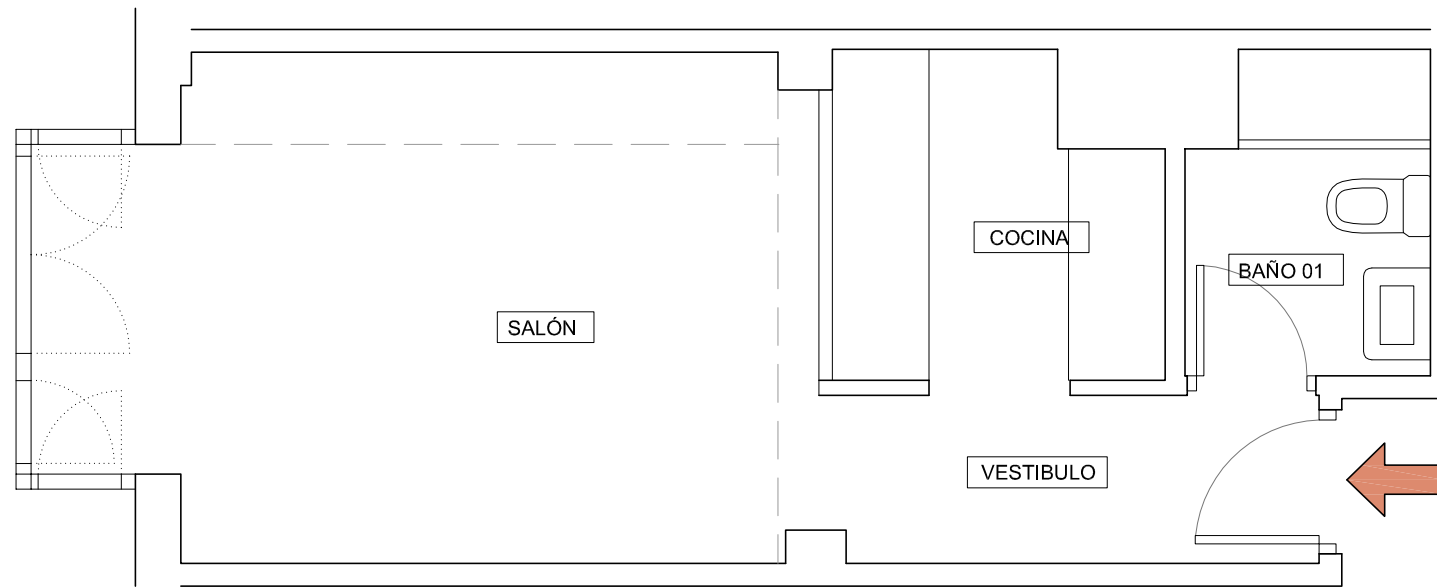

SUPERFICIES

I. ESPACIOS INTERIORES	SUPERFICIE (m2 útiles)
1. VESTÍBULO	3.8
2. COCINA	4.4
3. BAÑO 01	3.3
4. SALÓN	16.3
TOTAL SUP. ÚTIL INTERIOR	27.8

-	Autor del Proyecto:	Autor del Encargo:
	:	ALCALÁ 254 PROJECT, S.L.
TÍTULO DEL PLANO:		
PLANO DE ARQUITECTURA Y SUPERFICIES ESTADO ACTUAL		
PROYECTO:		Nº PLANO:
PROYECTO DE REMODELACIÓN DE VIVIENDA C/ ALCALÁ 254, MADRID		4B
ESCALA: 1/50		FECHA: 08/06/2023

