


4°C

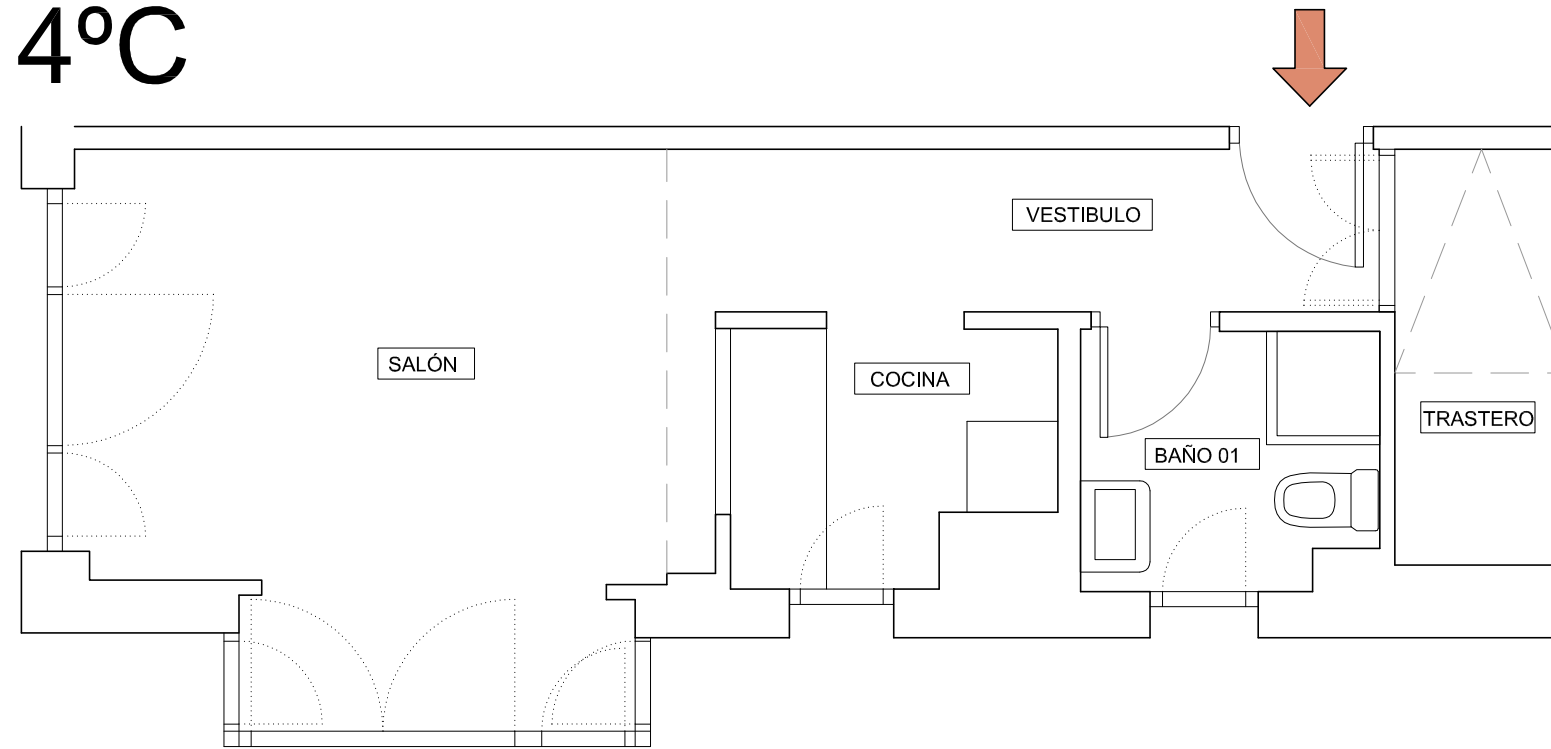

SUPERFICIES

I. ESPACIOS INTERIORES	SUPERFICIE (m2 útiles)
1. VESTÍBULO	4.7
2. COCINA	3.4
3. TRASTERO	3.1
4. BAÑO 01	3.4
5. SALÓN	14.8
TOTAL SUP. ÚTIL INTERIOR	29.4

-	Autor del Proyecto:	Autor del Encargo:
		ALCALÁ 254 PROJECT, S.L.
TÍTULO DEL PLANO:		
PLANO DE ARQUITECTURA Y SUPERFICIES ESTADO ACTUAL		
PROYECTO:		Nº PLANO:
PROYECTO DE REMODELACIÓN DE VIVIENDA C/ ALCALÁ 254, MADRID		4C
ESCALA: 1/50		FECHA: 08/06/2023

