


5°A

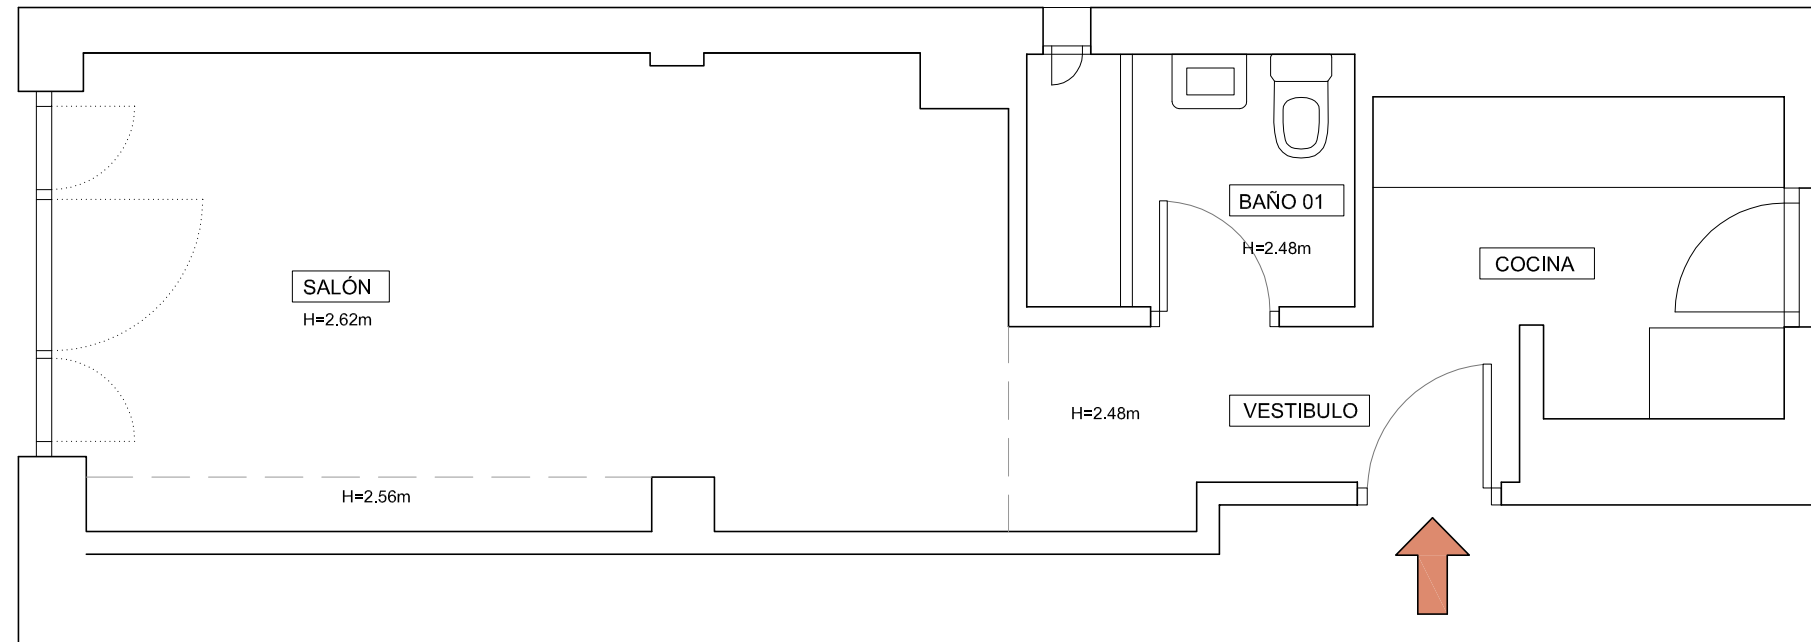

SUPERFICIES

I. ESPACIOS INTERIORES	SUPERFICIE (m2 útiles)
1. VESTÍBULO	3.9
2. COCINA	5.0
3. BAÑO 01	3.7
4. SALÓN	19.5
TOTAL SUP. ÚTIL INTERIOR	32.1

-		Autor del Proyecto:	Autor del Encargo:
		:	ALCALÁ 254 PROJECT, S.L.
TÍTULO DEL PLANO:			
PLANO DE ARQUITECTURA Y SUPERFICIES ESTADO ACTUAL			
PROYECTO:			Nº PLANO:
PROYECTO DE REMODELACIÓN DE VIVIENDA C/ ALCALÁ 254, MADRID			5A
ESCALA:			1/50
FECHA:			08/06/2023

