


ÁTICO

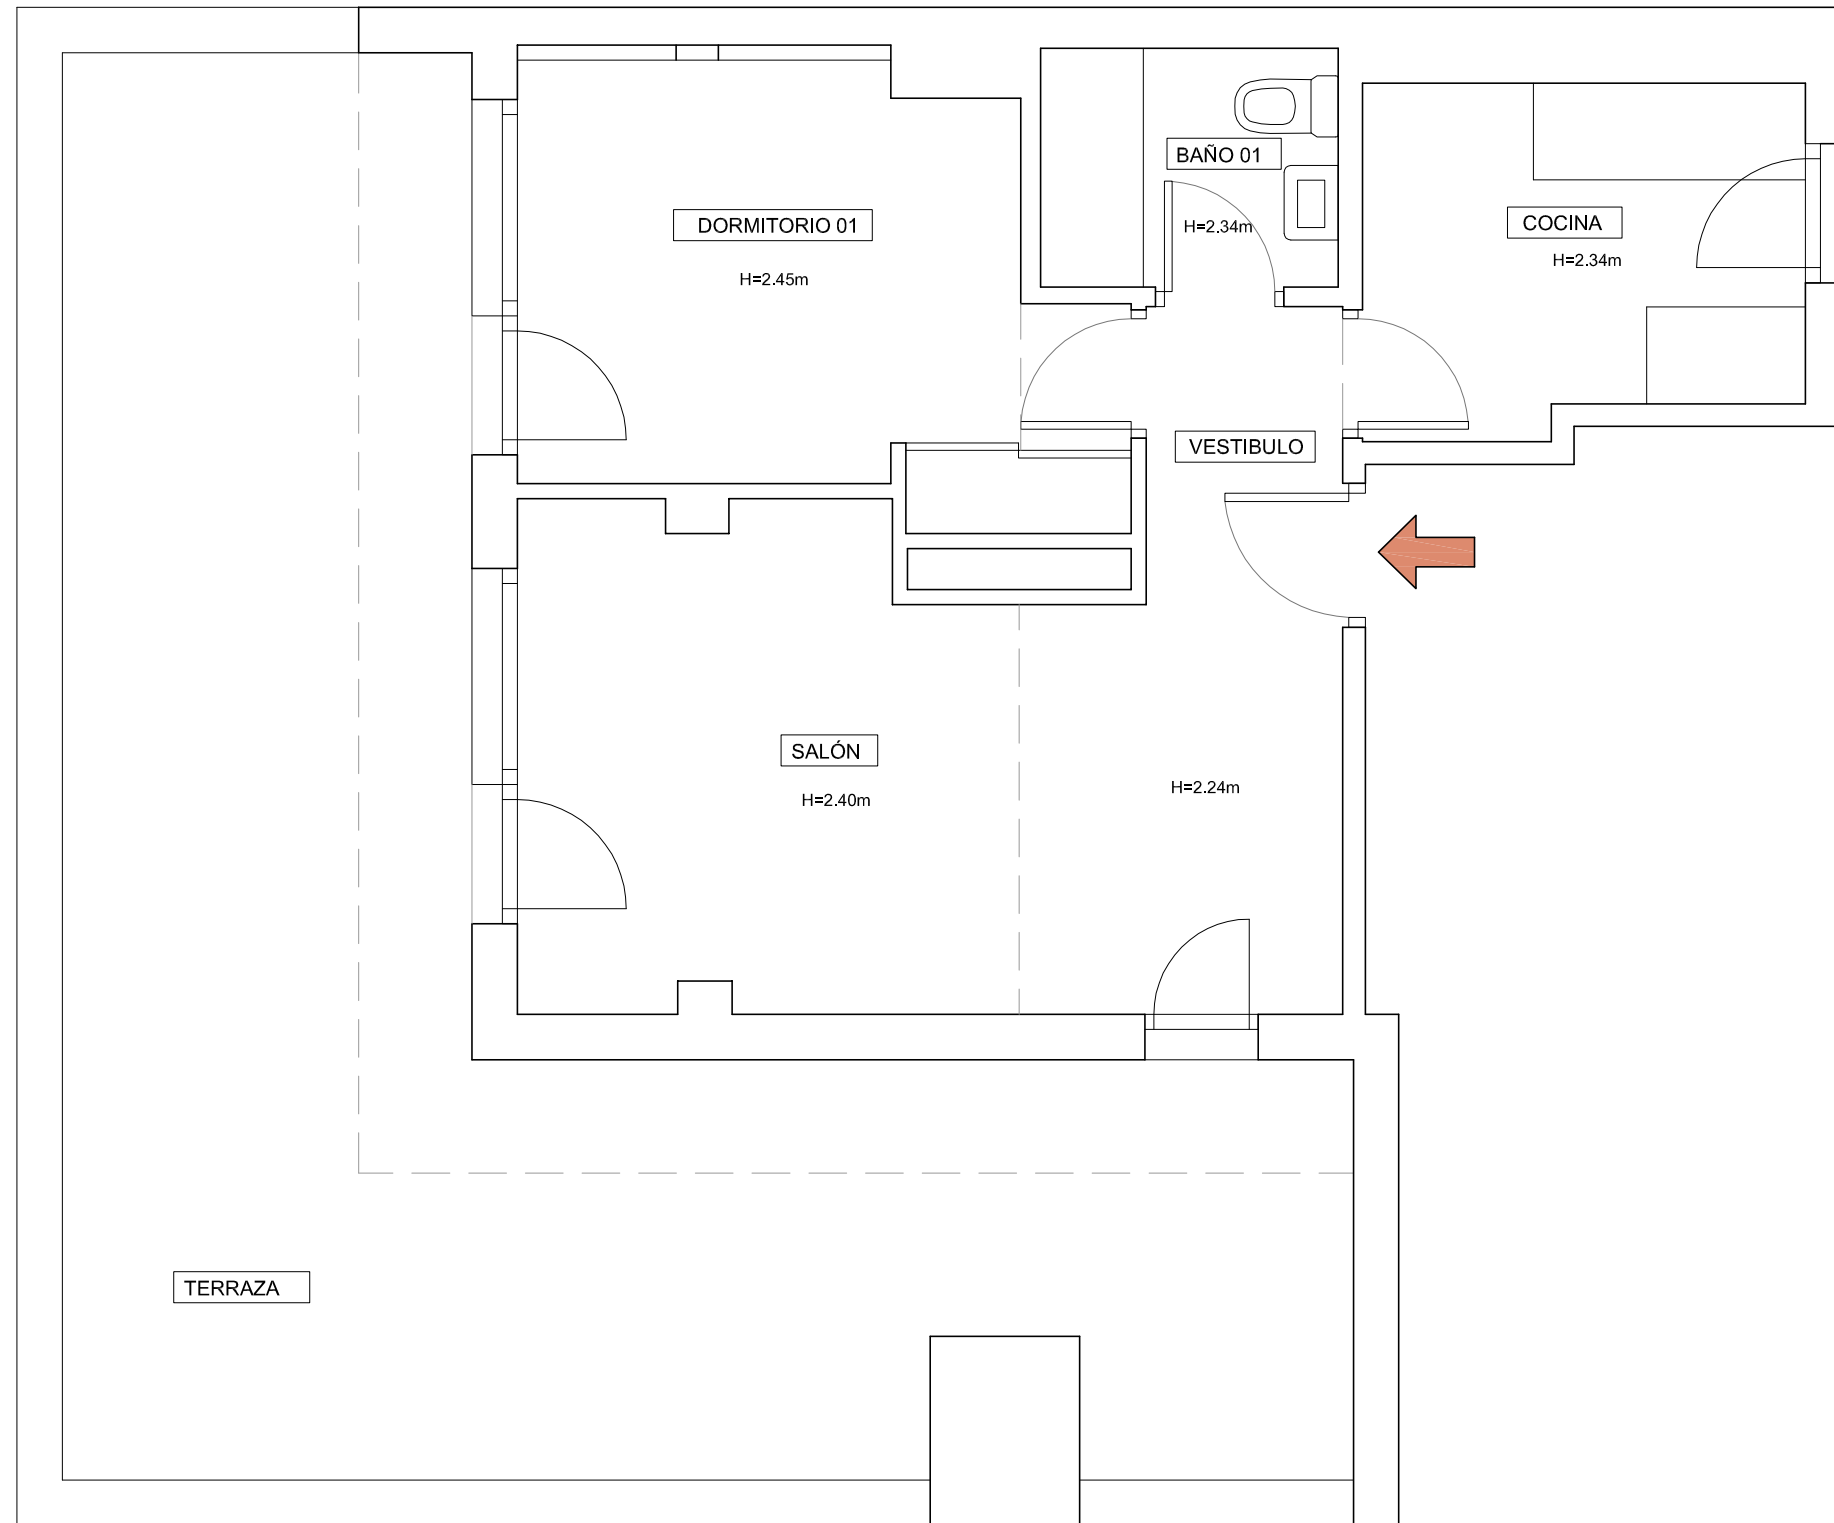

SUPERFICIES

I. ESPACIOS INTERIORES	SUPERFICIE (m2 útiles)
1. VESTÍBULO	2,8
2. COCINA	6,6
3. DORMITORIO 1	10,5
5. BAÑO 01	3,2
6. SALÓN	16,2
TOTAL SUP. ÚTIL INTERIOR	39,3

II. ESPACIOS EXTERIORES	SUPERFICIE (m2 útiles)
7. TERRAZA	40,85
TOTAL SUP. ÚTIL EXTERIOR	40,85

TÍTULO DEL PLANO:	Autor del Proyecto:	Autor del Encargo:
-	:	ALCALÁ 254 PROJECT, S.L.

PLANO DE ARQUITECTURA Y SUPERFICIES
ESTADO ACTUAL

PROYECTO:	Nº PLANO:
PROYECTO DE REMODELACIÓN DE VIVIENDA C/ ALCALÁ 254, MADRID	6AT
ESCALA: 1/50	FECHA: 08/06/2023

