


ESSENCE
PLANTA ALTA

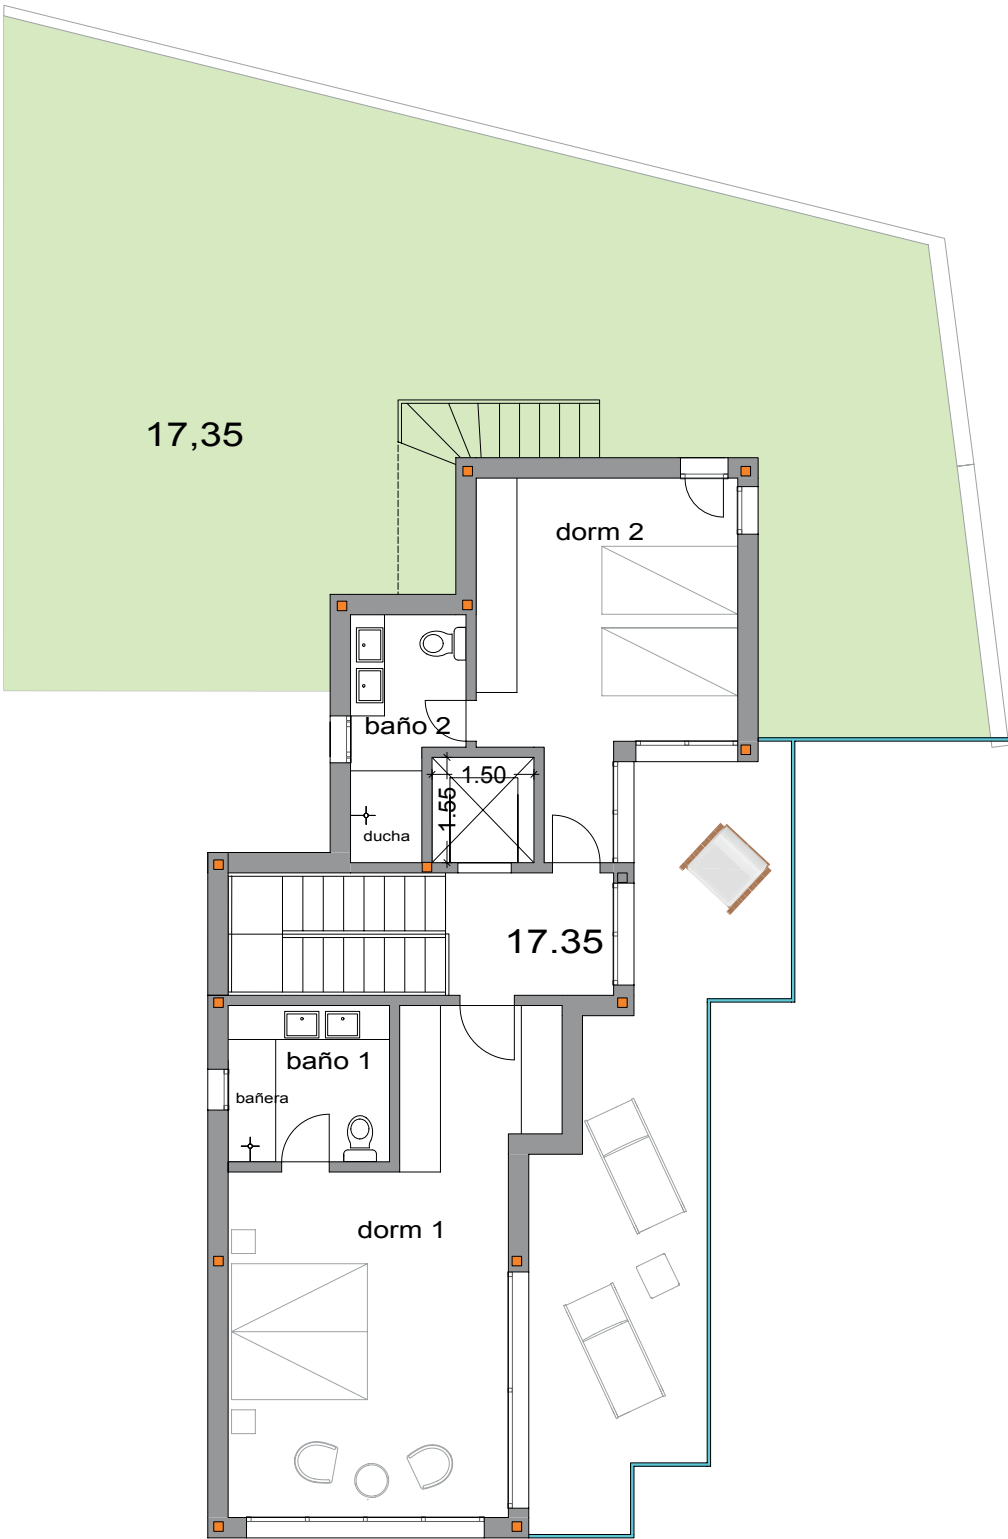

PLANTA ALTA	Sup. Útil m²
DORMITORIO 1	26,39
BAÑO 1	5,46
DORMITORIO 2	16,88
BAÑO 2	5,10
ASCENSOR	2,32
VESTÍBULO Y ESCALERA S. EXT. DESCUBIERTA	4,46
TERRAZAS	26,54
TOTAL SUP. ÚTIL (INCL. TERRAZAS)	87,15

RESUMEN DE SUPERFICIES	m²
SUPERFICIE ÚTIL TOTAL (Incluidas Terrazas)	544,38
SUPERFICIE ÚTIL TOTAL JARDÍN Y PISCINA	270,09
SUPERFICIE TOTAL PARCELA	528,80
SUPERFICIE CONSTRUIDA TOTAL PROYECTO	354,51
SUPERFICIE ÚTIL (BOJA 11/2005)	273,75
SUPERFICIE CONSTRUIDA CERRADA (BOJA 11/2005)	311,81



El presente plano podrá sufrir modificaciones por motivo de proyecto. Superficie construida b.o.j.a, 218/2005 - reglamento de información al consumidor en la compraventa y arrendamiento de viviendas en andalucía. Superficie total incluye construida interior, terrazas computables y parte proporcional de zonas comunes.


+ 34 656 86 23 56
almar@gilmar.es

GILMAR
REAL ESTATE




ESSENCE

PLANTA BAJA

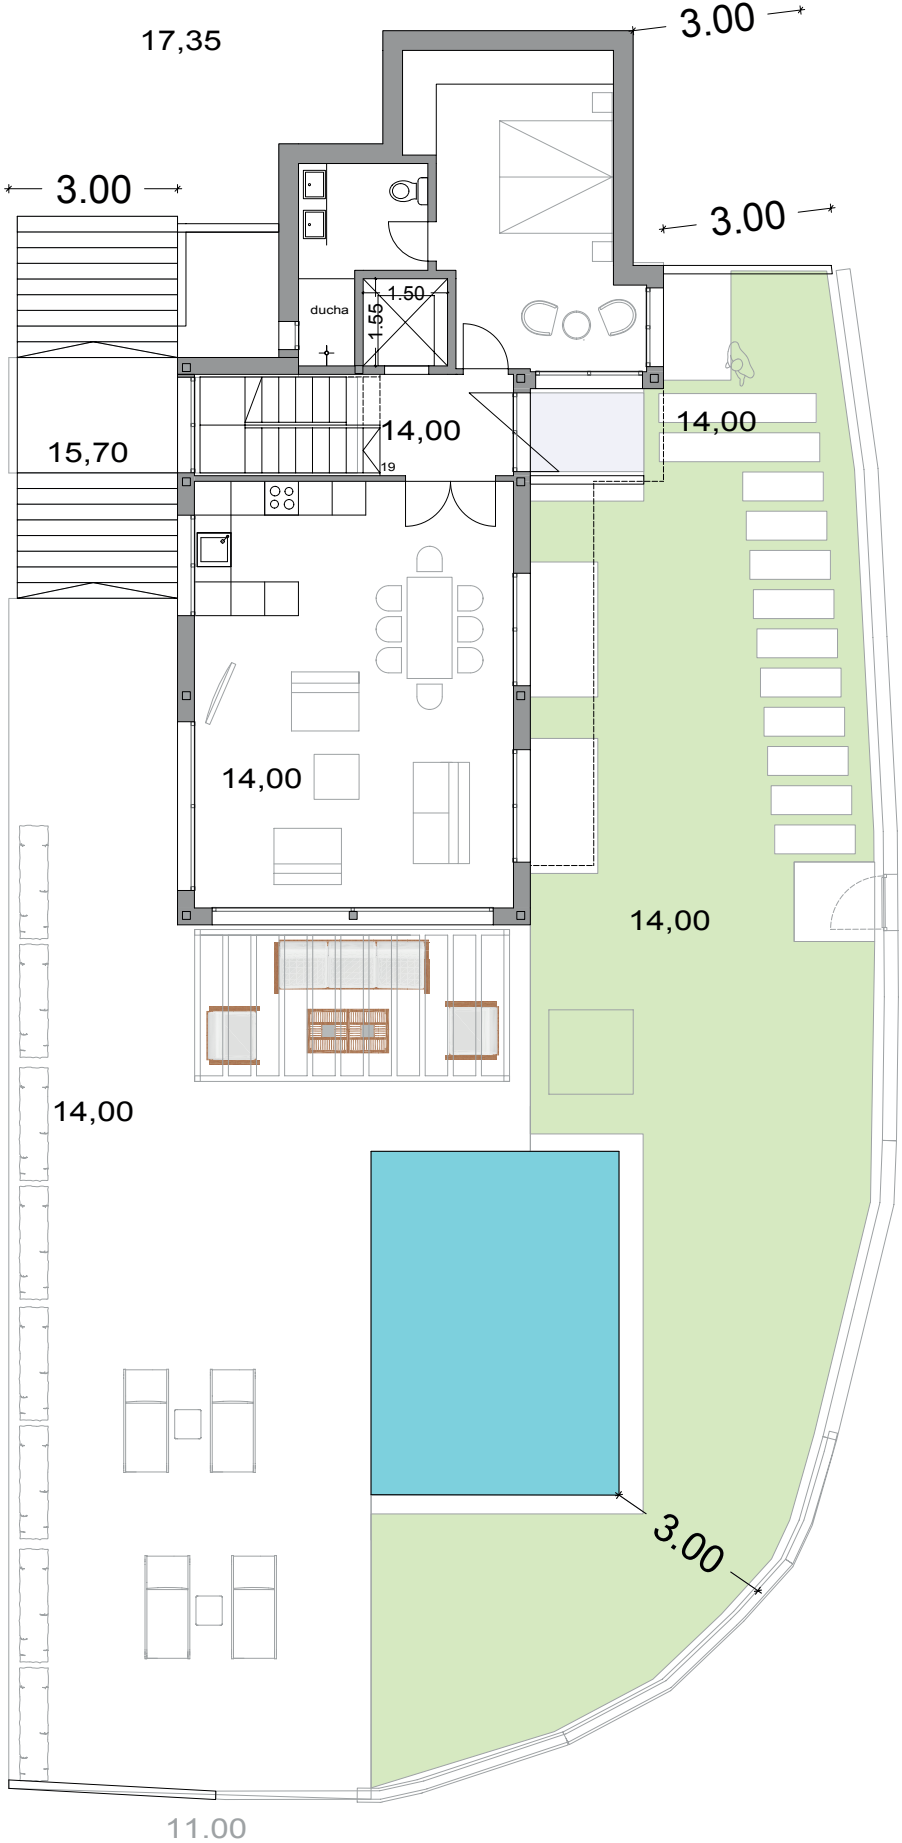


PLANTA BAJA	Sup. Útil m²
VESTÍBULO Y ESCALERA	10,22
ASCENSOR	2,32
DORMITORIO 3	19,32
BAÑO DORMITORIO 3	6,07
SALÓN - COCINA	43,04
S. EXT. CUBIERTA(PORCHES)	11,60
S. EXT. DESCUBIERTA TERRAZAS	148,55
JARDÍN Y PISCINA	270,09
TOTAL SUP. ÚTIL (INCL. TERRAZAS)	241,12
TOTAL SUP. ÚTIL (JARDÍN Y PISCINA)	270,09

RESUMEN DE SUPERFICIES	m²
SUPERFICIE ÚTIL TOTAL (Incluidas Terrazas)	544,38
SUPERFICIE ÚTIL TOTAL JARDÍN Y PISCINA	270,09
SUPERFICIE TOTAL PARCELA	528,80
SUPERFICIE CONSTRUIDA TOTAL PROYECTO	354,51
SUPERFICIE ÚTIL (BOJA 11/2005)	273,75
SUPERFICIE CONSTRUIDA CERRADA (BOJA 11/2005)	311,81

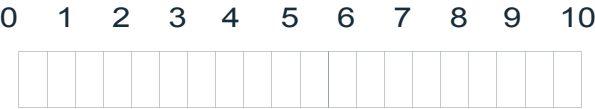

El presente plano podrá sufrir modificaciones por motivo de proyecto. Superficie construida b.o.j.a, 218/2005 - reglamento de información al consumidor en la compraventa y arrendamiento de viviendas en andalucía. Superficie total incluye construida interior, terrazas computables y parte proporcional de zonas comunes.

ESSENCE
SOLARIUM

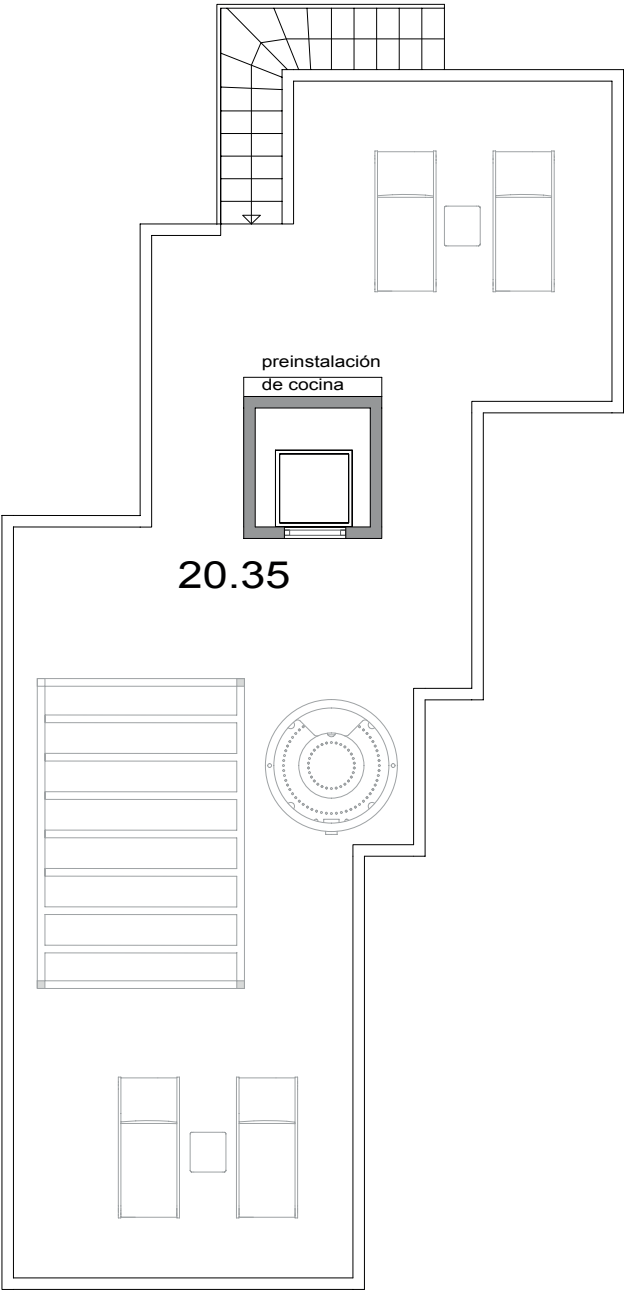

0 1 2 3 4 5 6 7 8 9 10



El presente plano podrá sufrir modificaciones por motivo de proyecto. Superficie construida b.o.j.a, 218/2005 - reglamento de información al consumidor en la compraventa y arrendamiento de viviendas en andalucía. Superficie total incluye construida interior, terrazas computables y parte proporcional de zonas comunes.

SOLARIUM	Sup. Útil m²
ASCENSOR	2,32
S. EXT. DESCUBIERTA (TERRAZAS) 80,49	80,49
TOTAL SUP. ÚTIL (INCL. TERRAZAS)	241,12
TOTAL SUP. ÚTIL (JARDÍN Y PISCINA)	270,09

RESUMEN DE SUPERFICIES	m²
SUPERFICIE ÚTIL TOTAL (Incluidas Terrazas)	544,38
SUPERFICIE ÚTIL TOTAL JARDÍN Y PISCINA	270,09
SUPERFICIE TOTAL PARCELA	528,80
SUPERFICIE CONSTRUIDA TOTAL PROYECTO	354,51
SUPERFICIE ÚTIL (BOJA 11/2005)	273,75
SUPERFICIE CONSTRUIDA CERRADA (BOJA 11/2005)	311,81


+ 34 656 86 23 56
almar@gilmar.es

GILMAR
REAL ESTATE



ESSENCE

PLANTA SÓTANO

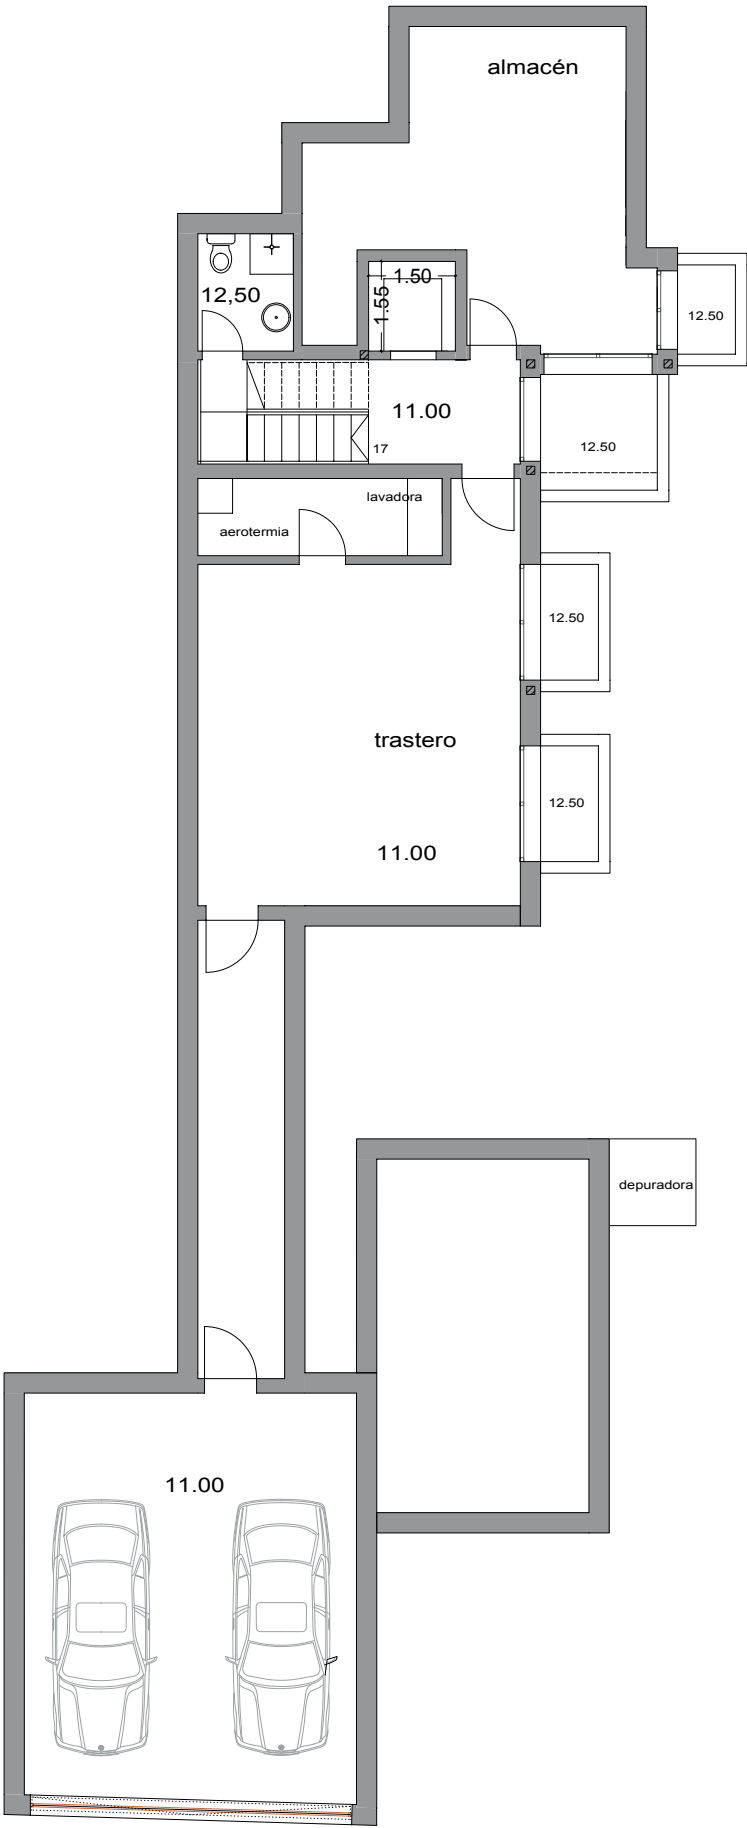

0 1 2 3 4 5 6 7 8 9 10



El presente plano podrá sufrir modificaciones por motivo de proyecto. Superficie construida b.o.j.a, 218/2005 - reglamento de información al consumidor en la compraventa y arrendamiento de viviendas en andalucía. Superficie total incluye construida interior, terrazas computables y parte proporcional de zonas comunes.

PLANTA GARAJE

Sup. Útil m²

PASILLO	11,89
GARAJE	40,35
ESCALERA Y VESTÍBULO	10,04
ASCENSOR	2,32
ASEO	3,35
LAVANDERÍA	5,64
USOS MÚLTIPLES 1	25,04
USOS MÚLTIPLES 2	34,67
TOTAL SUP. ÚTIL (INCL. TERRAZAS)	81,06

RESUMEN DE SUPERFICIES

m²


SUPERFICIE ÚTIL TOTAL (Incluidas Terrazas)	544,38
SUPERFICIE ÚTIL TOTAL JARDÍN Y PISCINA	270,09
SUPERFICIE TOTAL PARCELA	528,80
SUPERFICIE CONSTRUIDA TOTAL PROYECTO	354,51
SUPERFICIE ÚTIL (BOJA 11/2005)	273,75
SUPERFICIE CONSTRUIDA CERRADA (BOJA 11/2005)	311,81

+ 34 656 86 23 56
almar@gilmar.es

GILMAR
REAL ESTATE



PURITY
PLANTA ALTA

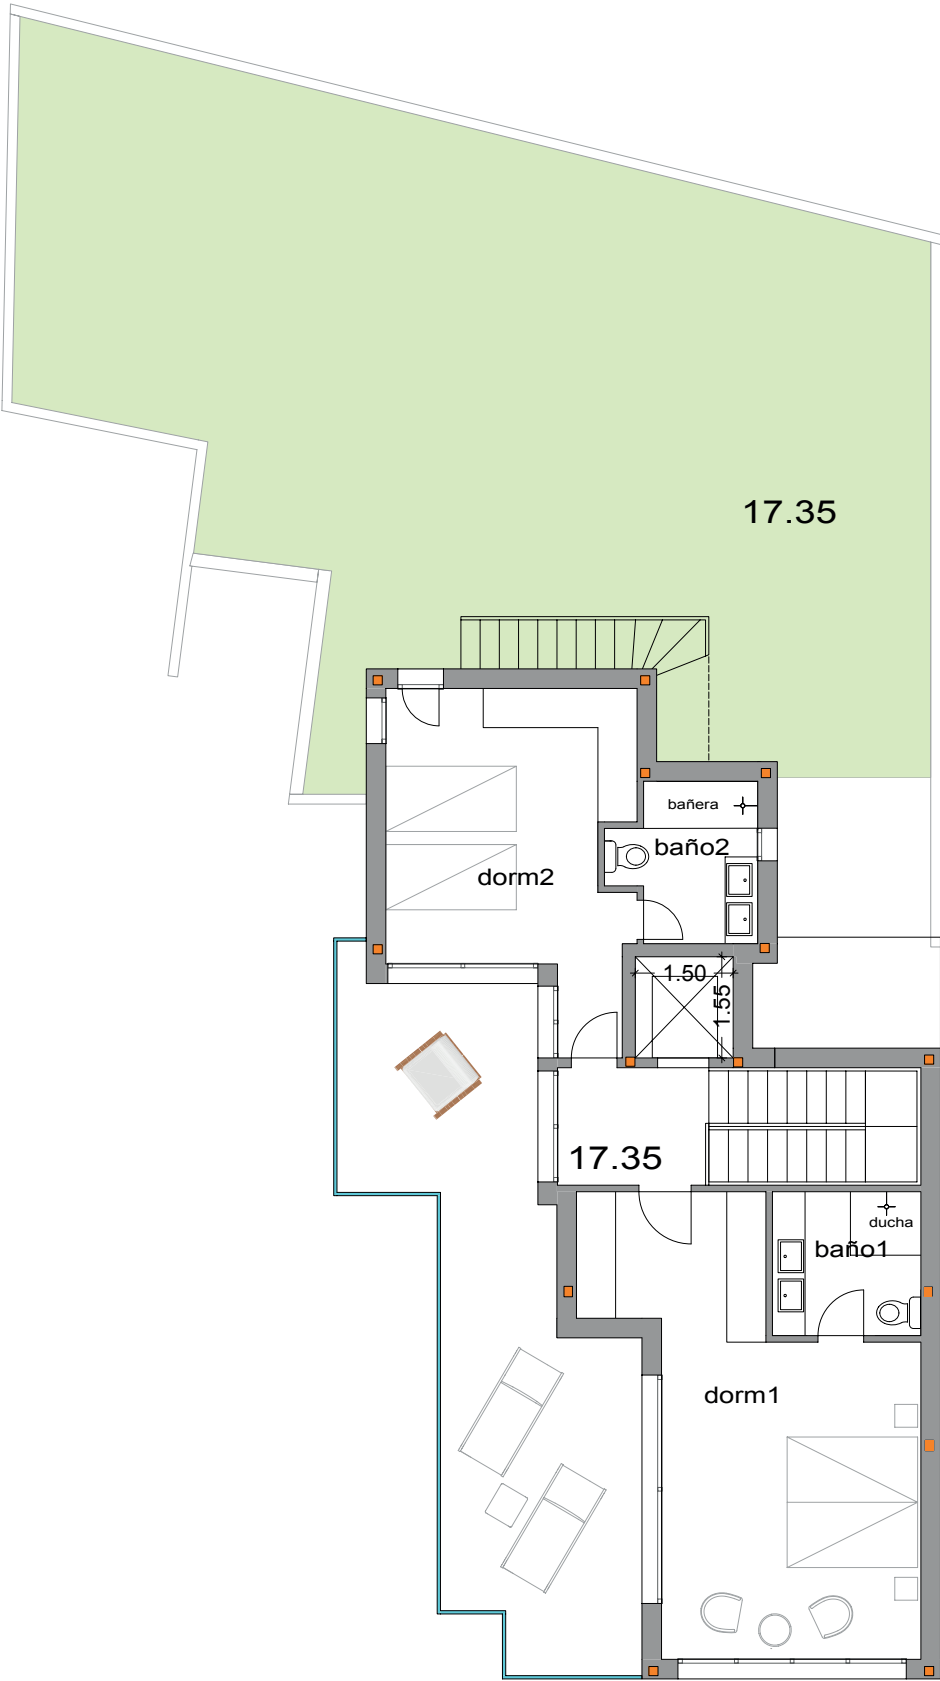

0 1 2 3 4 5 6 7 8 9 10



El presente plano podrá sufrir modificaciones por motivo de proyecto. Superficie construida b.o.j.a, 218/2005 - reglamento de información al consumidor en la compraventa y arrendamiento de viviendas en andalucía. Superficie total incluye construida interior, terrazas computables y parte proporcional de zonas comunes.

PLANTA ALTA	Sup. Útil m²
DORMITORIO 1	25,54
BAÑO 1	5,02
DORMITORIO 2	16,97
BAÑO 2	4,89
ASCENSOR	2,33
VESTÍBULO Y ESCALERA	4,18
S. EXT. DESCUBIERTA (TERRAZAS)	29,80
TOTAL SUP. ÚTIL (INCL. TERRAZAS)	88,73

RESUMEN DE SUPERFICIES	m²
SUPERFICIE ÚTIL TOTAL (Incluidas Terrazas)	538,06
SUPERFICIE ÚTIL TOTAL JARDÍN Y PISCINA	273,88
SUPERFICIE TOTAL PARCELA	528,80
SUPERFICIE CONSTRUIDA TOTAL PROYECTO	353,86
SUPERFICIE ÚTIL (BOJA 11/2005)	276,27
SUPERFICIE CONSTRUIDA CERRADA (BOJA 11/2005)	315,17



+ 34 656 86 23 56
almar@gilmar.es

GILMAR
REAL ESTATE



PURITY

PLANTA BAJA

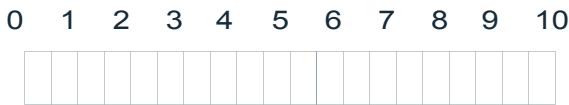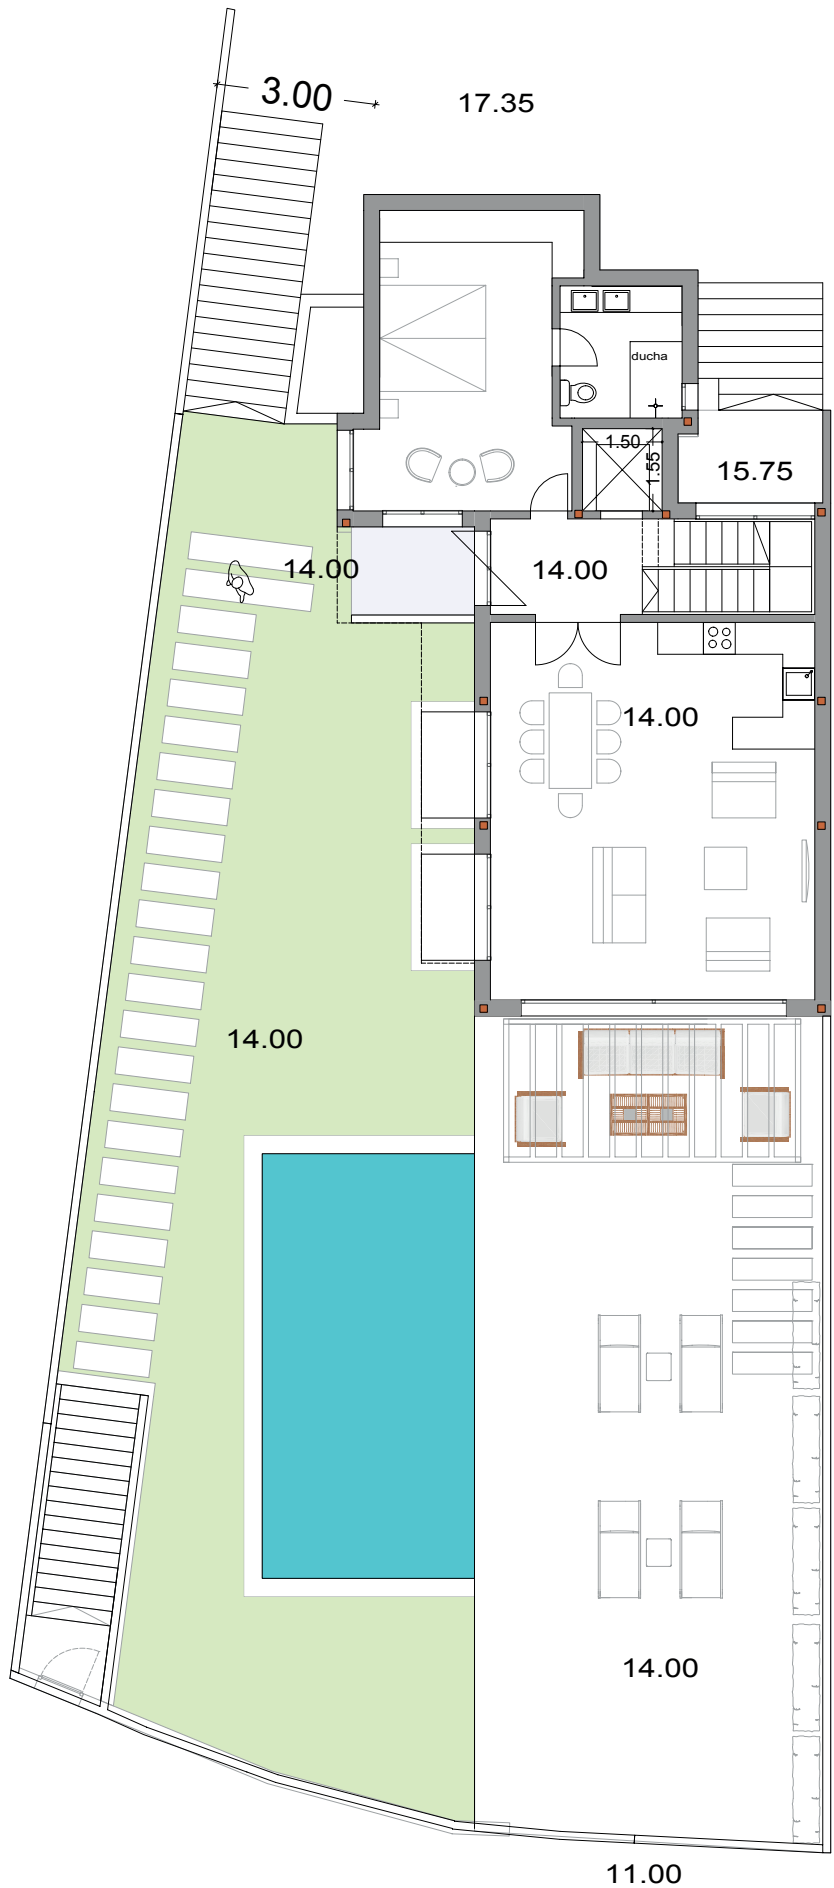

El presente plano podrá sufrir modificaciones por motivo de proyecto. Superficie construida b.o.j.a, 218/2005 - reglamento de información al consumidor en la compraventa y arrendamiento de viviendas en andalucía. Superficie total incluye construida interior, terrazas computables y parte proporcional de zonas comunes.

PLANTA BAJA

Sup. Útil m²

VESTÍBULO Y ESCALERA	11,00
ASCENSOR	2,32
DORMITORIO 3	19,32
BAÑO DORMITORIO 3	20,53
SALÓN - COCINA	5,73
S. EXT. CUBIERTA(PORCHES)	43,50
S. EXT. DESCUBIERTA TERRAZAS	140,87
JARDÍN Y PISCINA	273,80
TOTAL SUP. ÚTIL (INCL. TERRAZAS)	234,99
TOTAL SUP. ÚTIL (JARDÍN Y PISCINA)	273,88

RESUMEN DE SUPERFICIES

m²


SUPERFICIE ÚTIL TOTAL (Incluidas Terrazas)	538,06
SUPERFICIE ÚTIL TOTAL JARDÍN Y PISCINA	273,88
SUPERFICIE TOTAL PARCELA	528,80
SUPERFICIE CONSTRUIDA TOTAL PROYECTO	353,86
SUPERFICIE ÚTIL (BOJA 11/2005)	276,27
SUPERFICIE CONSTRUIDA CERRADA (BOJA 11/2005)	315,17

+ 34 656 86 23 56
almar@gilmar.es

GILMAR
REAL ESTATE



PURITY
SOLARIUM

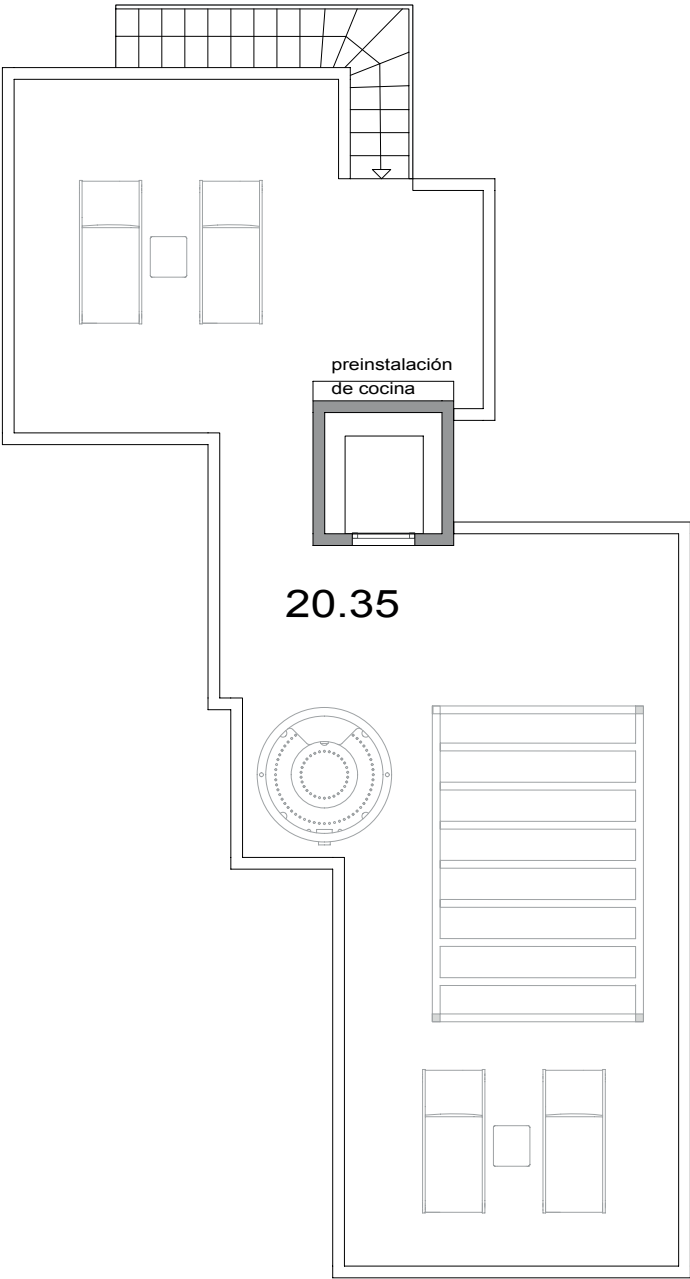

20.35


0 1 2 3 4 5 6 7 8 9 10



SOLARIUM	Sup. Útil m ²
ASCENSOR	2,32
S. EXT. DESCUBIERTA (TERRAZAS)	78,39
TOTAL SUP. ÚTIL (INCL. TERRAZAS)	80,71

RESUMEN DE SUPERFICIES	m ²
SUPERFICIE ÚTIL TOTAL (Incluidas Terrazas)	538,06
SUPERFICIE ÚTIL TOTAL JARDÍN Y PISCINA	273,88
SUPERFICIE TOTAL PARCELA	528,80
SUPERFICIE CONSTRUIDA TOTAL PROYECTO	353,86
SUPERFICIE ÚTIL (BOJA 11/2005)	276,27
SUPERFICIE CONSTRUIDA CERRADA (BOJA 11/2005)	315,17

PLANTA SÓTANO

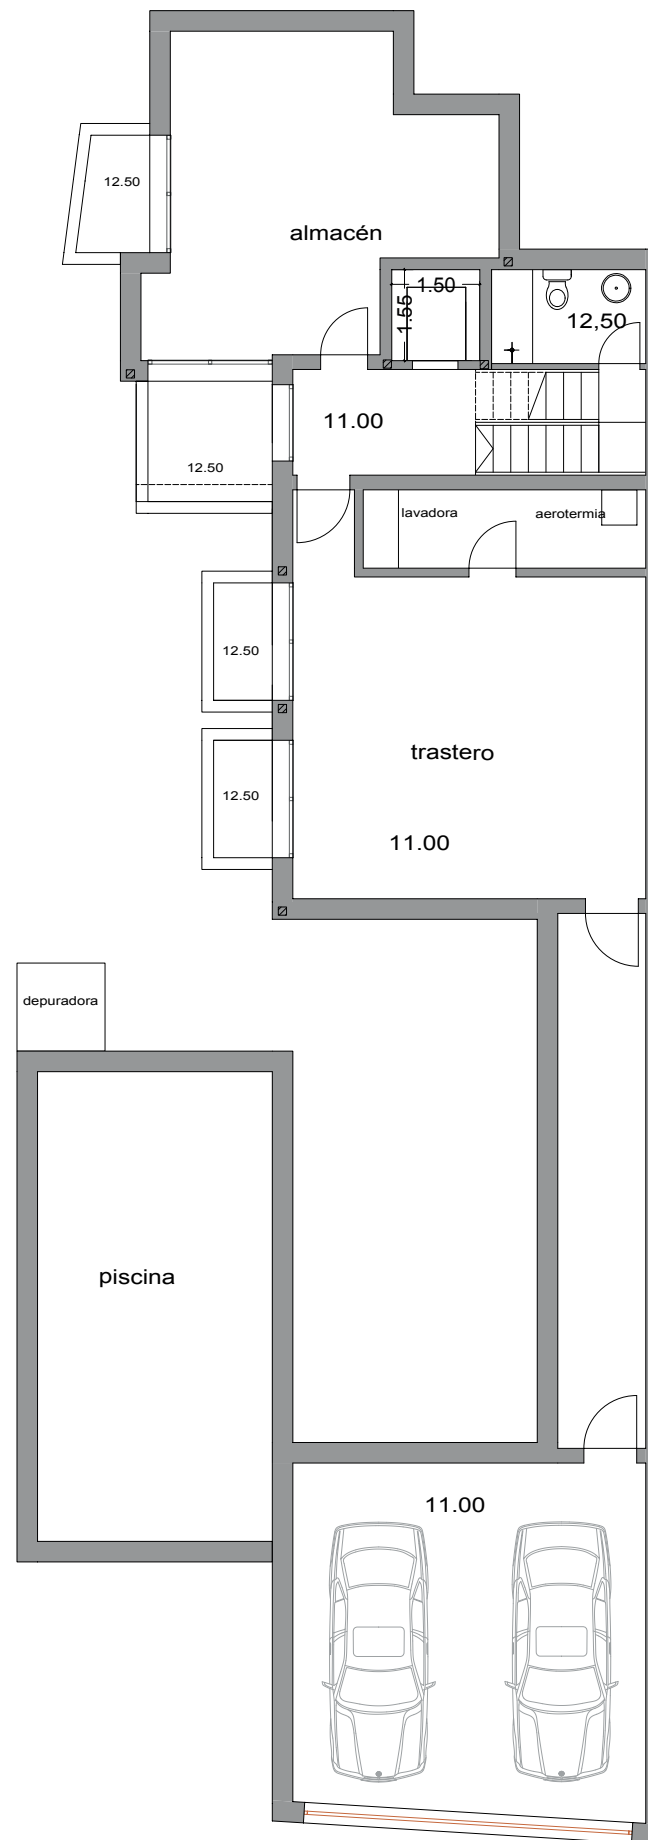

PLANTA GARAJE		Sup. Útil m ²
PASILLO		13,66
GARAJE		35,80
ESCALERA Y VESTÍBULO		10,83
ASCENSOR		2,32
ASEO		4,20
LAVANDERÍA		6,42
USOS MÚLTIPLES 1		25,88
USOS MÚLTIPLES 2		34,52
TOTAL SUP. ÚTIL (INCL. TERRAZAS)		84,17

RESUMEN DE SUPERFICIES	m ²
SUPERFICIE ÚTIL TOTAL (Incluidas Terrazas)	538,06
SUPERFICIE ÚTIL TOTAL JARDÍN Y PISCINA	273,88
SUPERFICIE TOTAL PARCELA	528,80
SUPERFICIE CONSTRUIDA TOTAL PROYECTO	353,86
SUPERFICIE ÚTIL (BOJA 11/2005)	276,27
SUPERFICIE CONSTRUIDA CERRADA (BOJA 11/2005)	315,17




El presente plano podrá sufrir modificaciones por motivo de proyecto. Superficie construida b.o.j.a, 218/2005 - reglamento de información al consumidor en la compraventa y arrendamiento de viviendas en andalucía. Superficie total incluye construida interior, terrazas computables y parte proporcional de zonas comunes.

+ 34 656 86 23 56
almar@gilmar.es



SERENITY
PLANTA ALTA

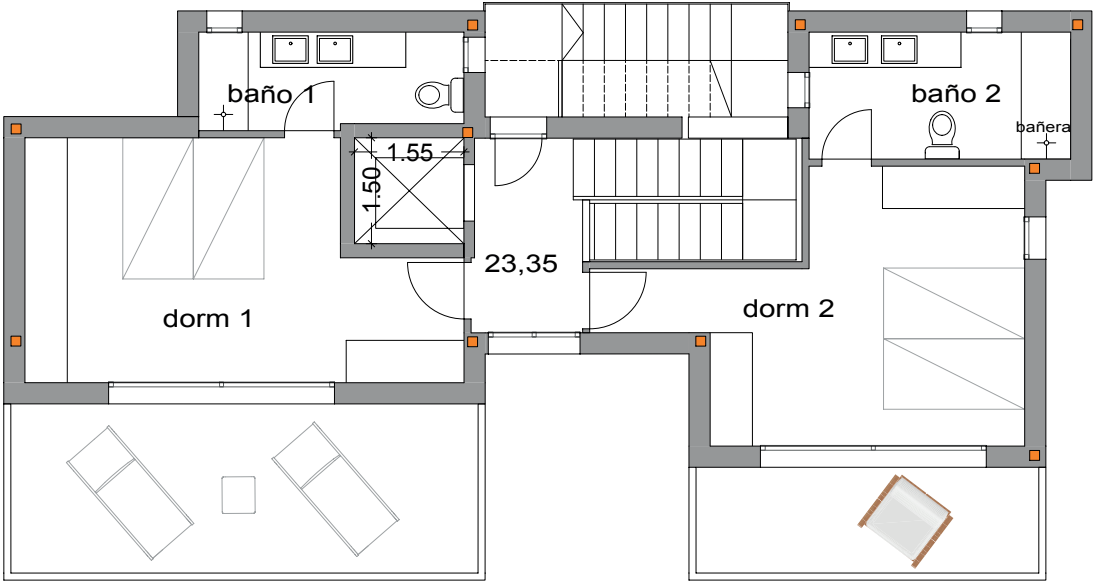

PLANTA ALTA	Sup. Útil m²
DORMITORIO 1	18,60
BAÑO 1	5,07
DORMITORIO 2	17,18
BAÑO 2	6,66
ASCENSOR	2,32
VESTÍBULO Y ESCALERA S. EXT DESCUBIERTA	4,25
TERRAZAS	25,09
TOTAL SUP. ÚTIL (INCL. TERRAZAS)	79,17

RESUMEN DE SUPERFICIES	m²
SUPERFICIE ÚTIL TOTAL (Incluidas Terrazas)	545,42
SUPERFICIE ÚTIL TOTAL JARDÍN Y PISCINA	238,43
SUPERFICIE TOTAL PARCELA	500,25
SUPERFICIE CONSTRUIDA TOTAL PROYECTO	397,72
SUPERFICIE ÚTIL (BOJA 11/2005)	278,98
SUPERFICIE CONSTRUIDA CERRADA (BOJA 11/2005)	331,46


0 1 2 3 4 5 6 7 8 9 10



El presente plano podrá sufrir modificaciones por motivo de proyecto. Superficie construida b.o.j.a, 218/2005 - reglamento de información al consumidor en la compraventa y arrendamiento de viviendas en andalucía. Superficie total incluye construida interior, terrazas computables y parte proporcional de zonas comunes.

S E R E N I T Y

PLANTA BAJA

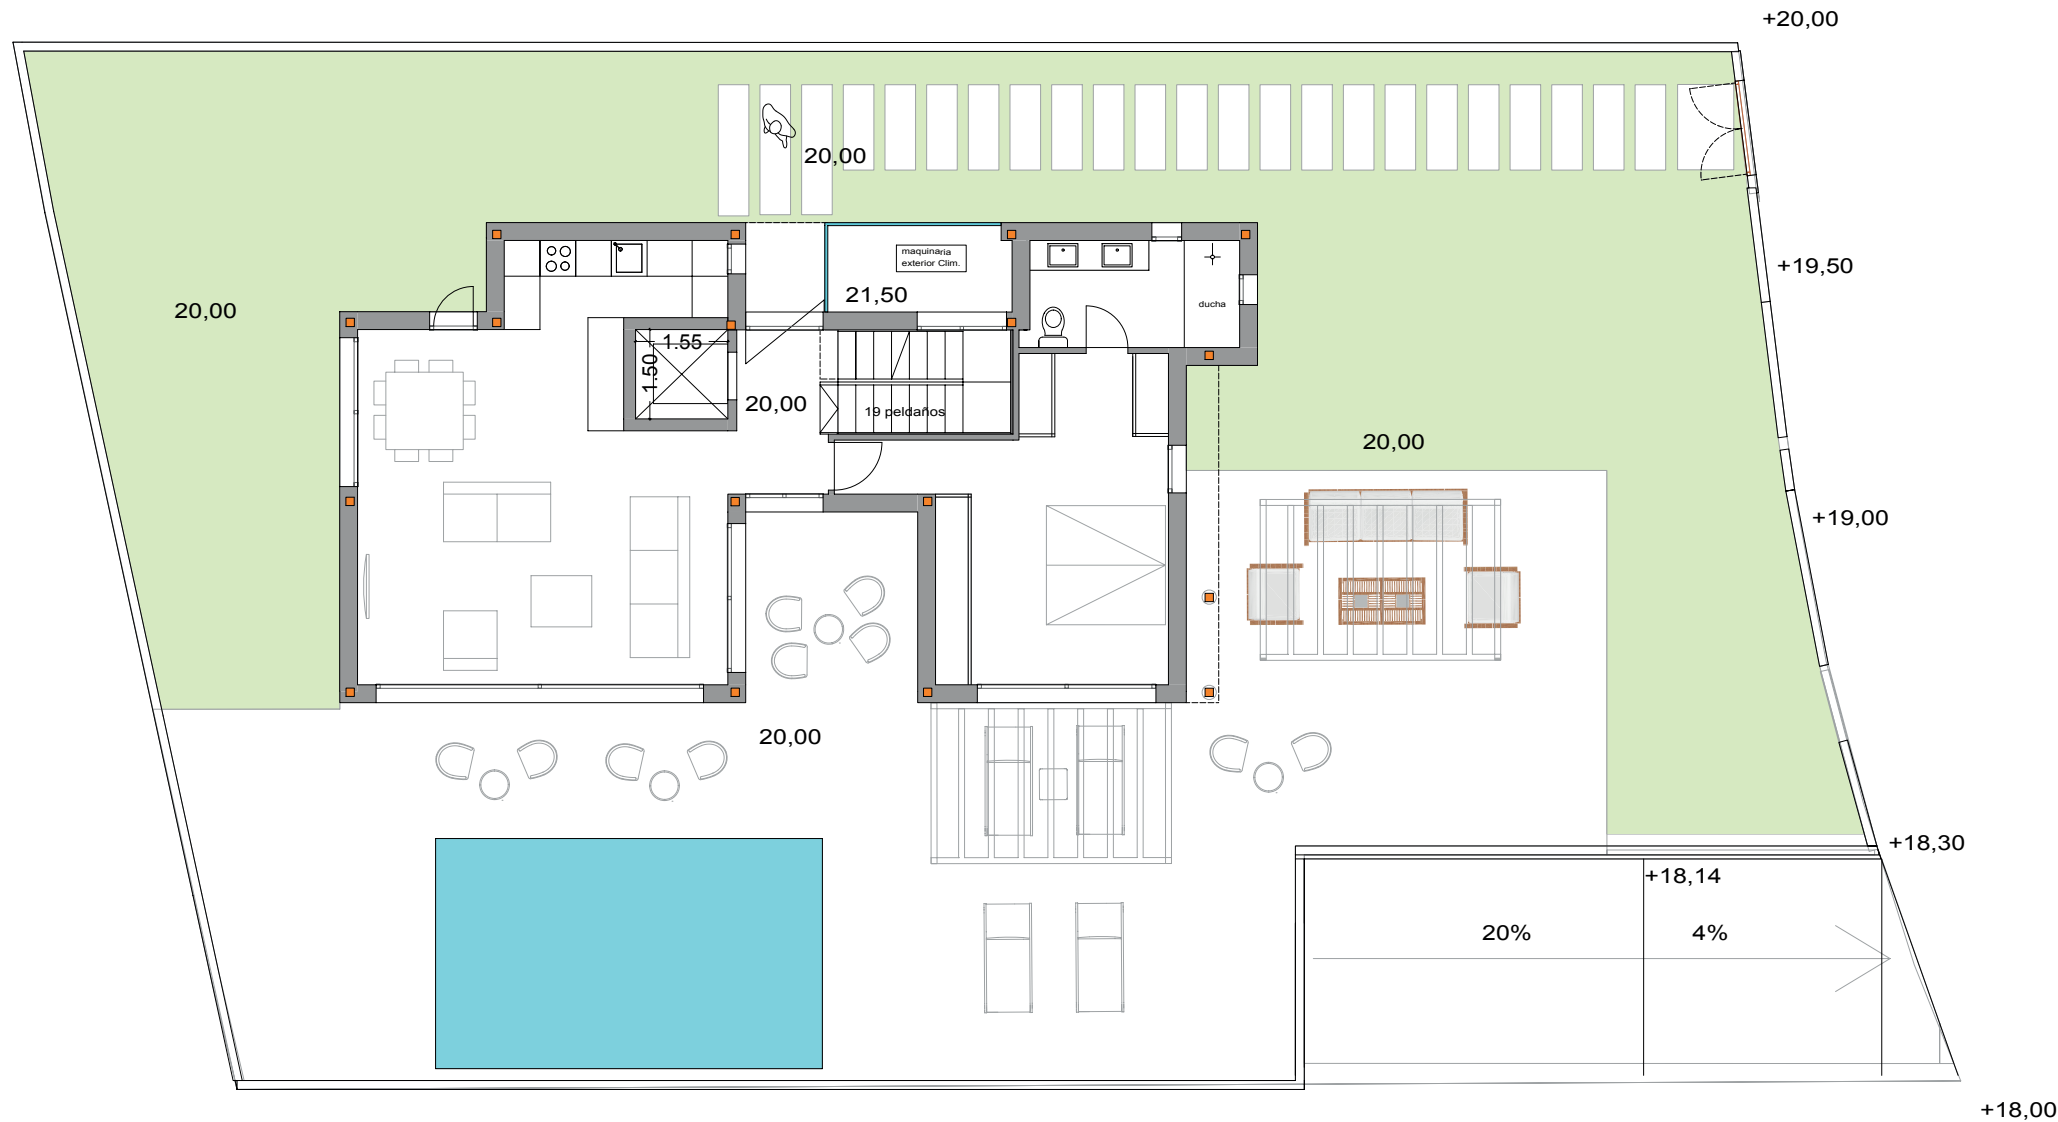

PLANTA BAJA	Sup. Útil m ²
VESTÍBULO Y ESCALERA	9,83
ASCENSOR	2,32
DORMITORIO 3	21,26
BAÑO DORMITORIO 3	6,39
SALÓN - COCINA	39,40
S. EXT. CUBIERTA(PORCHES)	5,08
S. EXT. DESCUBIERTA TERRAZAS	117,66
JARDÍN Y PISCINA	238,43
RAMPA GARAJE	39,80
TOTAL SUP. ÚTIL (INCL. TERRAZAS)	201,94
TOTAL SUP. ÚTIL (JARDÍN Y PISCINA)	238,43

RESUMEN DE SUPERFICIES	m ²
SUPERFICIE ÚTIL TOTAL (Incluidas Terrazas)	545,42
SUPERFICIE ÚTIL TOTAL JARDÍN Y PISCINA	238,43
SUPERFICIE TOTAL PARCELA	500,25
SUPERFICIE CONSTRUIDA TOTAL PROYECTO	397,72
SUPERFICIE ÚTIL (BOJA 11/2005)	278,98
SUPERFICIE CONSTRUIDA CERRADA (BOJA 11/2005)	331,46


0 1 2 3 4 5 6 7 8 9 10

El presente plano podrá sufrir modificaciones por motivo de proyecto. Superficie construida b.o.j.a, 218/2005 - reglamento de información al consumidor en la compraventa y arrendamiento de viviendas en andalucía. Superficie total incluye construida interior, terrazas computables y parte proporcional de zonas comunes.

+ 34 656 86 23 56
almar@gilmar.es



SERENITY
SOLARIUM

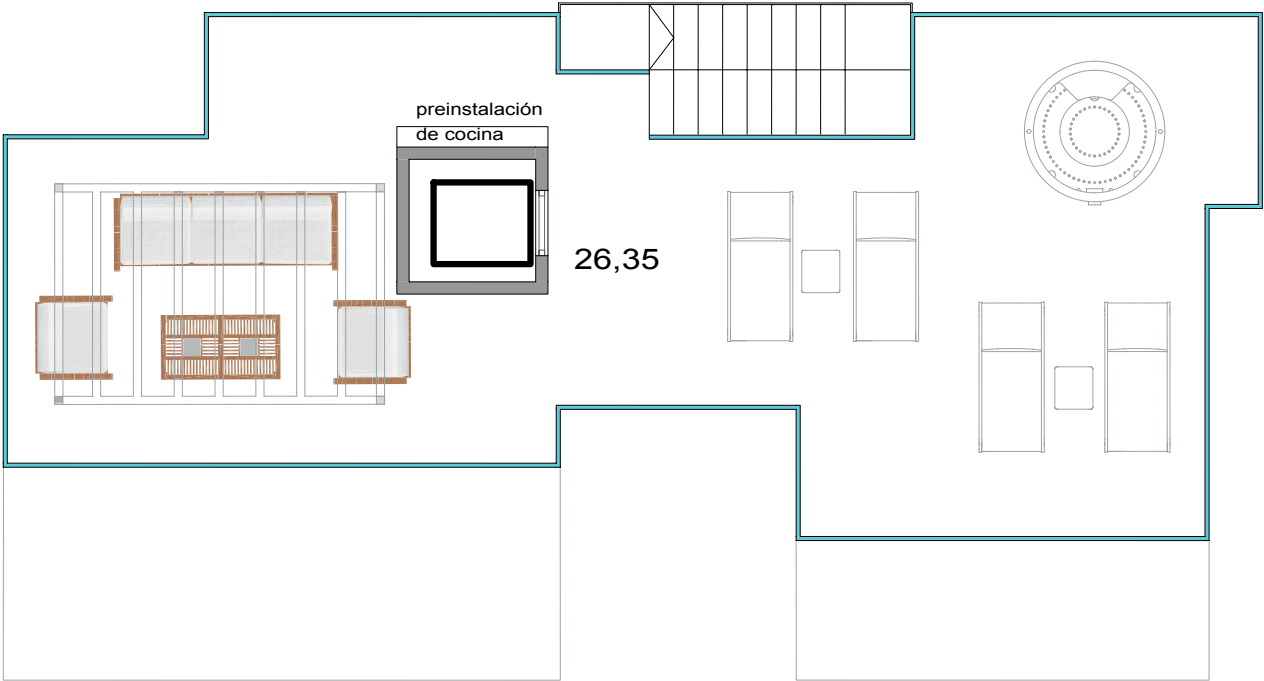

SOLARIUM	Sup. Útil m²
ASCENSOR	2,32
S. EXT. DESCUBIERTA (TERRAZAS)	73,64
TOTAL SUP. ÚTIL (INCL. TERRAZAS)	75,96

RESUMEN DE SUPERFICIES	m²
SUPERFICIE ÚTIL TOTAL (Incluidas Terrazas)	545,42
SUPERFICIE ÚTIL TOTAL JARDÍN Y PISCINA	238,43
SUPERFICIE TOTAL PARCELA	500,25
SUPERFICIE CONSTRUIDA TOTAL PROYECTO	397,72
SUPERFICIE ÚTIL (BOJA 11/2005)	278,98
SUPERFICIE CONSTRUIDA CERRADA (BOJA 11/2005)	331,46

0 1 2 3 4 5 6 7 8 9 10



El presente plano podrá sufrir modificaciones por motivo de proyecto. Superficie construida b.o.j.a, 218/2005 - reglamento de información al consumidor en la compraventa y arrendamiento de viviendas en andalucía. Superficie total incluye construida interior, terrazas computables y parte proporcional de zonas comunes.


+ 34 656 86 23 56
almar@gilmar.es

GILMAR
REAL ESTATE



SERENITY

PLANTA SÓTANO

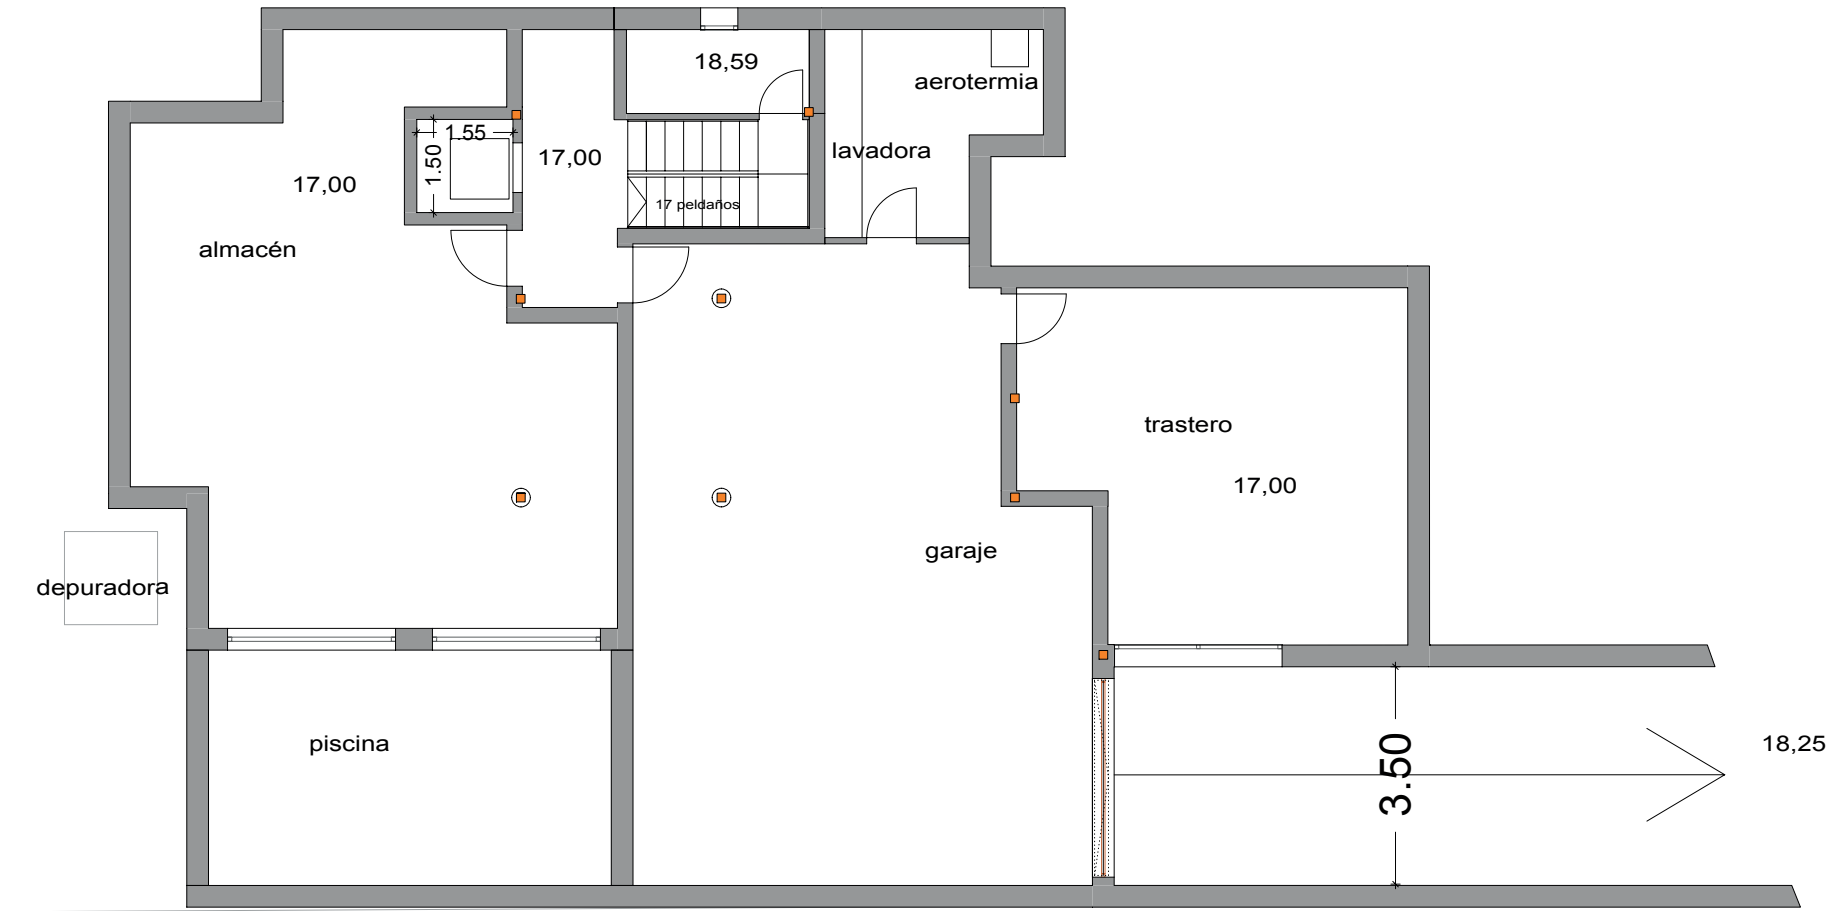

PLANTA GARAJE	Sup. Útil m²
GARAJE	69,89
ESCALERA Y VESTÍBULO	12,18
ASCENSOR	2,32
ASEO	3,97
LAVANDERÍA	9,83
USOS MÚLTIPLES 1	32,59
USOS MÚLTIPLES 2	57,57
TOTAL SUP. ÚTIL (INCL. TERRAZAS)	84,17

RESUMEN DE SUPERFICIES	m²
SUPERFICIE ÚTIL TOTAL (Incluidas Terrazas)	545,42
SUPERFICIE ÚTIL TOTAL JARDÍN Y PISCINA	238,43
SUPERFICIE TOTAL PARCELA	500,25
SUPERFICIE CONSTRUIDA TOTAL PROYECTO	397,72
SUPERFICIE ÚTIL (BOJA 11/2005)	278,98
SUPERFICIE CONSTRUIDA CERRADA (BOJA 11/2005)	331,46



El presente plano podrá sufrir modificaciones por motivo de proyecto. Superficie construida b.o.j.a, 218/2005 - reglamento de información al consumidor en la compraventa y arrendamiento de viviendas en andalucía. Superficie total incluye construida interior, terrazas computables y parte proporcional de zonas comunes.