
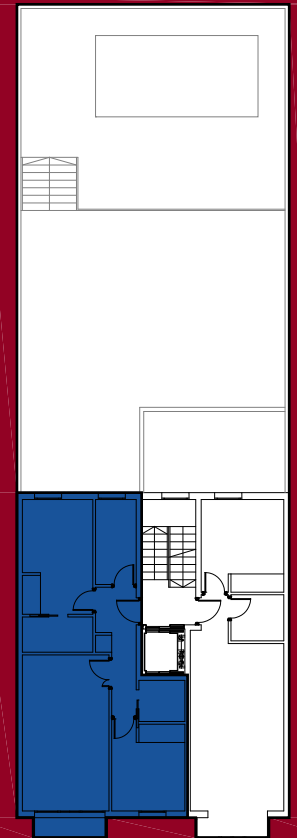


Ocho Viviendas, Trasteros y Garaje

CALLE ÁNGEL GONZÁLEZ TEJEDOR 9

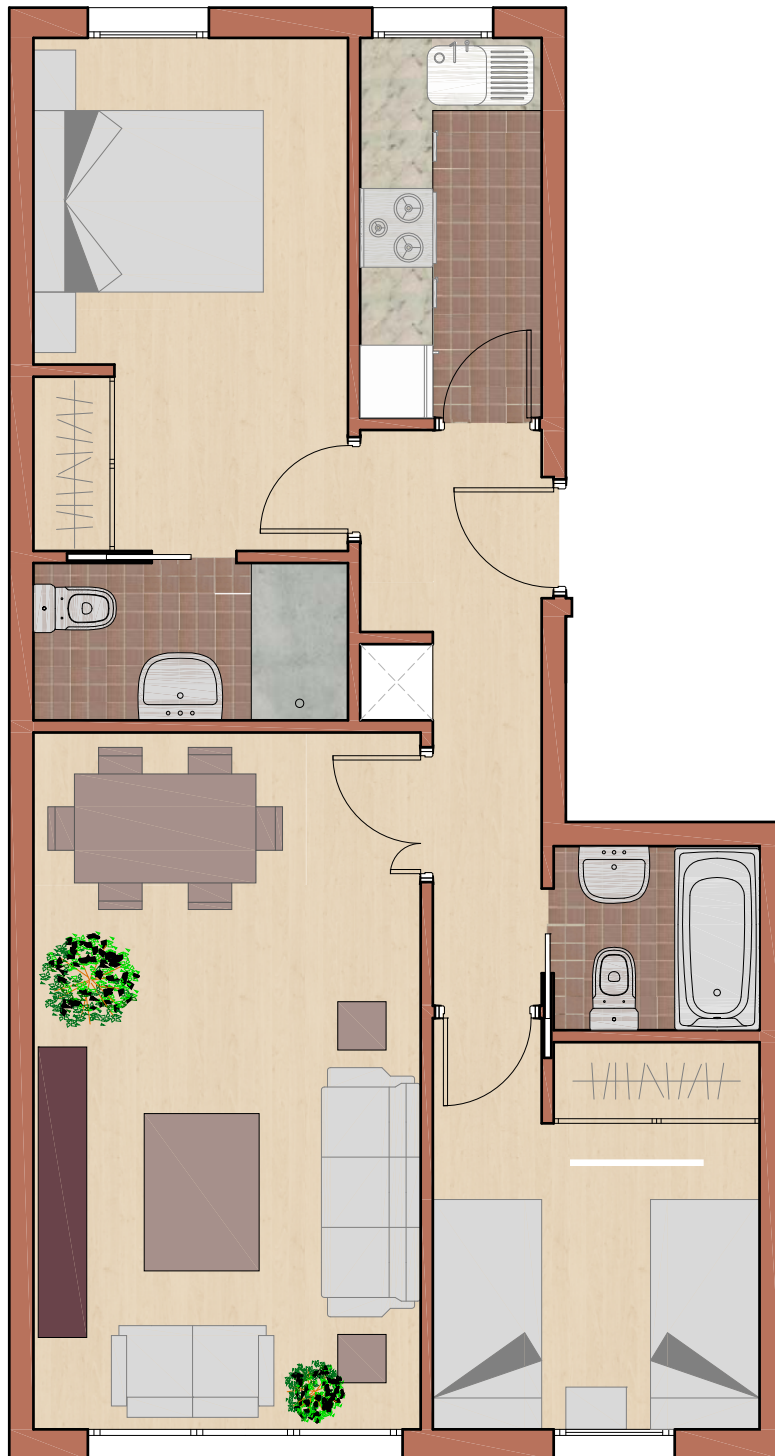

VIVIENDA 2º A
Trastero 4
Plaza garaje 6

SUPERFICIE CONSTRUIDA m²
Vivienda 2º A 78,67

SUPERFICIE ÚTIL m²

Entrada	5,66
Cocina	4,71
Salón-Comedor	18,43
Dormitorio 1	10,96
Baño 1	3,38
Dormitorio 2	8,75
Baño 2	2,58

Promueve y construye:
Soluciones para la Restauración y
Rehabilitación Arquitectónica S.L.
CIF: B-86543873
Información y venta 916749604

VIVIENDA 2º A

PLANTA SEGUNDA



El presente documento y las superficies indicadas son únicamente de carácter orientativo y podrán experimentar variaciones por exigencias técnicas durante la ejecución de la obra, así como por exigencias de orden comercial o aquellas que pudieran venir impuestas por los organismos oficiales competentes. El mobiliario de cocina representado tiene efectos meramente indicativos de posicionamiento de instalaciones.