
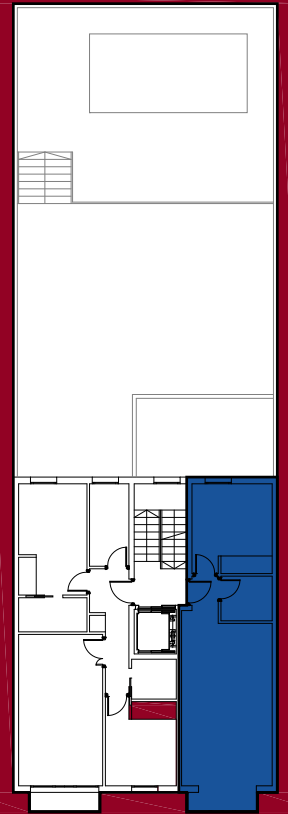


Ocho Viviendas, Trasteros y Garaje

CALLE ÁNGEL GONZÁLEZ TEJEDOR 9

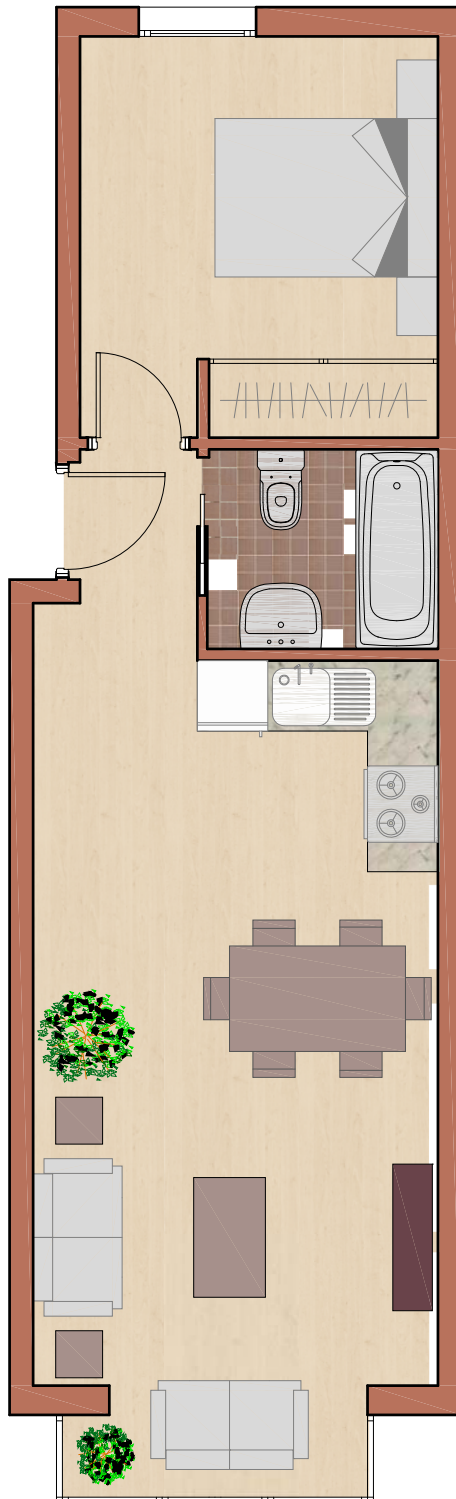

VIVIENDA 2º B
Trastero 1
Plaza garaje 5

SUPERFICIE CONSTRUIDA m²
Vivienda 2º B 55,95

SUPERFICIE ÚTIL m²
Entrada 2,00
Salón-Comedor-Cocina 23,69
Baño 3,32
Dormitorio 10,36

Promueve y construye:
Soluciones para la Restauración y
Rehabilitación Arquitectónica S.L.
CIF: B-86543873
Información y venta 916749604

El presente documento y las superficies indicadas son únicamente de carácter orientativo y podrán experimentar variaciones por exigencias técnicas durante la ejecución de la obra, así como por exigencias de orden comercial o aquellas que pudieran venir impuestas por los organismos oficiales competentes. El mobiliario de cocina representado tiene efectos meramente indicativos de posicionamiento de instalaciones.

VIVIENDA 2º B

PLANTA SEGUNDA

