
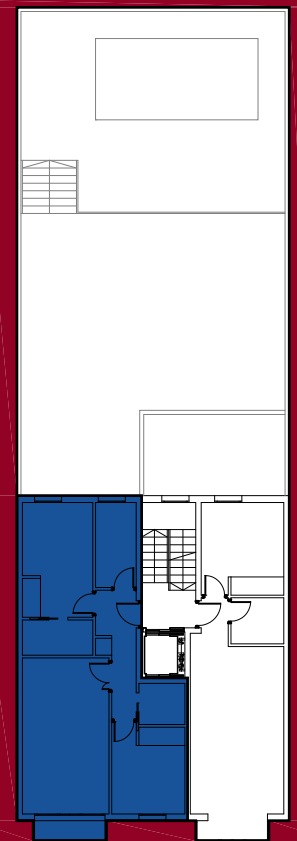


# Ocho Viviendas, Trasteros y Garaje

CALLE ÁNGEL GONZÁLEZ TEJEDOR 9

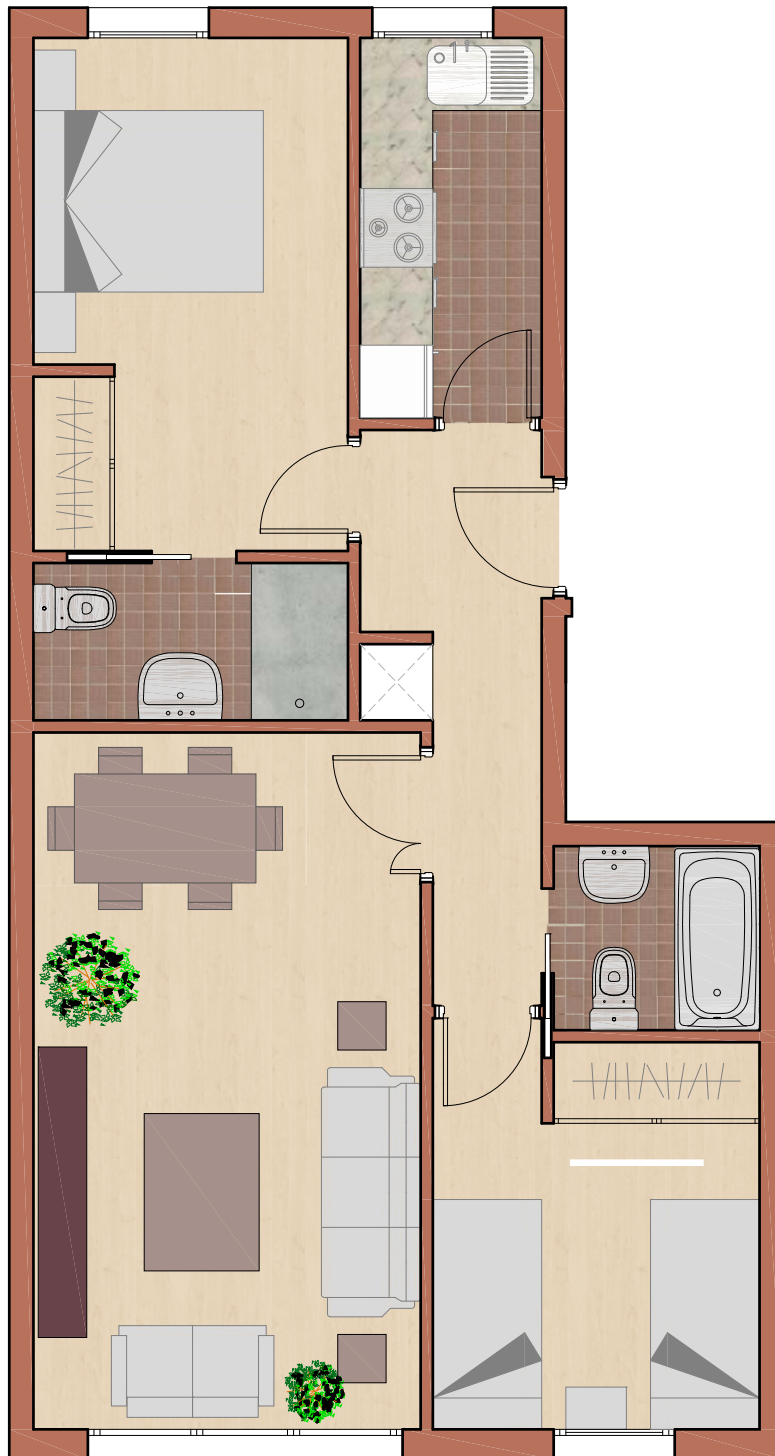

**VIVIENDA 3° A**  
Trastero 3  
Plaza garaje 8

**SUPERFICIE CONSTRUIDA** m<sup>2</sup>  
Vivienda 3° A 78,67

**SUPERFICIE ÚTIL** m<sup>2</sup>

Entrada	5,66
Cocina	4,71
Salón-Comedor	18,43
Dormitorio 1	10,96
Baño 1	3,38
Dormitorio 2	8,75
Baño 2	2,58

Promueve y construye:  
Soluciones para la Restauración y  
Rehabilitación Arquitectónica S.L.  
CIF: B-86543873  
Información y venta 916749604

## VIVIENDA 3° A

PLANTA TERCERA



El presente documento y las superficies indicadas son únicamente de carácter orientativo y podrán experimentar variaciones por exigencias técnicas durante la ejecución de la obra, así como por exigencias de orden comercial o aquellas que pudieran venir impuestas por los organismos oficiales competentes. El mobiliario de cocina representado tiene efectos meramente indicativos de posicionamiento de instalaciones.