
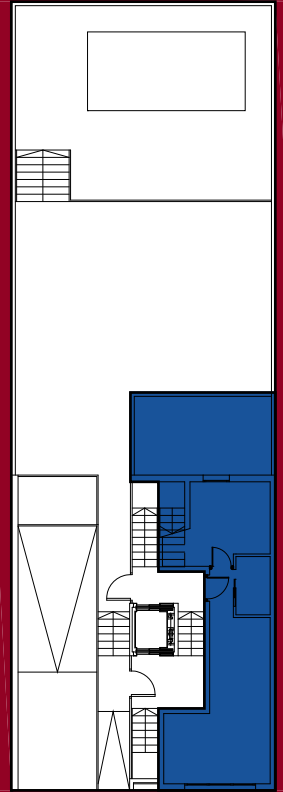


# Ocho Viviendas, Trasteros y Garaje

CALLE ÁNGEL GONZÁLEZ TEJEDOR 9

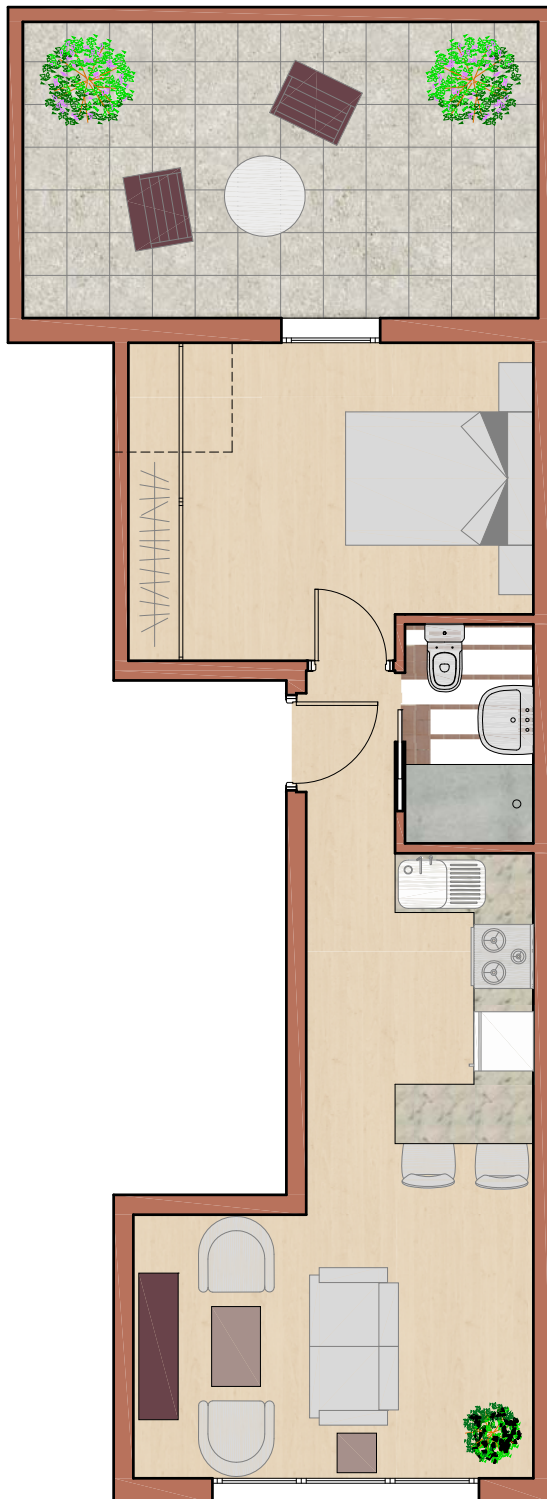

**VIVIENDA bajo**  
Trastero 2  
Plaza garaje 2

**SUPERFICIE CONSTRUIDA** m<sup>2</sup>  
Vivienda bajo 48,66

**SUPERFICIE ÚTIL** m<sup>2</sup>  
Entrada 1,67  
Salón-Comedor-Cocina 19,23  
Baño 2,89  
Dormitorio 10,51  
Patio 15,66

Promueve y construye:  
Soluciones para la Restauración y  
Rehabilitación Arquitectónica S.L.  
CIF: B-86543873  
Información y venta 916749604

El presente documento y las superficies indicadas son únicamente de carácter orientativo y podrán experimentar variaciones por exigencias técnicas durante la ejecución de la obra, así como por exigencias de orden comercial o aquellas que pudieran venir impuestas por los organismos oficiales competentes. El mobiliario de cocina representado tiene efectos meramente indicativos de posicionamiento de instalaciones.

## VIVIENDA bajo

PLANTA BAJA

