


Ocho Viviendas, Trasteros y Garaje

CALLE ÁNGEL GONZÁLEZ TEJEDOR 9

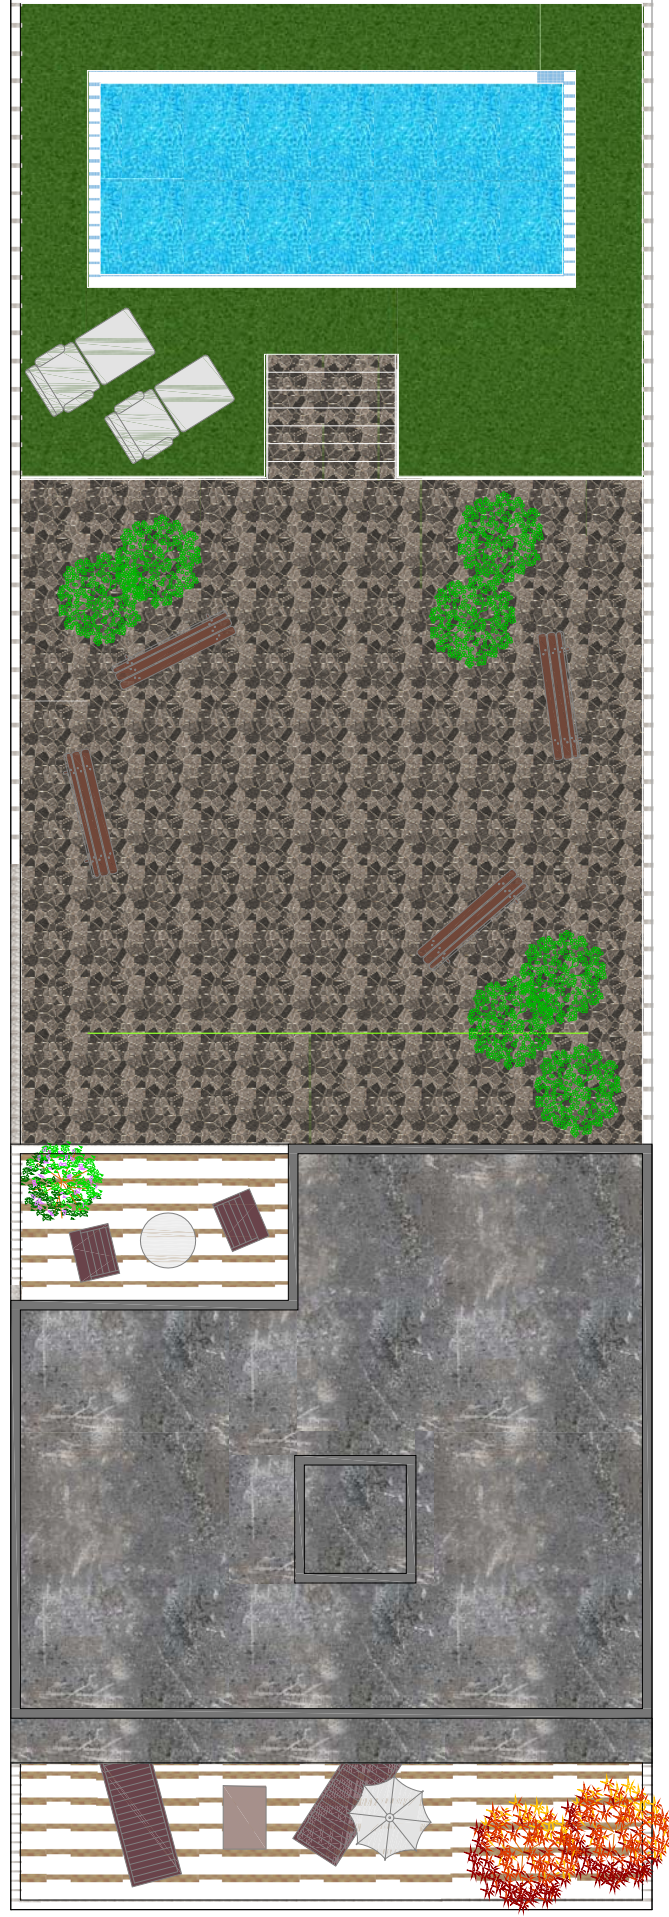

CUBIERTA Y ZONAS COMUNES: JARDÍN Y PISCINA