


PLANTA PLANTA SALIDA A CUBIERTA

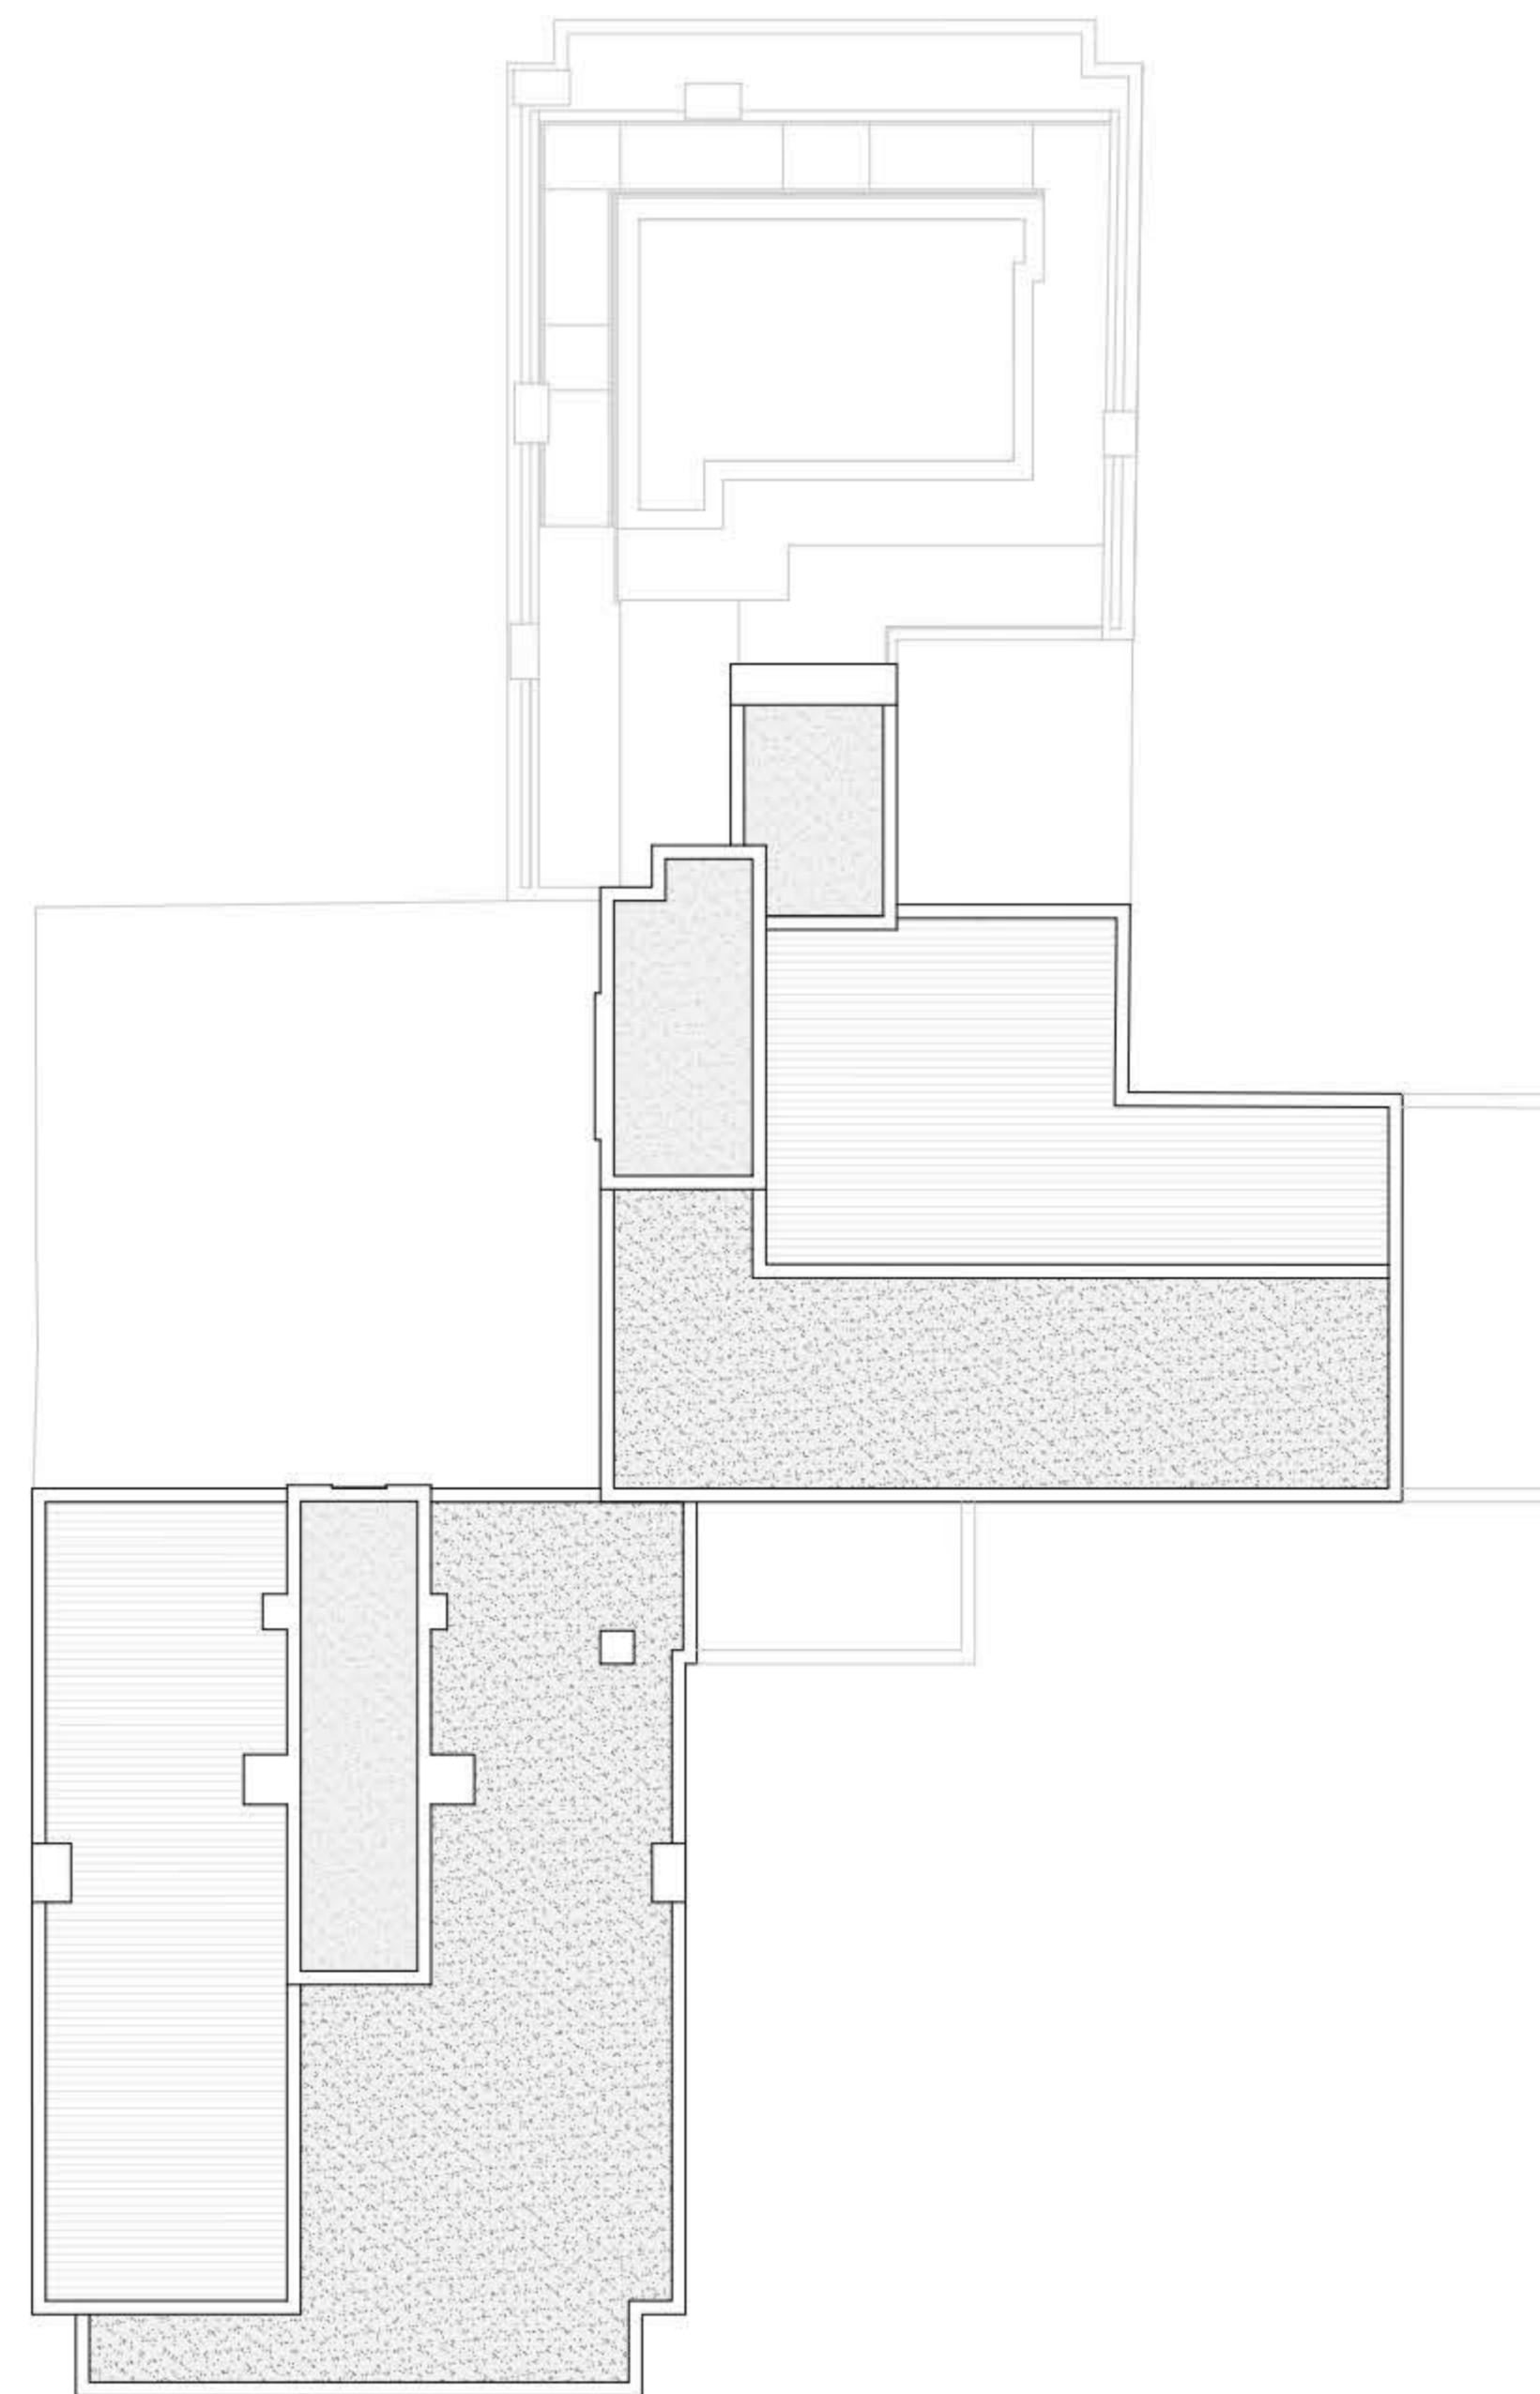

PLANTA CUBIERTA