



Superficie útil de vivienda	130,00 m ²	Superficie útil de vivienda Decreto 218/2005	142,58 m ²
Superficie construida cerrada de vivienda	168,75 m ²	Superficie construida de vivienda Decreto 218/2005	189,33 m ²
Superficie construida de vivienda con P.P.Z.C.	202,74 m ²	<small>Superficies definidas en el DECRETO 218/2005, de 11 de octubre, por el que se aprueba el Reglamento de información al consumidor en la compraventa y arrendamiento de viviendas en Andalucía</small>	
Superficie construida de espacios exteriores	25,15 m ²		





Be Grand®
El Limonar

SR 13, VIVIENDA PRIMERO B

MÁS INFORMACIÓN:



ESCALA 1:100 / A3

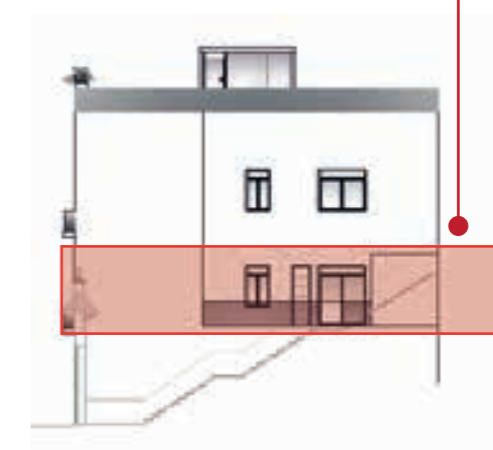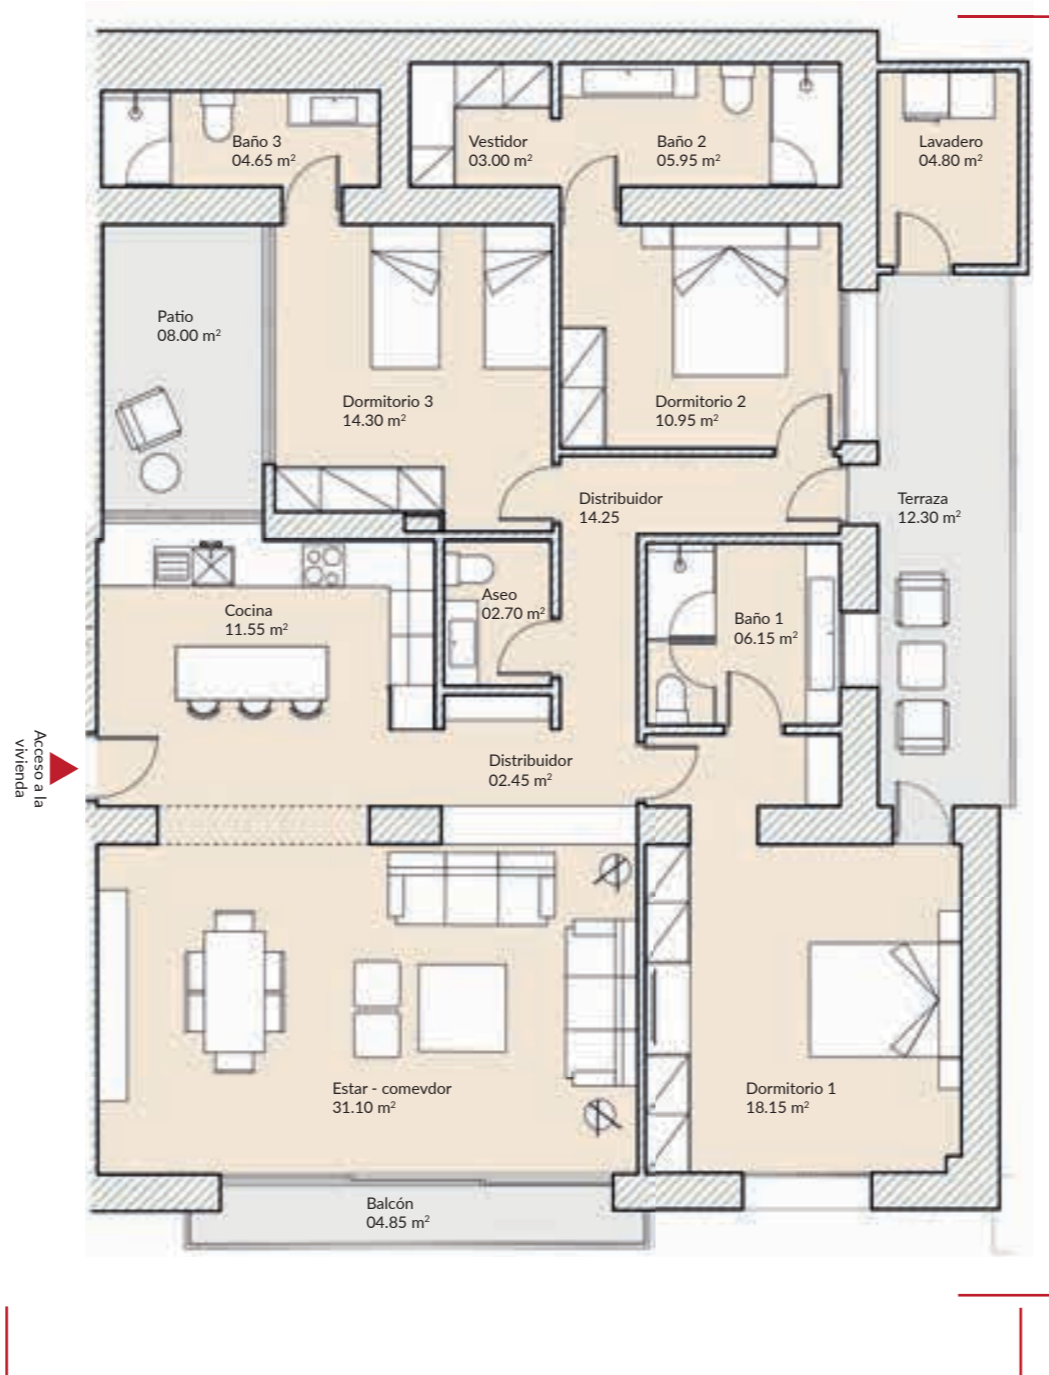

comercializa: **ADENDIA**

