



Superficie útil de vivienda 79,51 m<sup>2</sup>  
 Superficie construida cerrada de vivienda 103,03 m<sup>2</sup>  
 Superficie construida de vivienda con P.P.Z.C. 111,02 m<sup>2</sup>

Superficie útil de vivienda Decreto 218/2005 79,51 m<sup>2</sup>  
 Superficie construida de vivienda Decreto 218/2005 111,02 m<sup>2</sup>  
Superficies definidas en el DECRETO 218/2005, de 11 de octubre, por el que se aprueba el Reglamento de información al consumidor en la compraventa y arrendamiento de viviendas en Andalucía

Superficie útil de espacios exteriores 00,00 m<sup>2</sup>





Be Grand®  
Camino Nuevo

# SR 17, VIVIENDA BAJO IZQUIERDA - A

MÁS INFORMACIÓN:



ESCALA 1:100 / A3

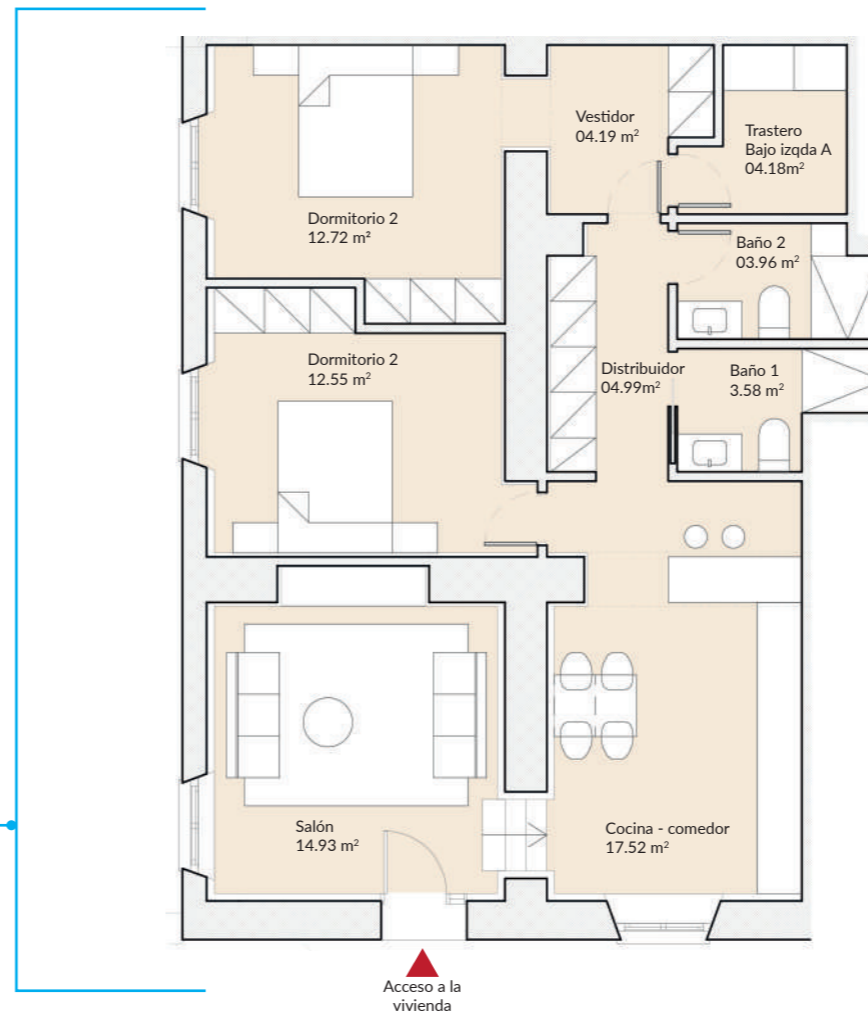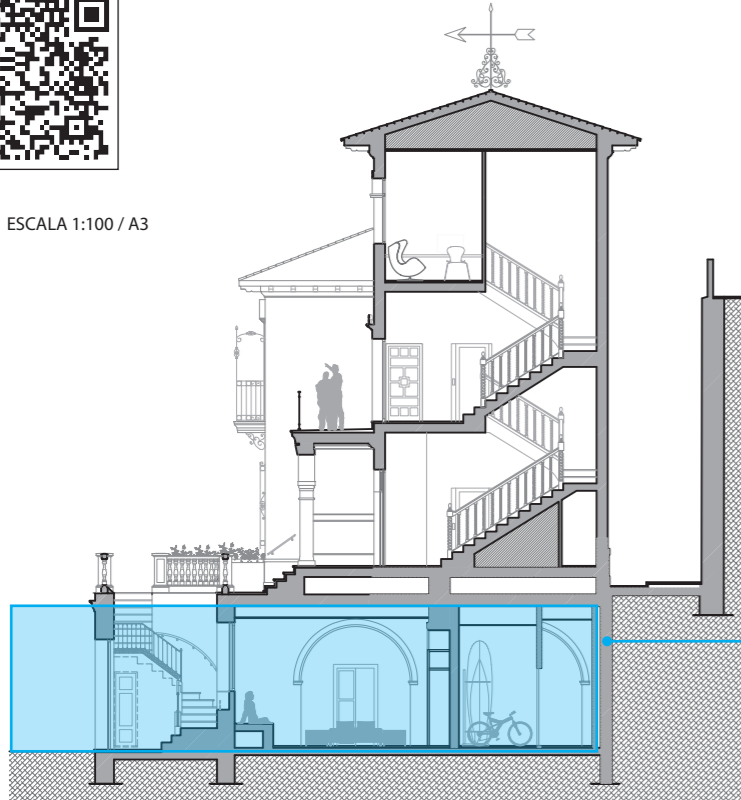

ESCALA 1:100 / A3

comercializa: **ADENDIA**



Promueve: Oriented Solutions, S.L. B87344636 inscrita al tomo 33667, folio 208, Hoja M-606041, inscripción 5ª