



*Este documento es orientativo y tiene carácter de información comercial. Está sujeto a modificaciones por necesidades de proyecto, obra, obtención de Licencia, o aquellas que pueda estimar en su momento la Dirección Facultativa, no siendo vinculante desde el punto de vista contractual. El amueblamiento dibujado es a título indicativo, no estando incluido en la venta los muebles, electrodomésticos ni elementos de decoración (salvo los especificados en memoria de calidades).

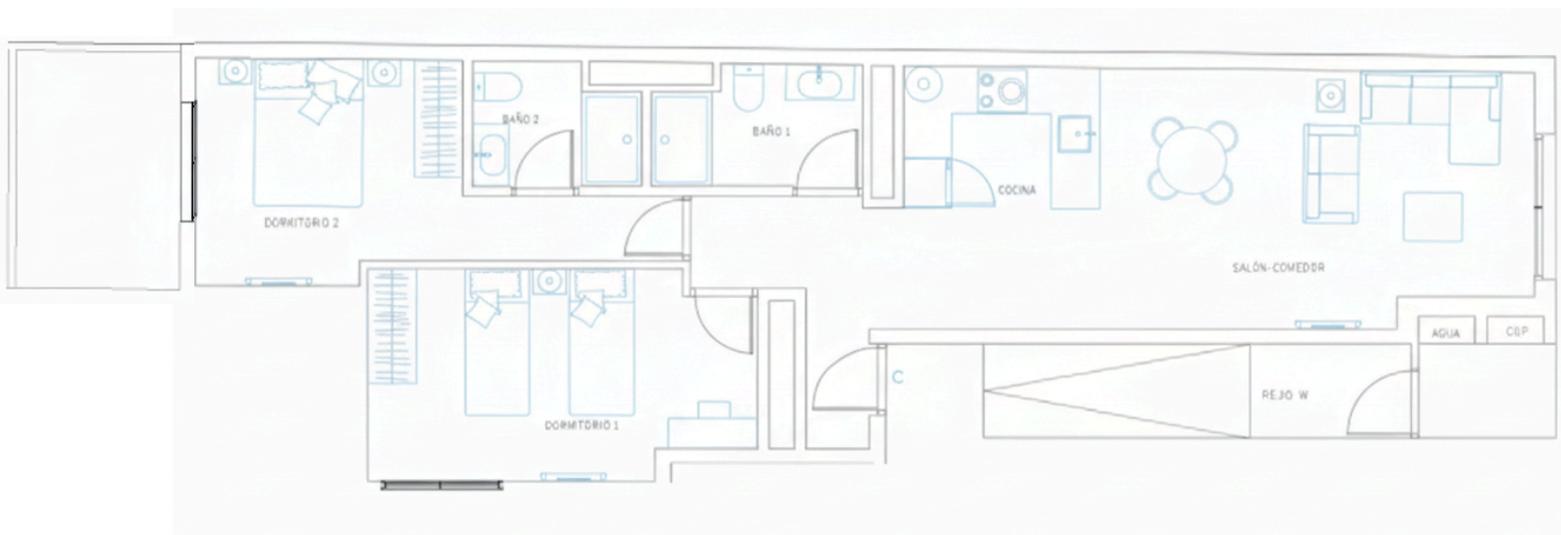

VIVIENDA 3 - BAJO C
2 DORMITORIOS
2 BAÑOS

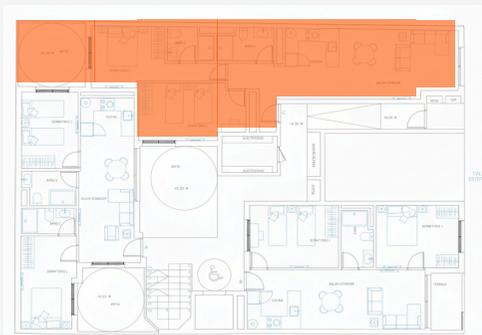

Superficie construida 78,58 m2
Patio**

* SUPERFICIES CONFORME A RD 218/2005

