



TIPO ÁTICO C P.B

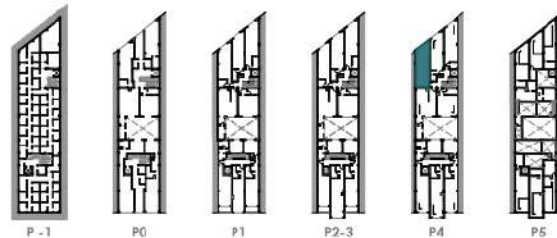

ÁTICO TIPO C PB		
#	ESTANCIA	ÁREA
S1	Vestibulo	2,01 m ²
S2	Aseo	2,52 m ²
S3	Salón comedor-Cocina	22,06 m ²
S4	Escalera	3,17 m ²
SUP. ÚTIL TOTAL:		29,76 m²
SUP. CONSTRUIDA:		33,36 m²

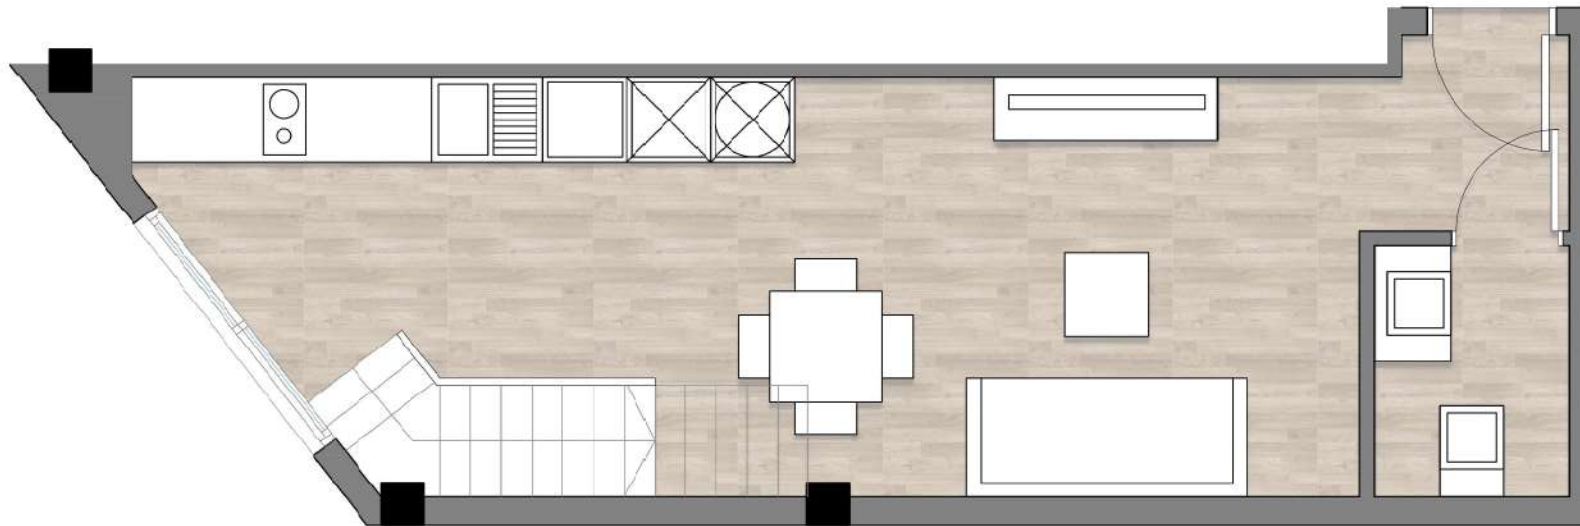

*Las imágenes y planos son orientativos y susceptibles de modificaciones por cambios en el proyecto final o por motivos técnicos, legales o circunstancias no previstas en el desarrollo de las obras. El mobiliario y elementos decorativos que figuran en los planos lo son solamente a efectos de identificación y recreación, pero no incluidos en el inmueble final.

FRANCHY ROCA Residencial /



Promueve:



Proyecta:





Construye:



Comercializa:



TIPO ÁTICO C P.A

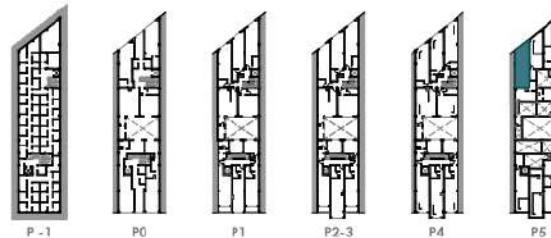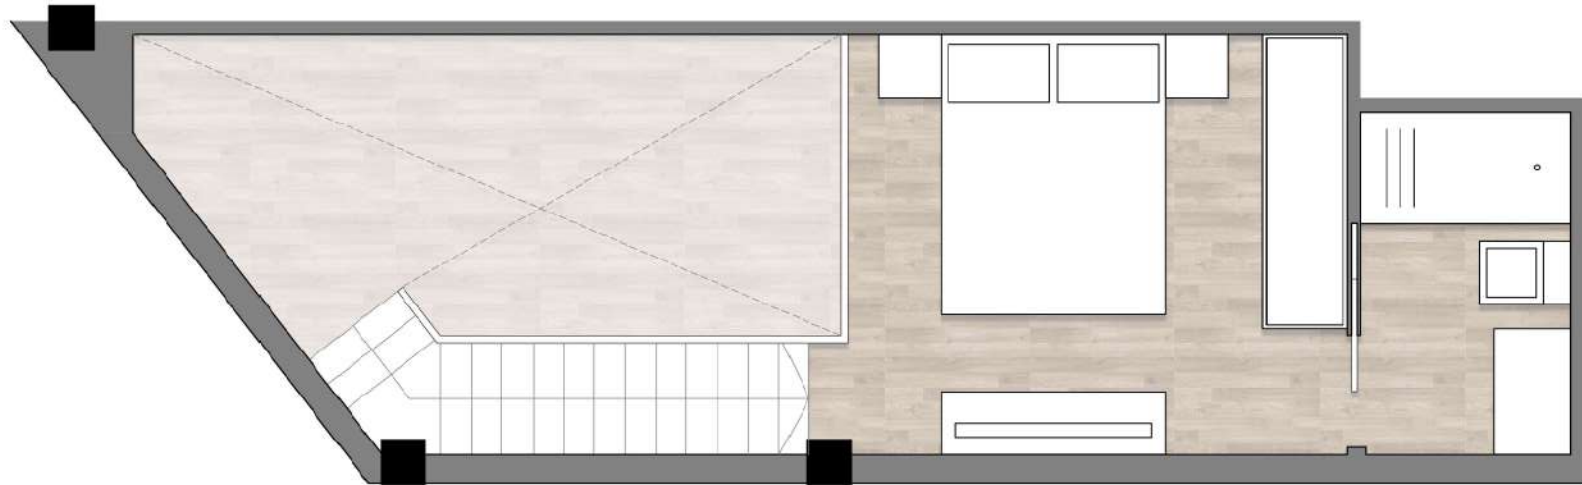

ÁTICO TIPO C PA		
#	ESTANCIA	ÁREA
S5	Dormitorio	10,82 m ²
S6	Baño	3,67 m ²
SUP. ÚTIL TOTAL:		14,50 m²
SUP. CONSTRUIDA:		16,64 m²
SUP. CONSTRUIDA PPZC:		61,28 m²



*Las imágenes y planos son orientativos y susceptibles de modificaciones por cambios en el proyecto final o por motivos técnicos, legales o circunstancias no previstas en el desarrollo de las obras. El mobiliario y elementos decorativos que figuran en los planos lo son solamente a efectos de identificación y recreación, pero no incluidos en el inmueble final.