



PLANTA QUINTA  
VIVIENDA 50C

SUPERFICIES CONSTRUIDAS	
VIVIENDA	94,80 M <sup>2</sup>
E. COMUNES	16,45 M <sup>2</sup>
<b>TOTAL</b>	<b>111,25 M<sup>2</sup></b>
TRASTERO	Nº 24

CALLE VILLOSLADA

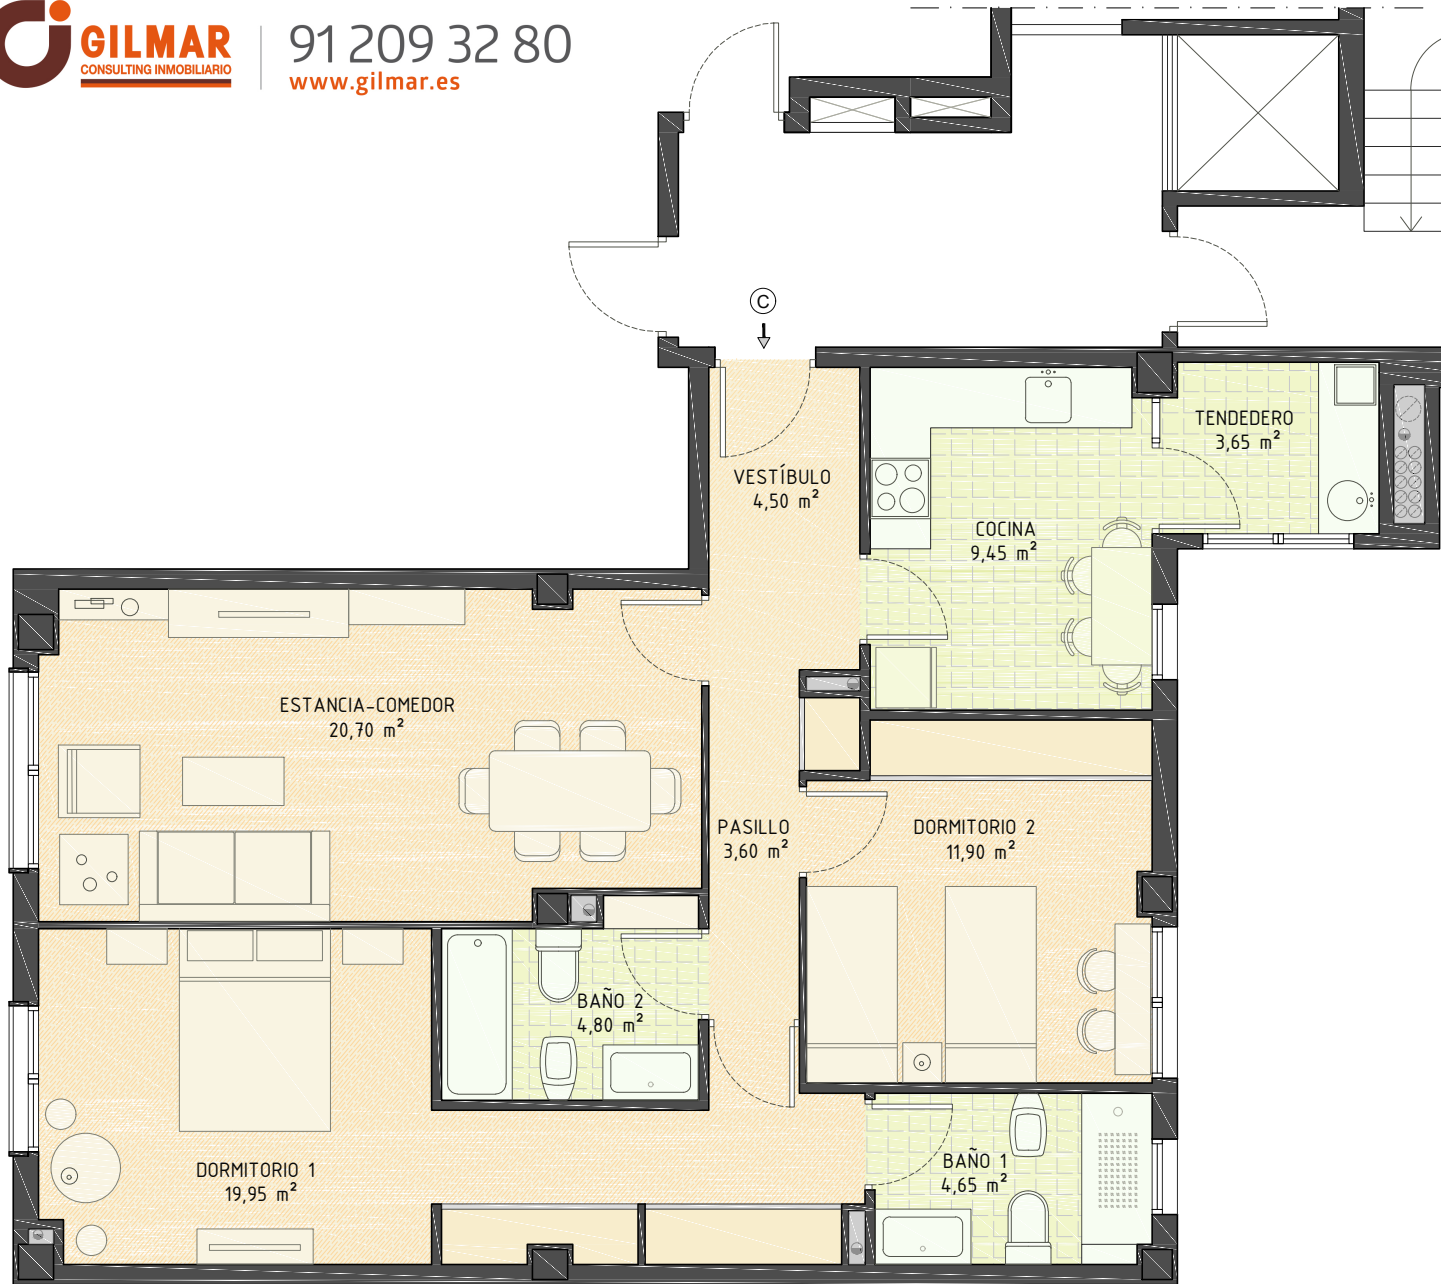

ESCALA 1/75

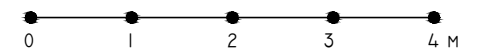

El mobiliario representado no forma parte del contrato.  
Las superficies y medidas son los proyectados, sujetos a posibles modificaciones por exigencias técnicas o jurídicas.