
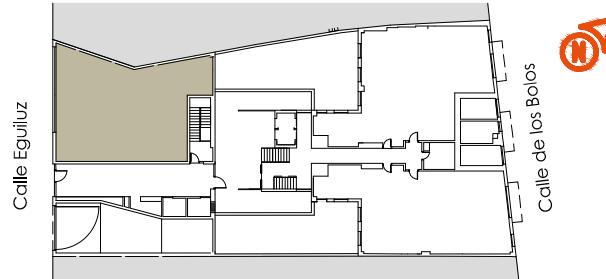


Local 1

» Superficie construida propia 154,47 m²

» Superficie útil interior 143,00 m²

Superficie útil d.218/2005 143,00 m²

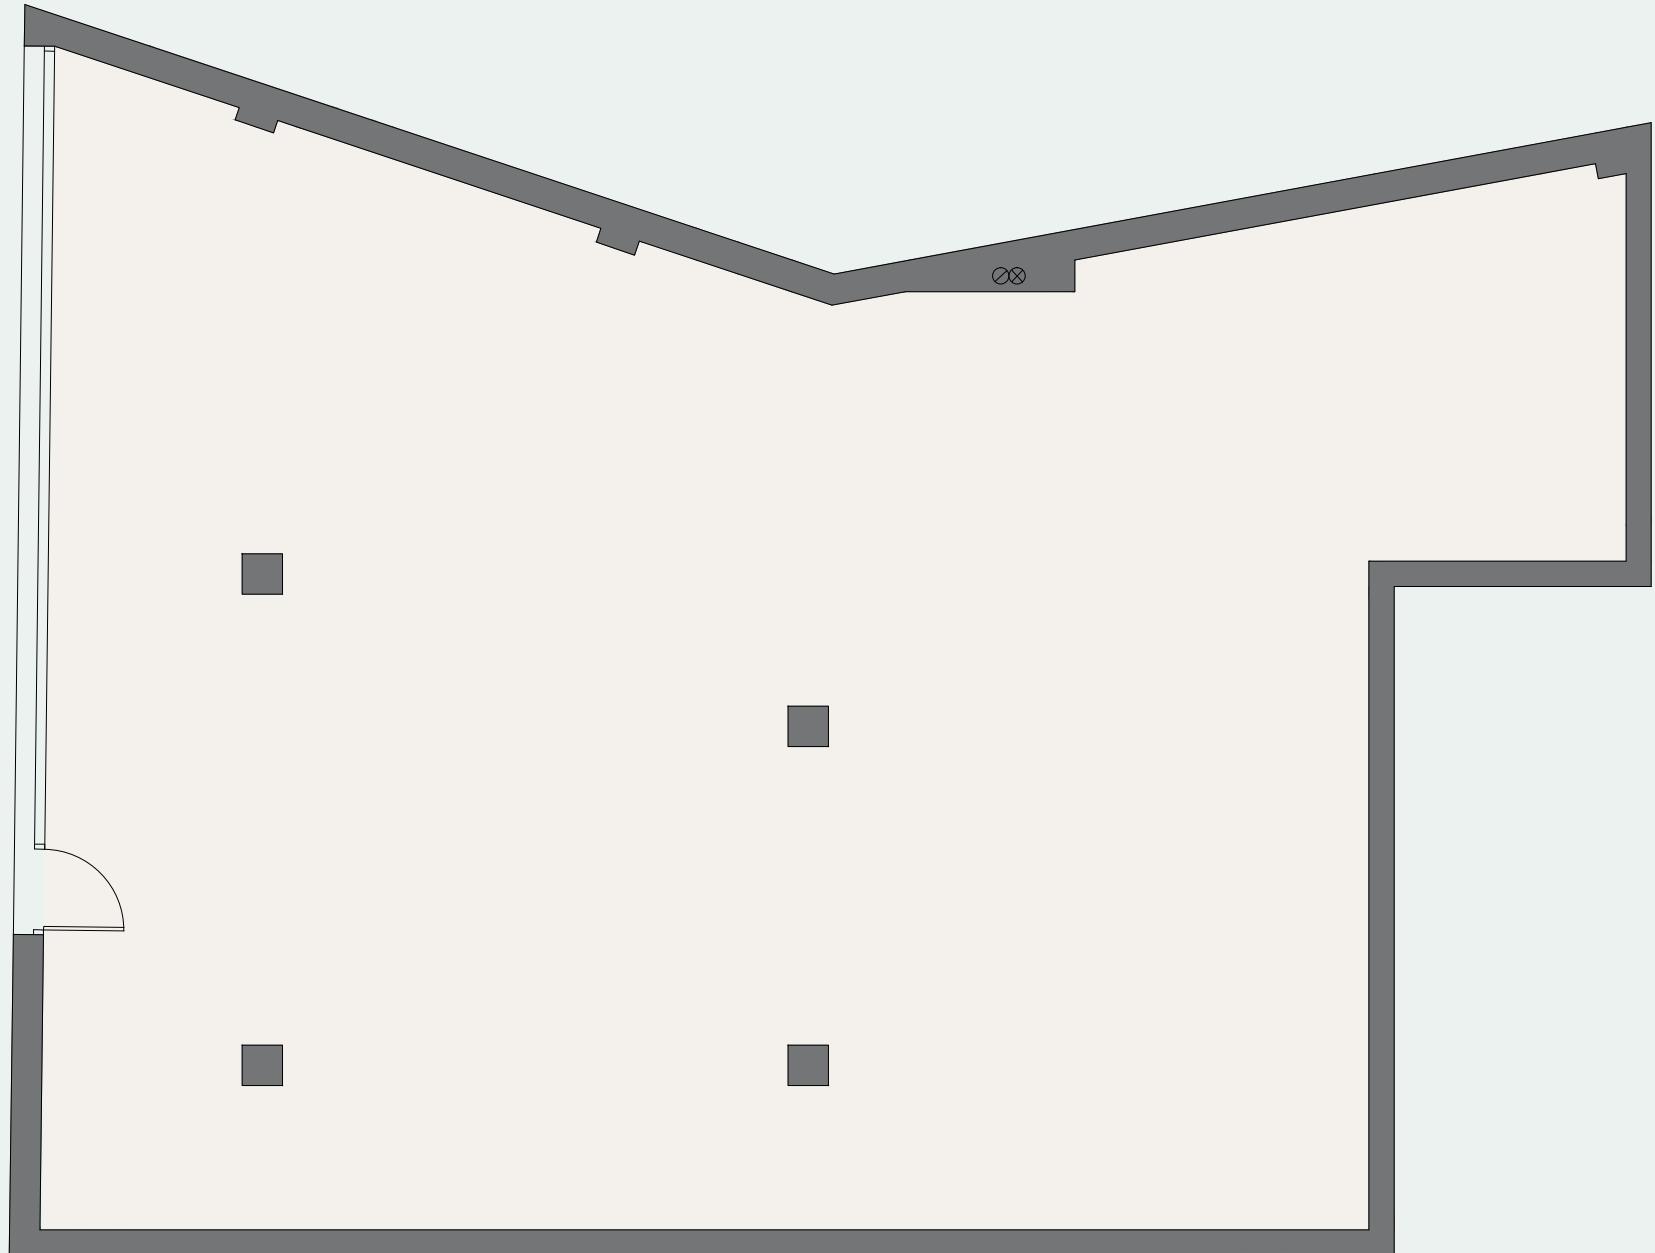

ESCALA 1:75
0m 1m 2m 3m 4m

Promueve: AD ASTRA PROYECTO ALCAZAR S.L . Inscrita en el Registro Mercantil de Sevilla, Tomo 6546, Folio 126,
Sección 8, Hoja nº SE-117701 anotación 1, CIF B-90375486.