


Este documento es meramente informativo. La información referida al R.D. 515 / 89 del 21 de Abril, se encuentra a disposición del público en nuestras oficinas. No se considera incluido en la venta del inmueble el mobiliario, excepto el mobiliario de cocina, v.o. la peca de inducción, el horno, la campana extractora de humos, el lavavajillas y el frigorífico



91 209 32 80

promociones@gilmar.es

www.gilmar.es

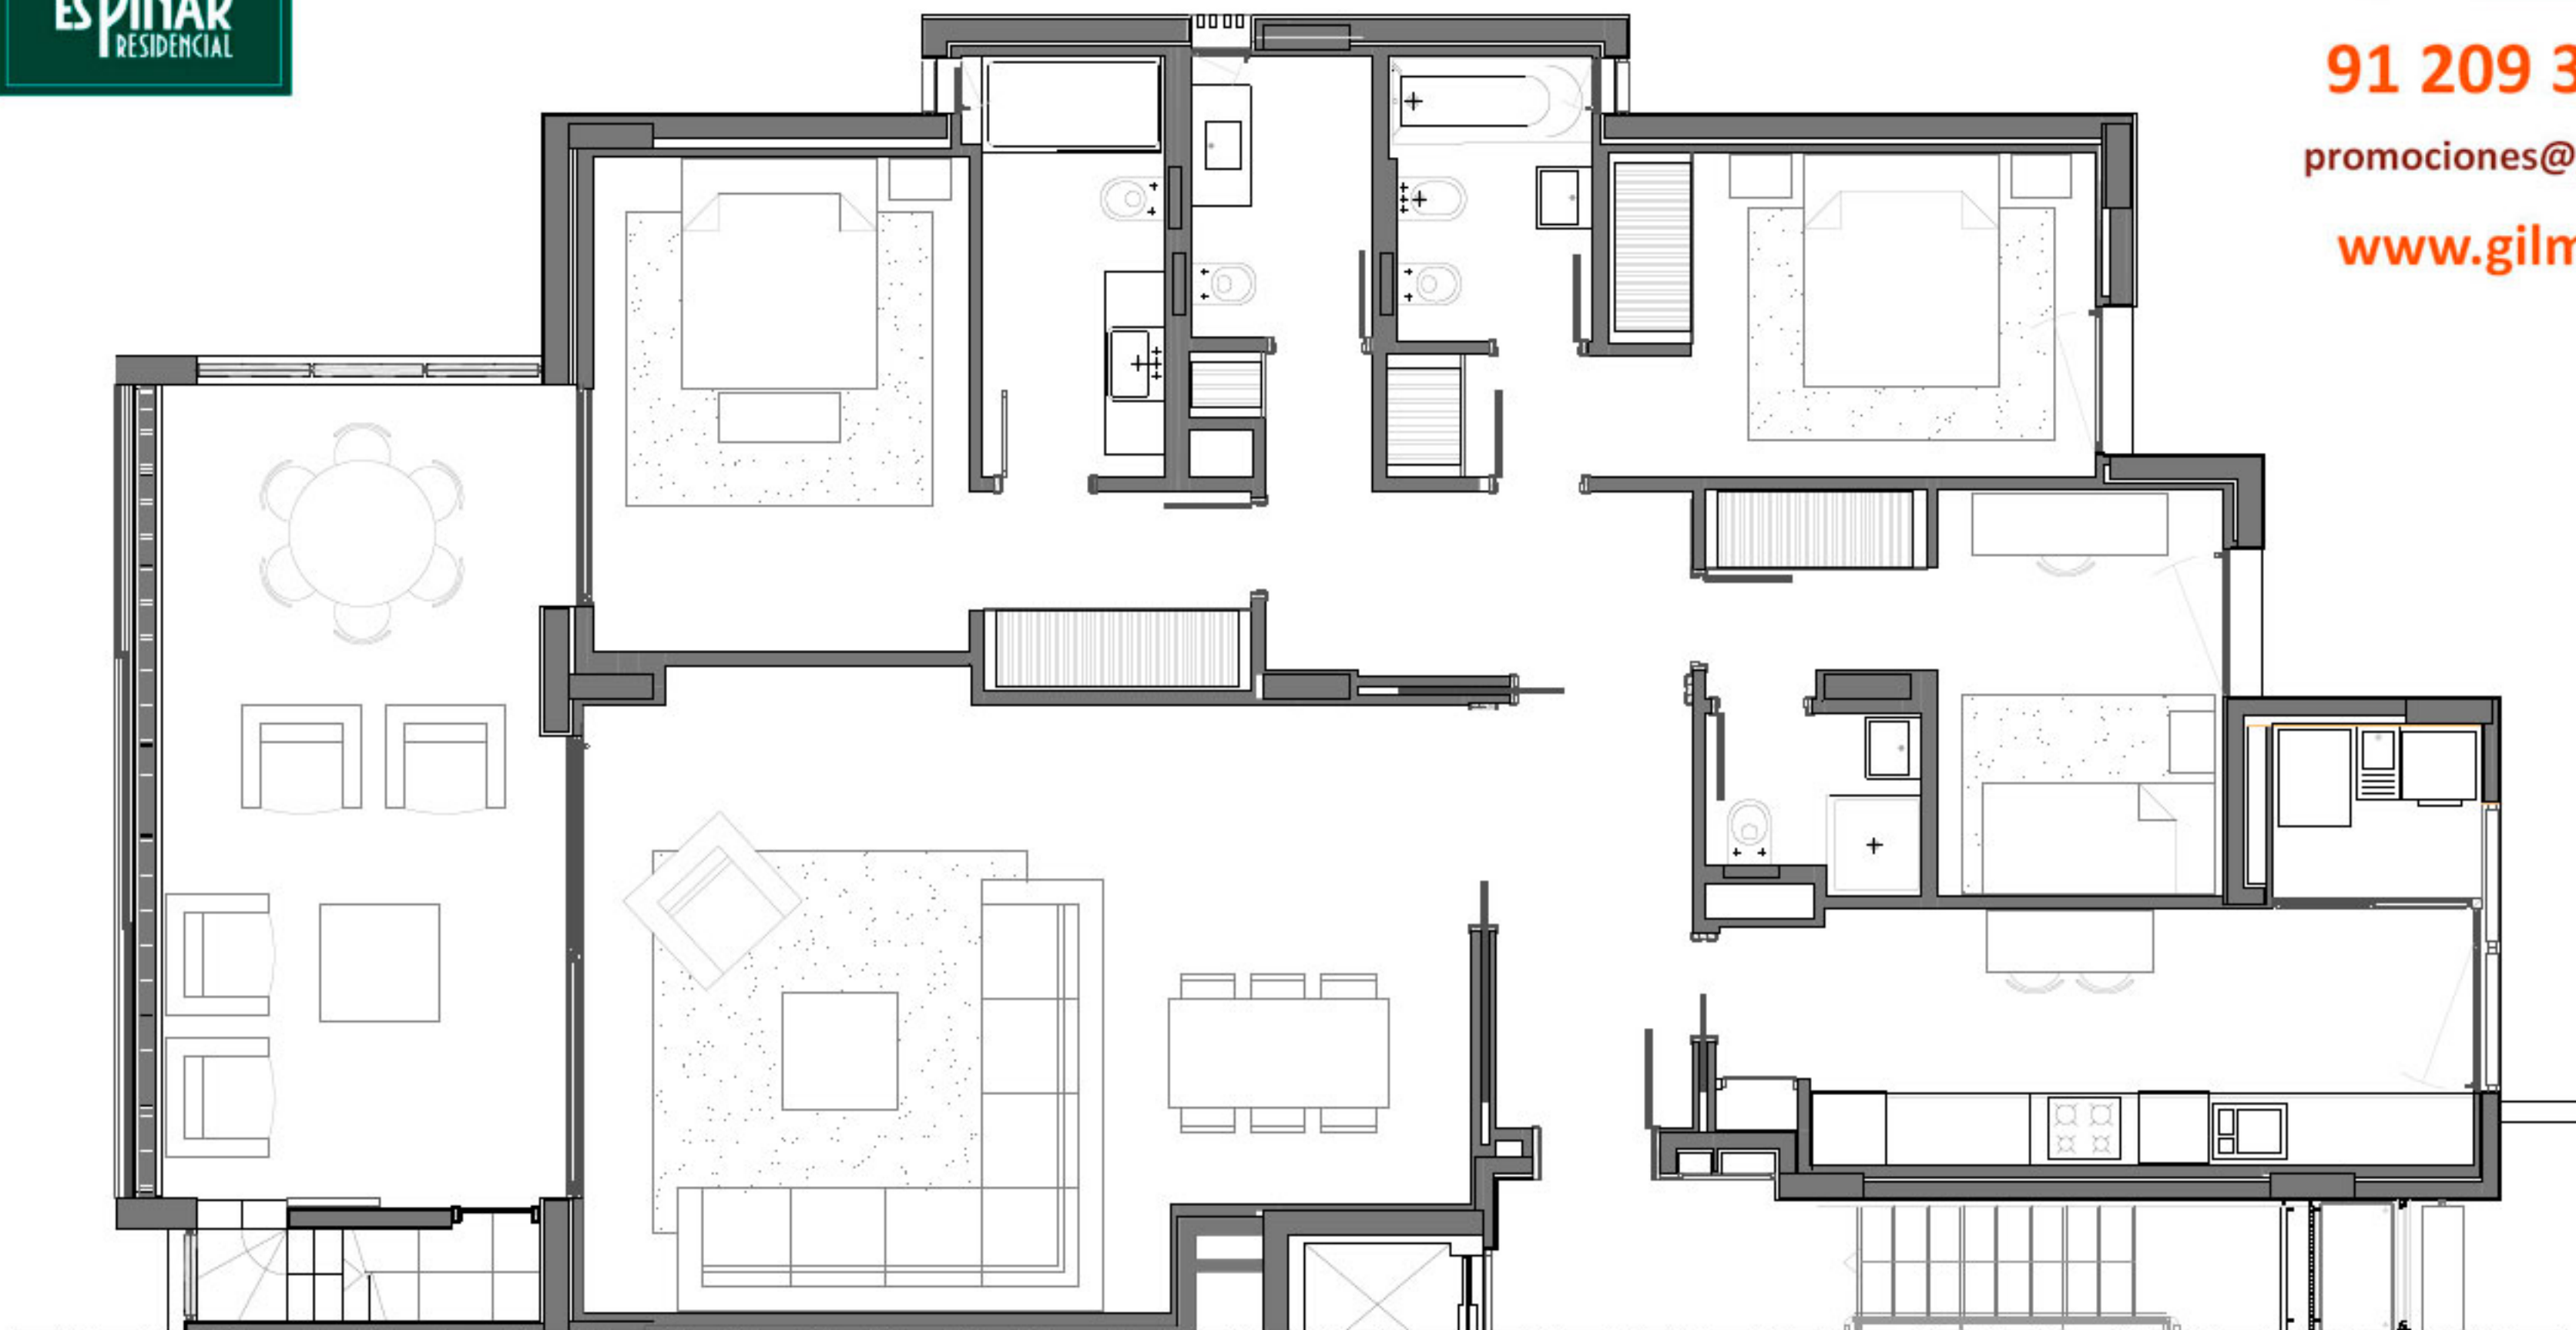

Bloque:	1	2
Portal:	E-1	E-1
Planta:	Atico	Atico
Vivienda:	A	A
Solarium:	61,69m2	61,69m2

