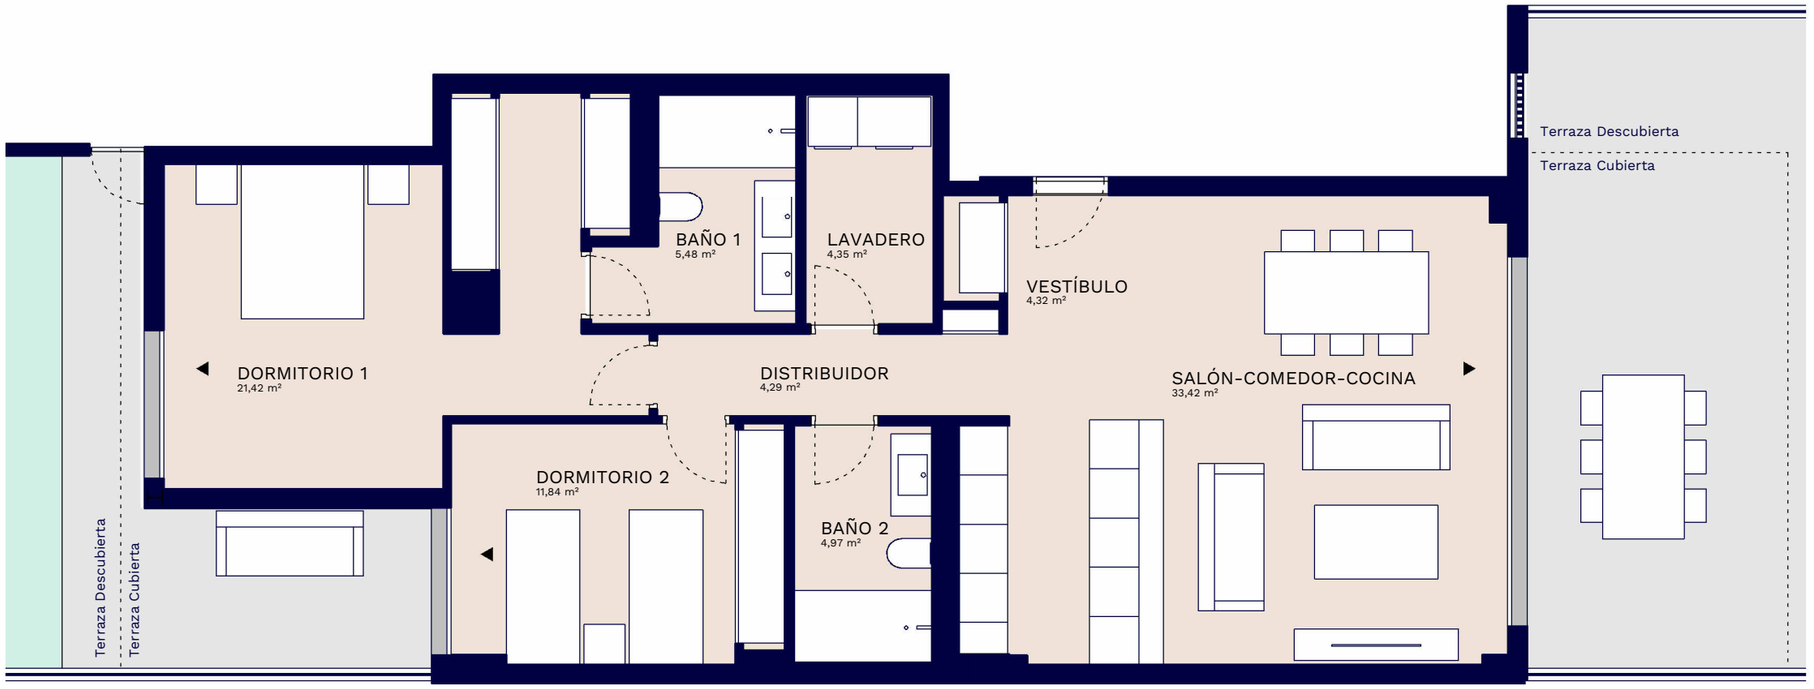

ESCALA GRÁFICA

0.5 1.0 2.0 4.0

El presente plano comercial, que incluye una parte gráfica y datos relativos a superficies, puede ser objeto de modificaciones ordenadas por los organismos públicos competentes y/o exigencias técnicas o jurídicas, siempre y cuando estén justificadas y no supongan alteraciones sustanciales. El mobiliario mostrado no está incluido y el equipamiento del inmueble será el indicado en la correspondiente memoria de calidades.

Bloque E Portal 2 P00-B

Superficies

Vivienda 2d

Superficie útil interior	89,91 m²
Superficie construida interior	103,55 m²
Superficie construida exterior	82,62 m²
Superficie construida ppZC	212,36 m²

DECRETO 218/2005

Superficie útil	98,9 m²
Superficie construida	140,09 m²

Localización

Urb. UEN.010 Buenas Noches III 1(A), 29693
Estepona, Málaga

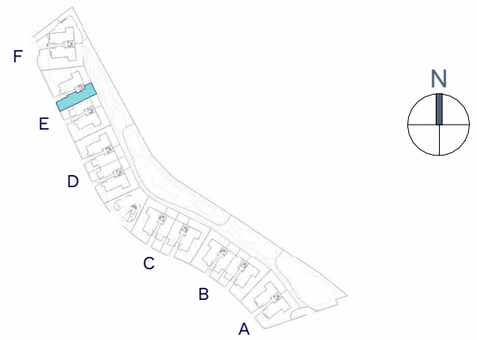

V02