Bloque D Portal 2 P02-B

Superficies

Vivienda 2d

Superficie útil interior	85,22 m²
Superficie construida interior	98,41 m²
Superficie construida exterior	133,19 m²
Superficie construida ppZC	256,42 m²

DECRETO 218/2005

Superficie útil	93,74 m²
Superficie construida	133,07 m²

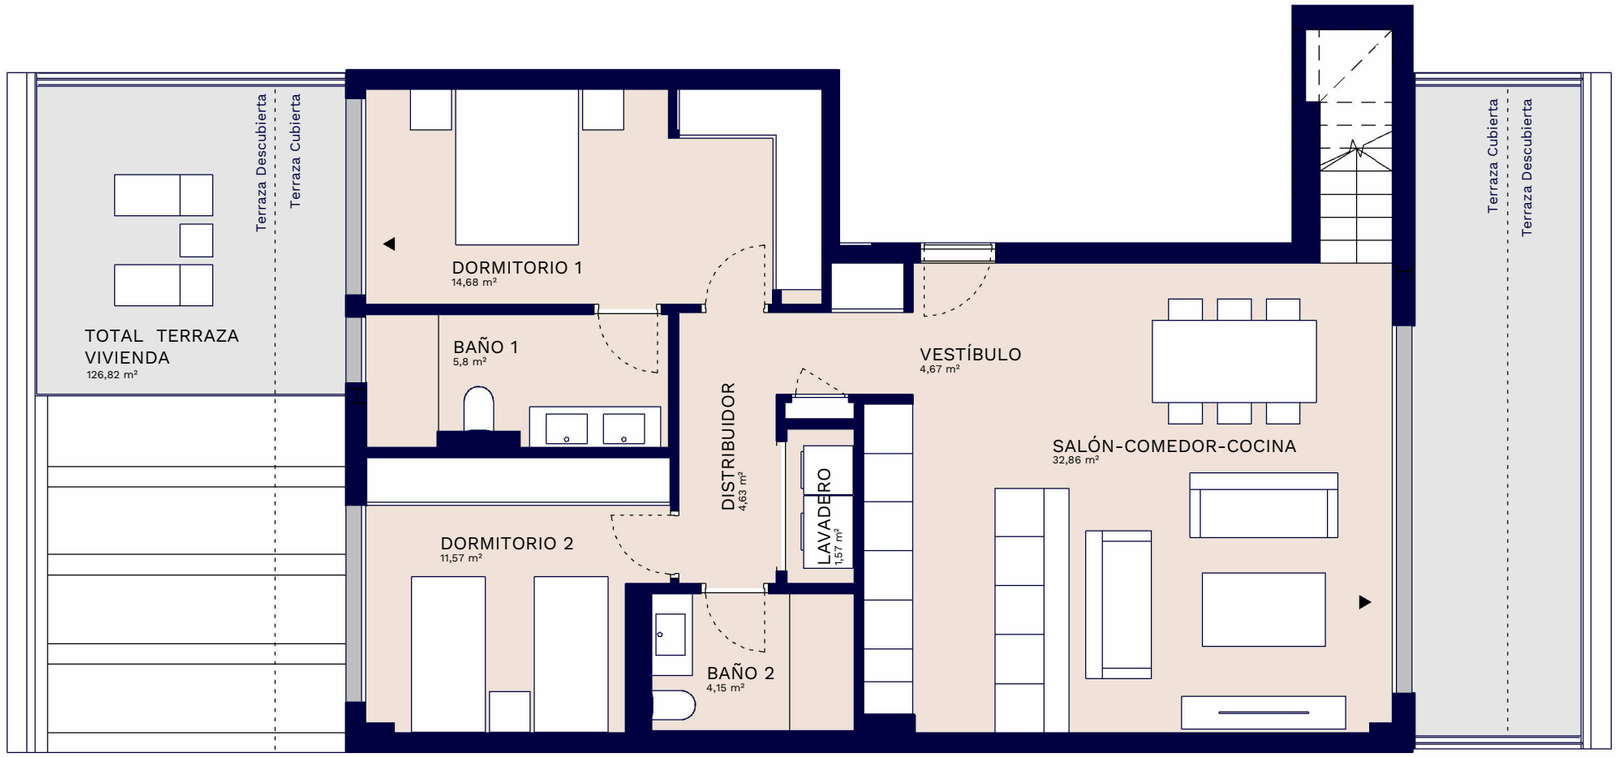

Localización

Urb. UEN.010 Buenas Noches III 1(A), 29693
Estepona, Málaga

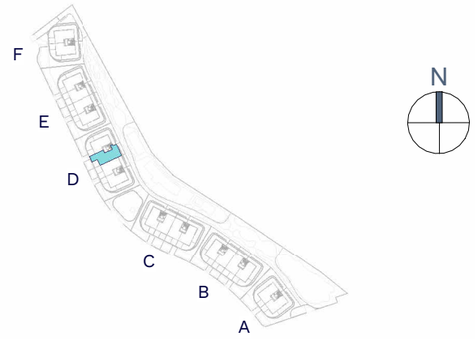

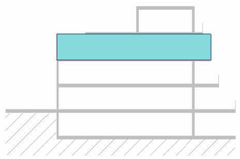

El presente plano comercial, que incluye una parte gráfica y datos relativos a superficies, puede ser objeto de modificaciones ordenadas por los organismos públicos competentes y/o exigencias técnicas o jurídicas, siempre y cuando estén justificadas y no supongan alteraciones sustanciales. El mobiliario mostrado no está incluido y el equipamiento del inmueble será el indicado en la correspondiente memoria de calidades.

V02