


PORTAL 1. (PLANTA BAJA)

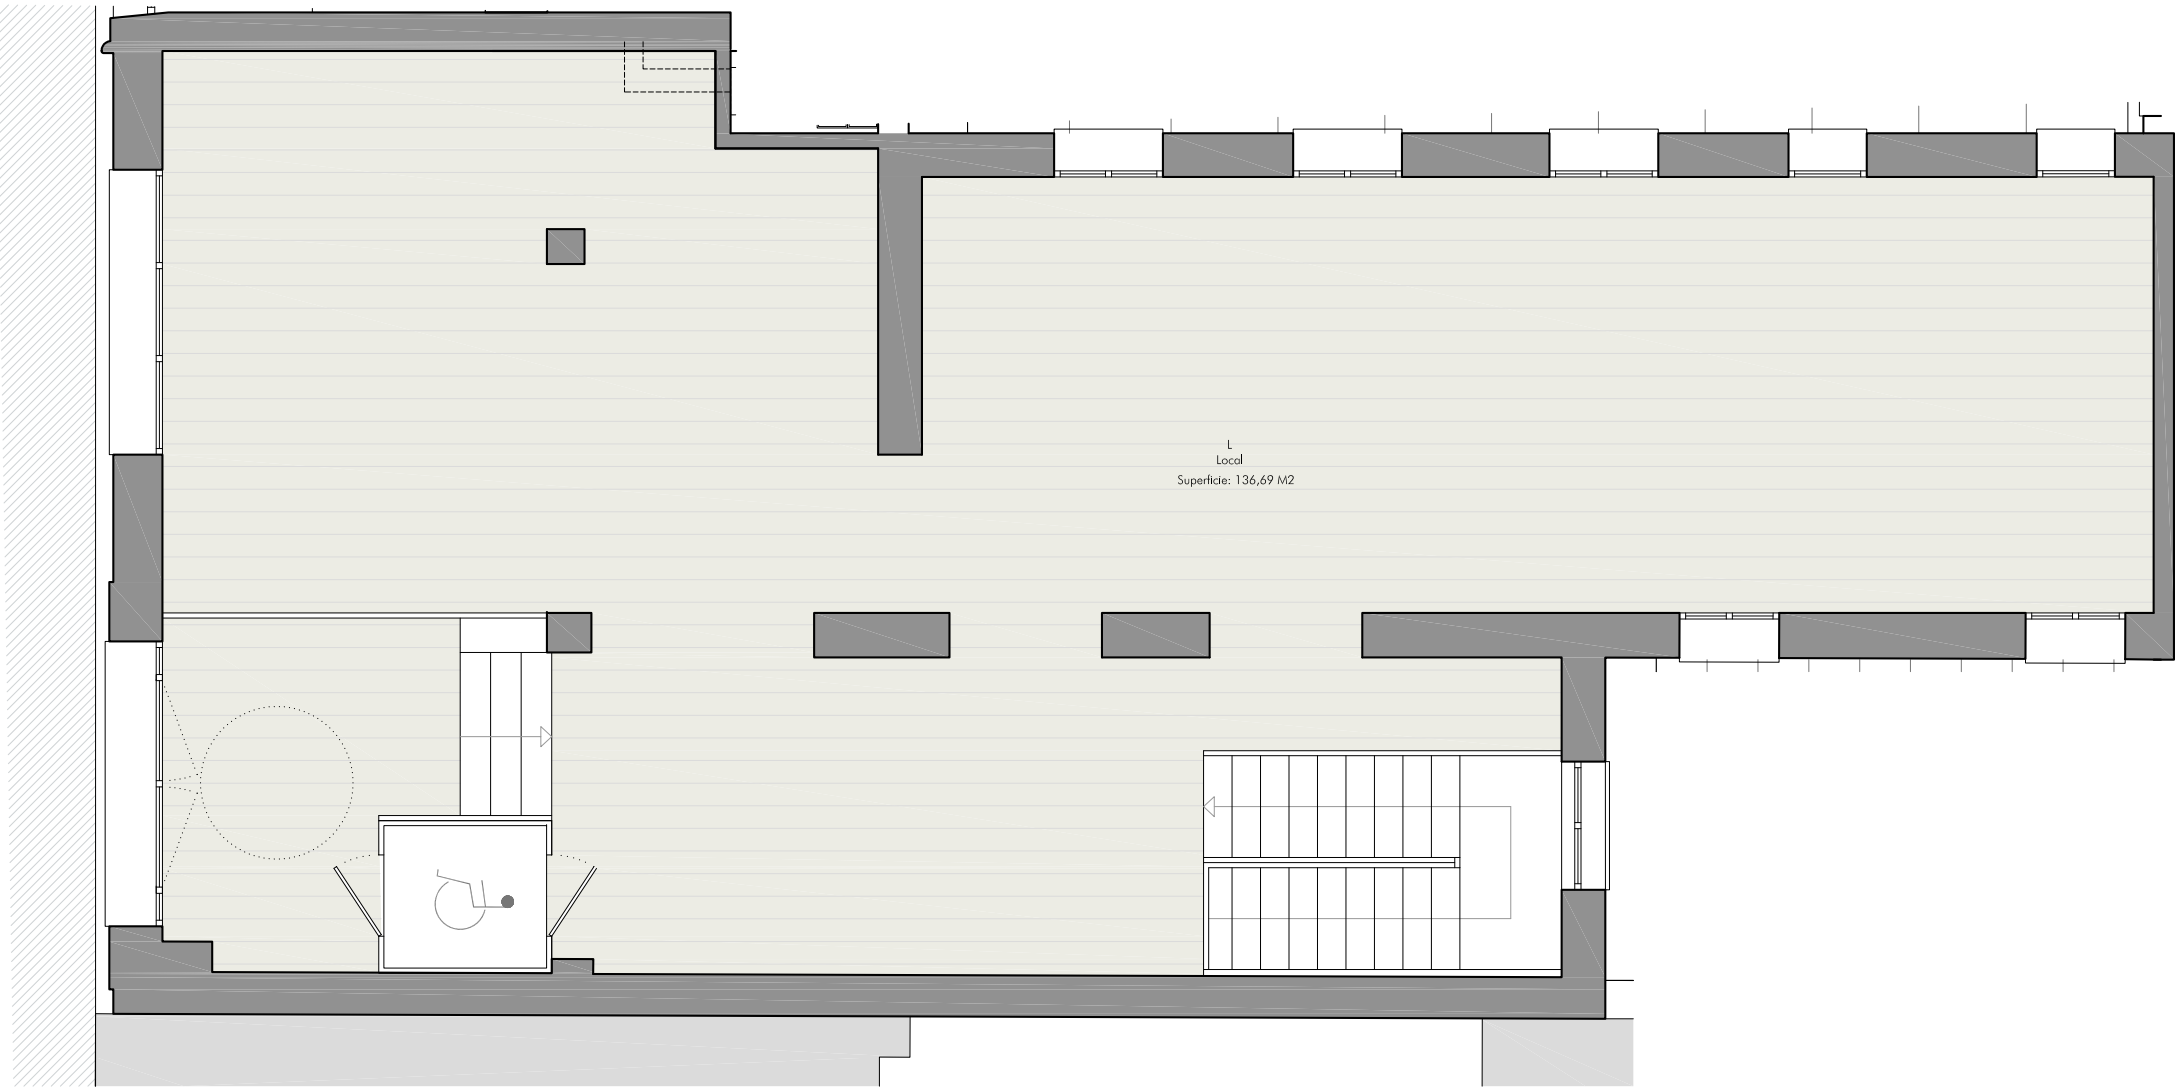


1/75 0 1 2 3 4 5

NOTA: Este plano es informativo y no constituye ningún documento contractual. La promotora se reserva la facultad de modificar, por imperativo de las administraciones competentes y por las directrices de la dirección facultativa, las características, distribuciones y superficies mostradas en el plano. Los muebles que figuran son orientativos y no forman parte de la vivienda.


Local

SUPERFICIES	
Local (Planta Baja)	136,69 m2
Local (Planta Sotano-1)	55,55 m2
Sup. Útil Interior	192,24 m2
Sup. Útil total	192,24 m2
Sup. Construida	232,43 m2
Sup. Construida+Comunes	288,28 m2

FERRAZ 41

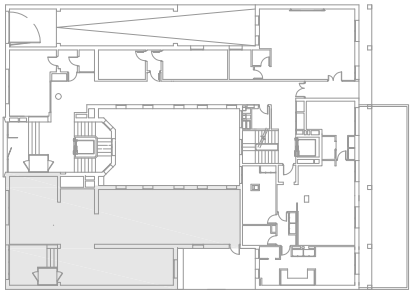

PORTAL 1. (PLANTA BAJA)

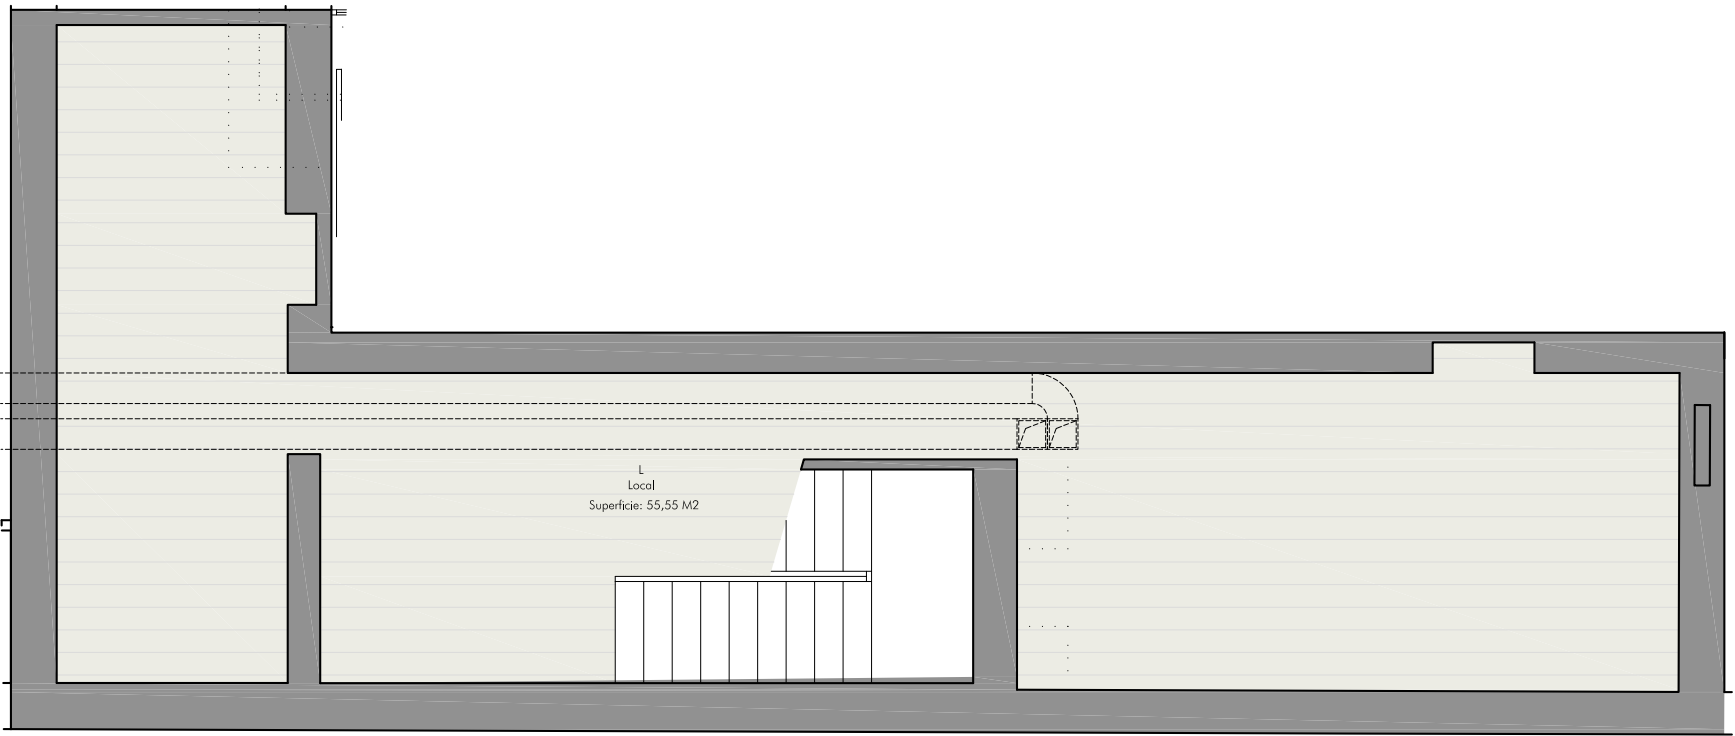

Local

SUPERFICIES	
Local (Planta Baja)	136,69 m2
Local (Planta Sotano-1)	55,55 m2
Sup. Útil Interior	192,24 m2
Sup. Útil total	192,24 m2
Sup. Construida	232,43 m2
Sup. Construida+Comunes	288,28 m2

1/75 0 1 2 3 4 5

NOTA: Este plano es informativo y no constituye ningún documento contractual. La promotora se reserva la facultad de modificar, por imperativo de las administraciones competentes y por las directrices de la dirección facultativa, las características, distribuciones y superficies mostradas en el plano. Los muebles que figuran son orientativos y no forman parte de la vivienda.