


Todos los planos son ilustrativos y quedan a expensas de posibles modificaciones de carácter técnico, comercial, normativo y/o de cualquier otra tipología, no siendo en ningún caso contractuales. Las superficies reflejadas son estimadas, siendo las definitivas las resultantes de la ejecución de la obra.

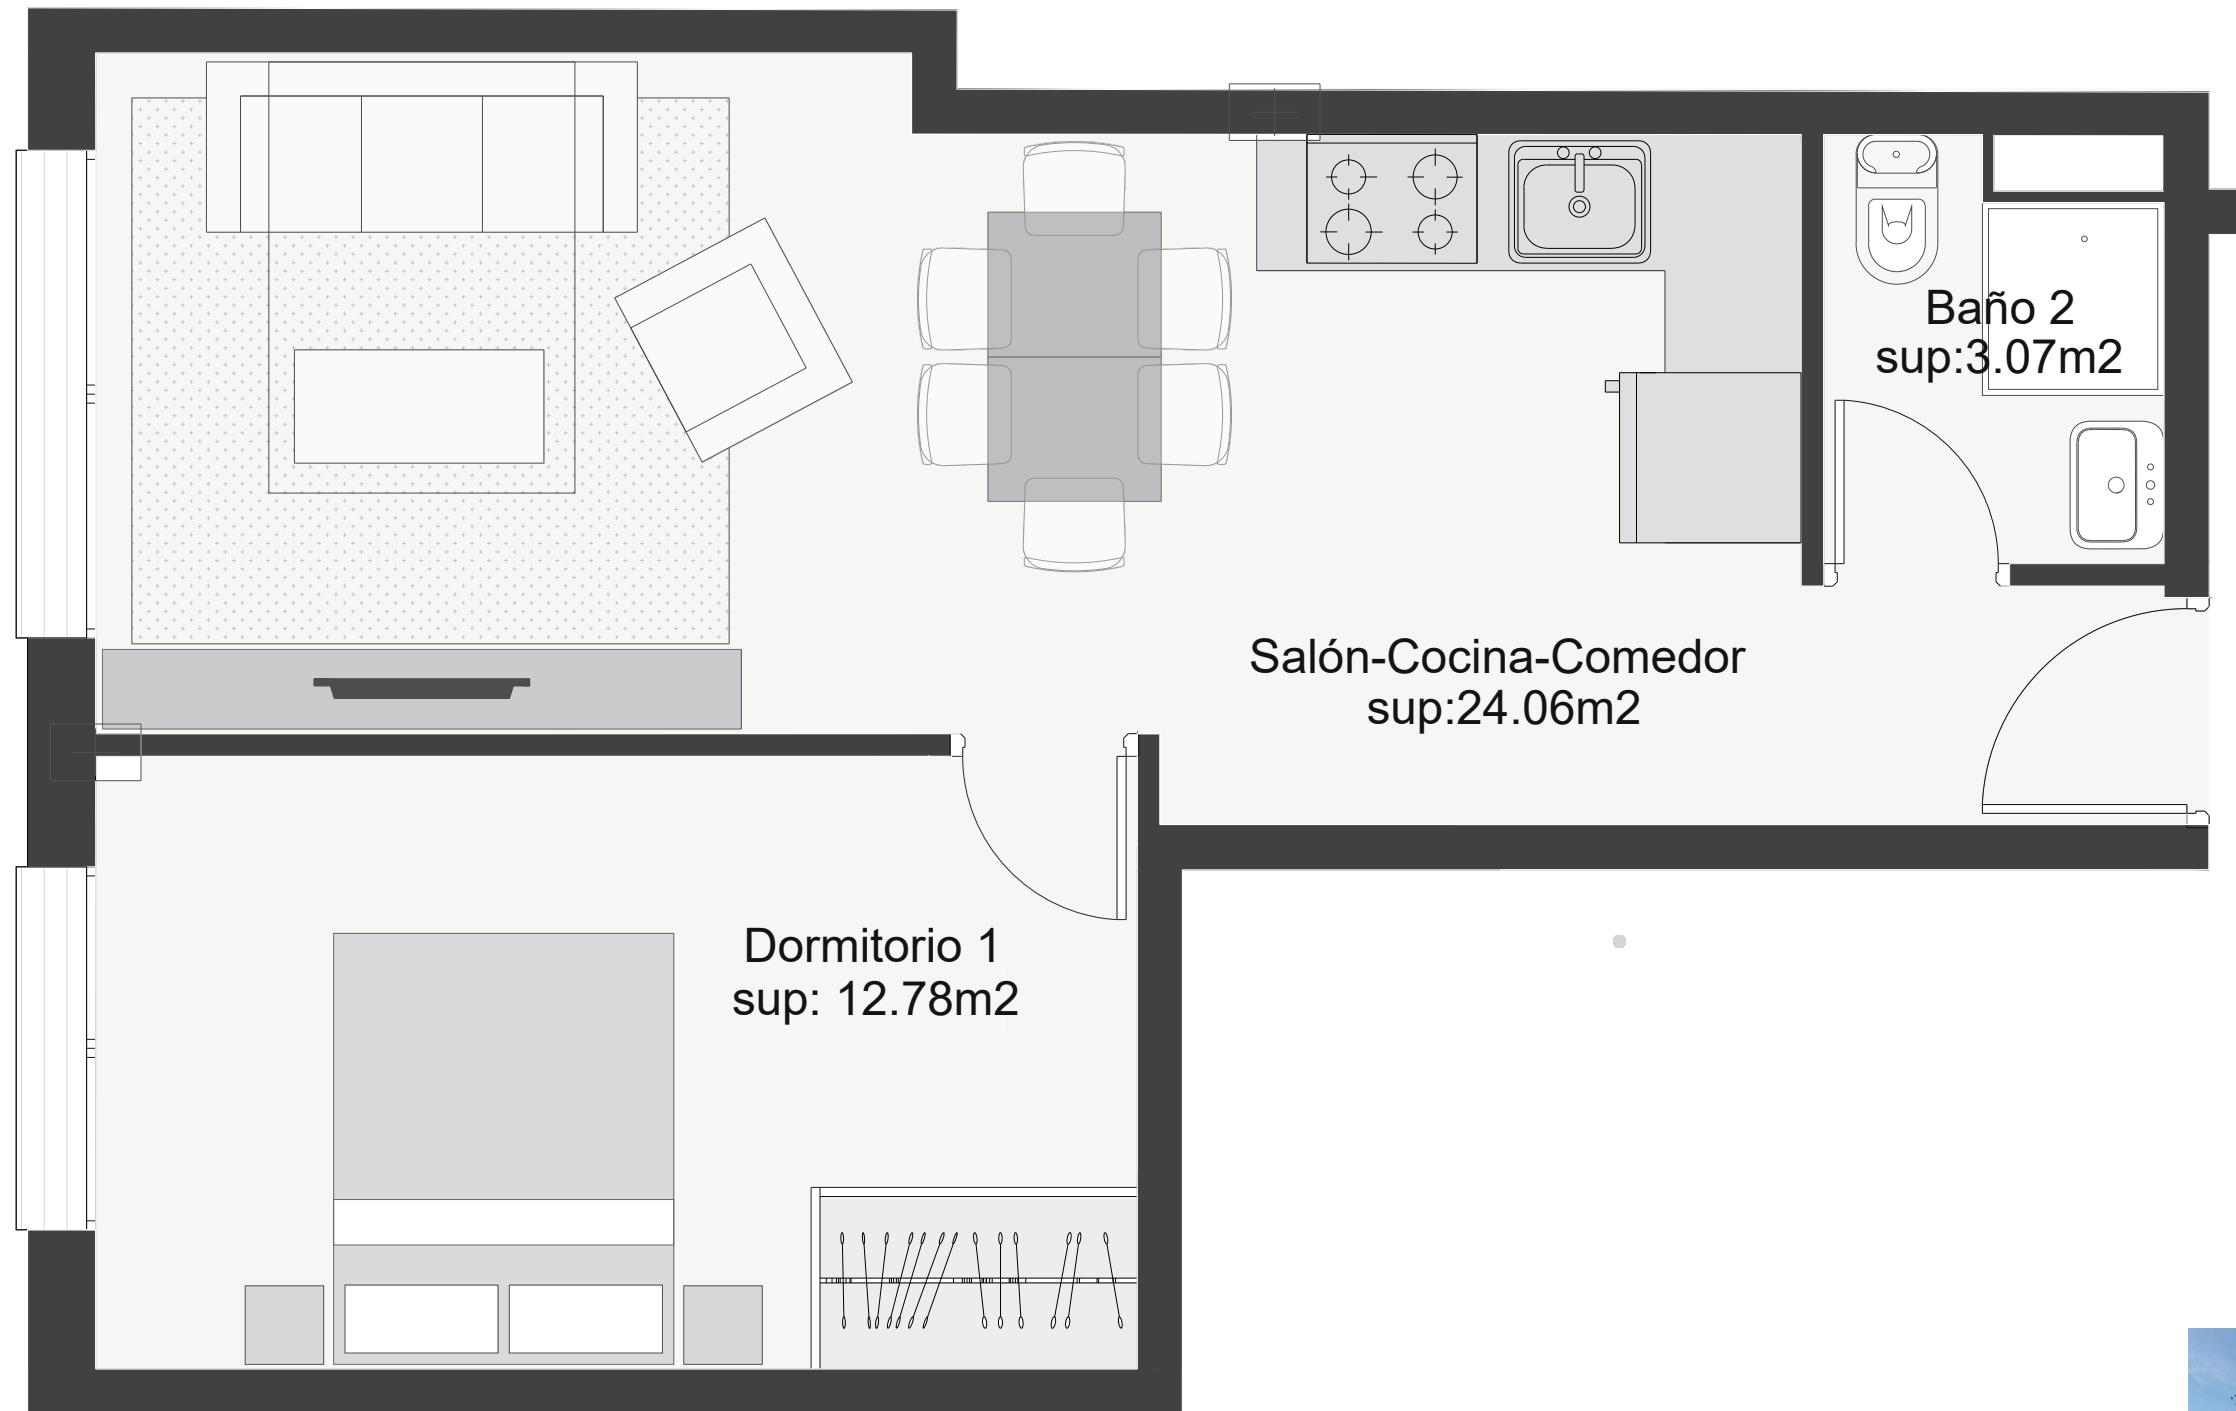

**ALMA**  
Grupo Inmobiliario  
RESIDENCIAL ALMA GPC 40  
Calle Germán Pérez Carrasco 38-40

**PLANTA SEGUNDA - VIVIENDA 2ºB**  
Superficie construida 44,50 m<sup>2</sup>  
Superficie construida + ZZCC 57,19 m<sup>2</sup>  
1 Plaza de garage



Comercializa:

**GILMAR**  
CONSULTING INMOBILIARIO

91 209 32 80  
PROMOCIONES@GILMAR.ES

