
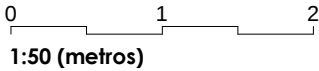


Observaciones: Promociones Habitat podrá realizar las modificaciones que estime necesarias por exigencias de orden técnico, comercial, jurídico o de disponibilidad. Las superficies detalladas son aproximadas. El equipamiento de la vivienda será el indicado en la memoria de calidades, no siendo objeto de entrega el mobiliario ha sido representado a efectos meramente decorativos.

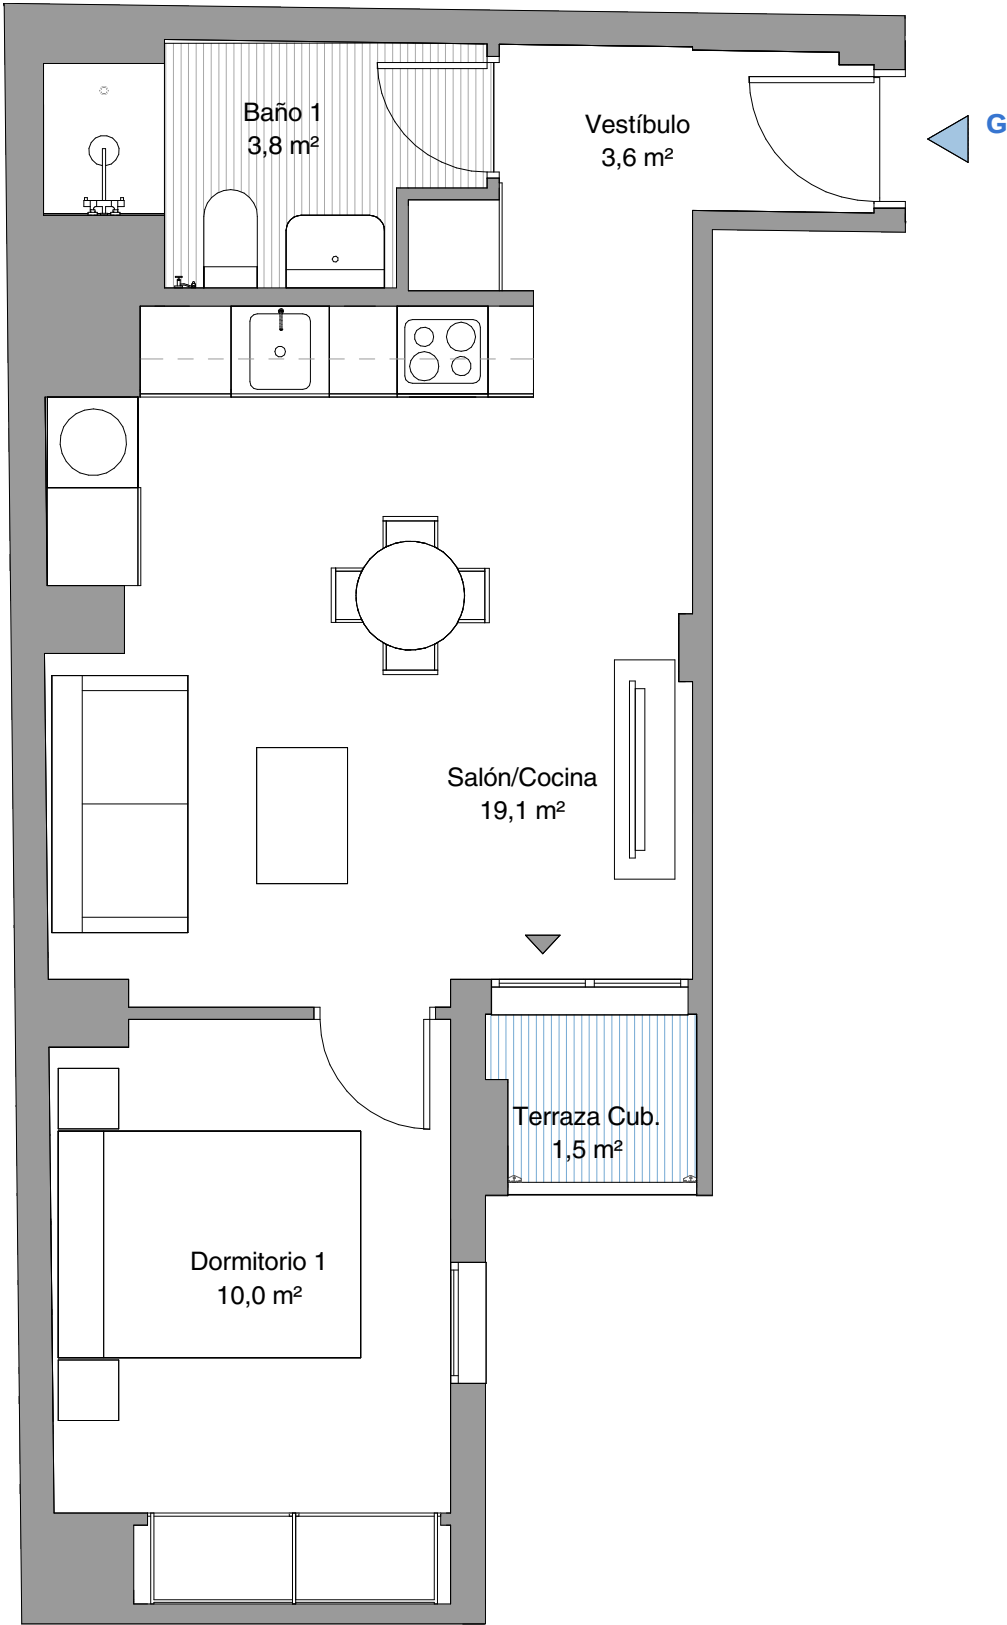

habitat
Abisal

VIVIENDA V1.3.2

Bloque 1 Letra G

Planta P02



SUPERFICIES

Superficie útil total interior vivienda	36,8 m²
Superficie construida CCC	56,9 m²
Superficie útil de terraza(s)	1,5 m²

