


Observaciones: Promociones Habitat podrá realizar las modificaciones que estime necesarias por exigencias de orden técnico, comercial, jurídico o de disponibilidad. Las superficies detalladas son aproximadas. El equipamiento de la vivienda será el indicado en la memoria de calidades, no siendo objeto de entrega el mobiliario ha sido representado a efectos meramente decorativos.

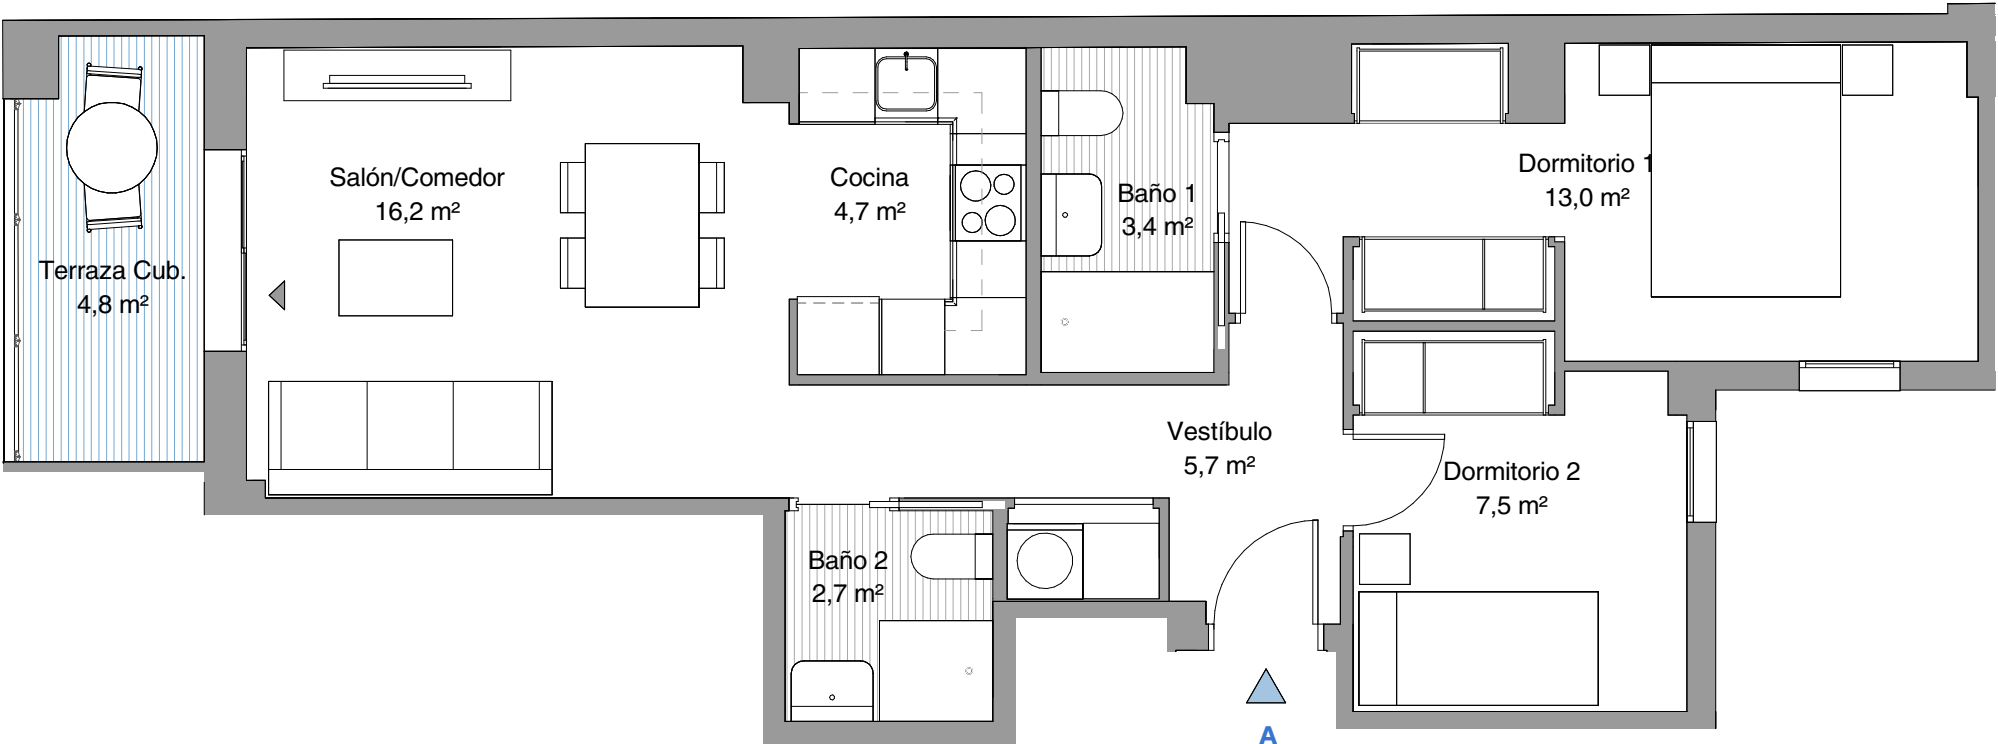

habitat

Abisal

VIVIENDA V2.1.1

Bloque 1 Letra A
Planta P01



SUPERFICIES

Superficie útil total interior vivienda	53,5 m ²
Superficie construida CCC	82,0 m ²
Superficie útil exterior uso privativo	4,8 m ²

