



Observaciones: Promociones Habitat podrá realizar las modificaciones que estime necesarias por exigencias de orden técnico, comercial, jurídico o de disponibilidad. Las superficies detalladas son aproximadas. El equipamiento de la vivienda será el indicado en la memoria de calidades, no siendo objeto de entrega el mobiliario ha sido representado a efectos meramente decorativos.

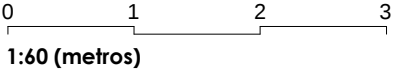

VIVIENDA V2.4.3

Bloque 1 Letra D
Planta P03

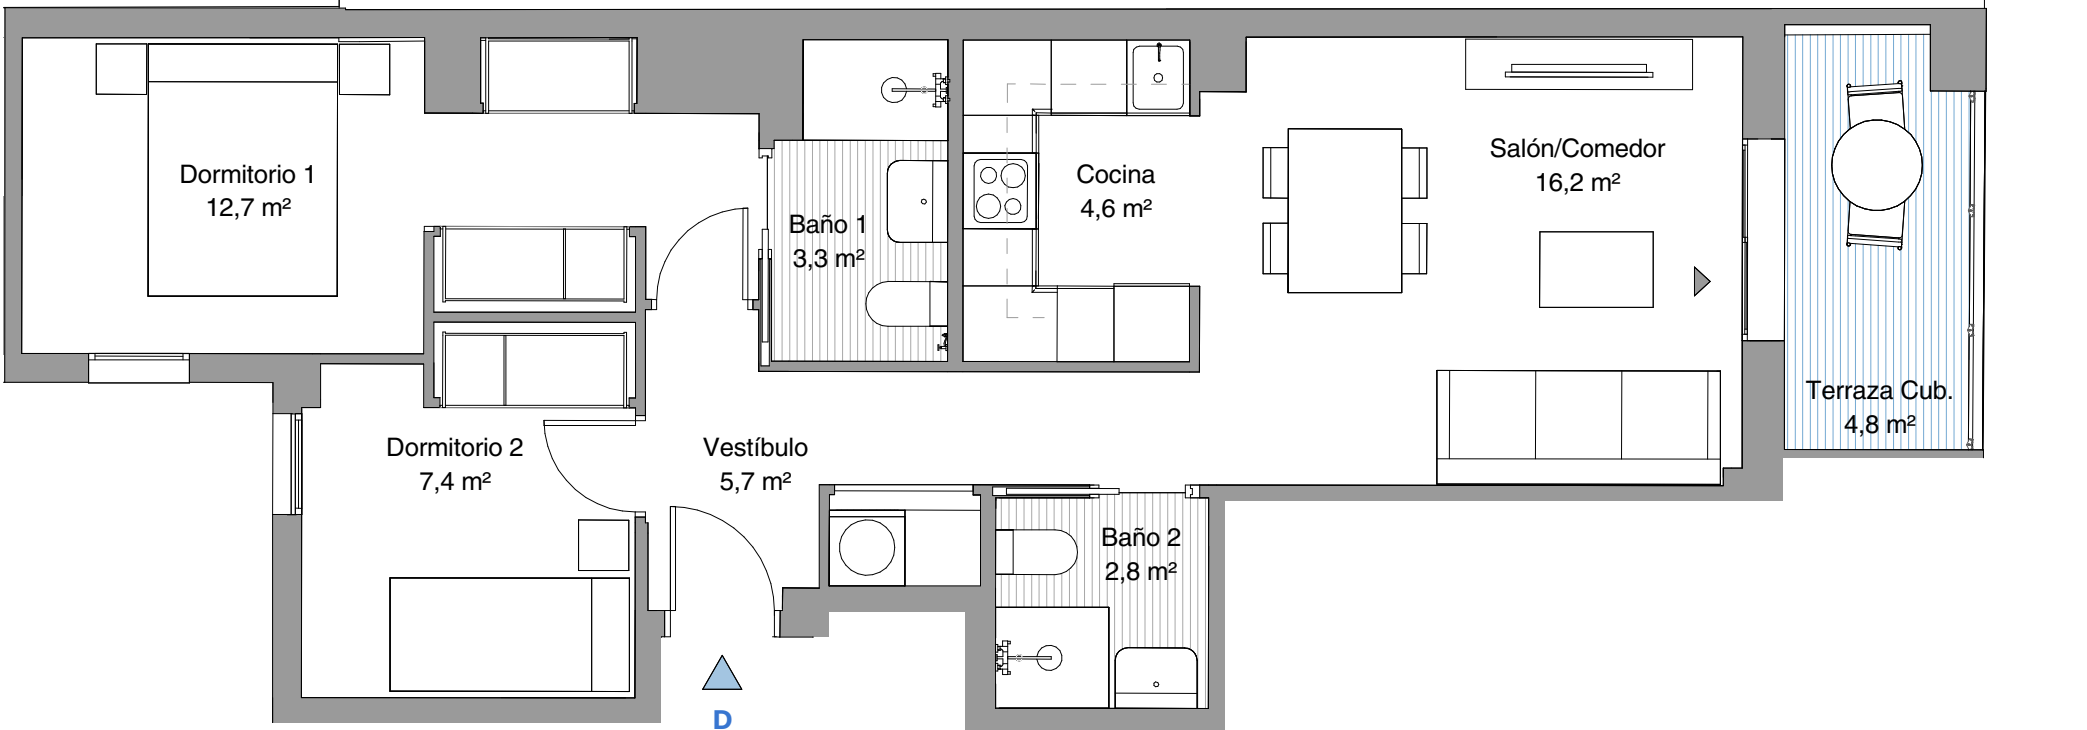

SUPERFICIES

Superficie útil total interior vivienda	53,1 m²
Superficie construida CCC	80,9 m²
Superficie útil de terraza(s)	4,8 m²

