
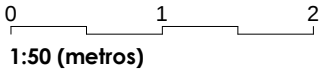


Observaciones: Promociones Habitat podrá realizar las modificaciones que estime necesarias por exigencias de orden técnico, comercial, jurídico o de disponibilidad. Las superficies detalladas son aproximadas. El equipamiento de la vivienda será el indicado en la memoria de calidades, no siendo objeto de entrega el mobiliario ha sido representado a efectos meramente decorativos.

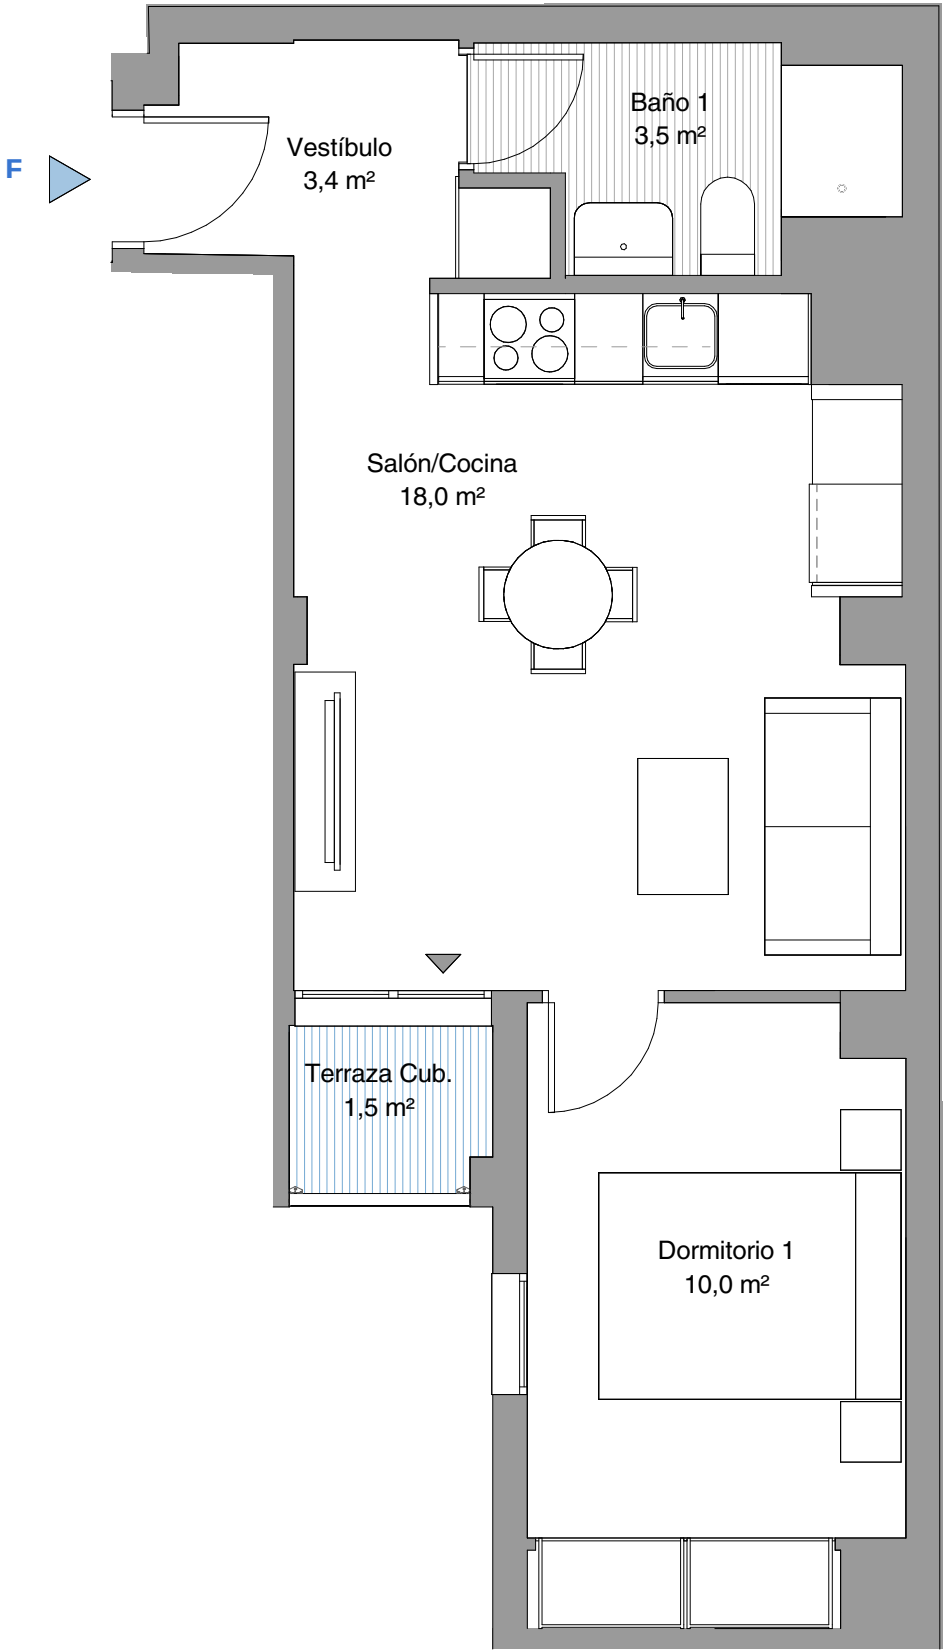

habitat

Abisal

VIVIENDA V1.2.4

Bloque 1 Letra F
Planta P04



SUPERFICIES

Superficie útil total interior vivienda	35,0 m²
Superficie construida CCC	55,0 m²
Superficie útil de terraza(s)	1,5 m²

