


Observaciones: Promociones Habitat podrá realizar las modificaciones que estime necesarias por exigencias de orden técnico, comercial, jurídico o de disponibilidad. Las superficies detalladas son aproximadas. El equipamiento de la vivienda será el indicado en la memoria de calidades, no siendo objeto de entrega el mobiliario ha sido representado a efectos meramente decorativos. Versión 01

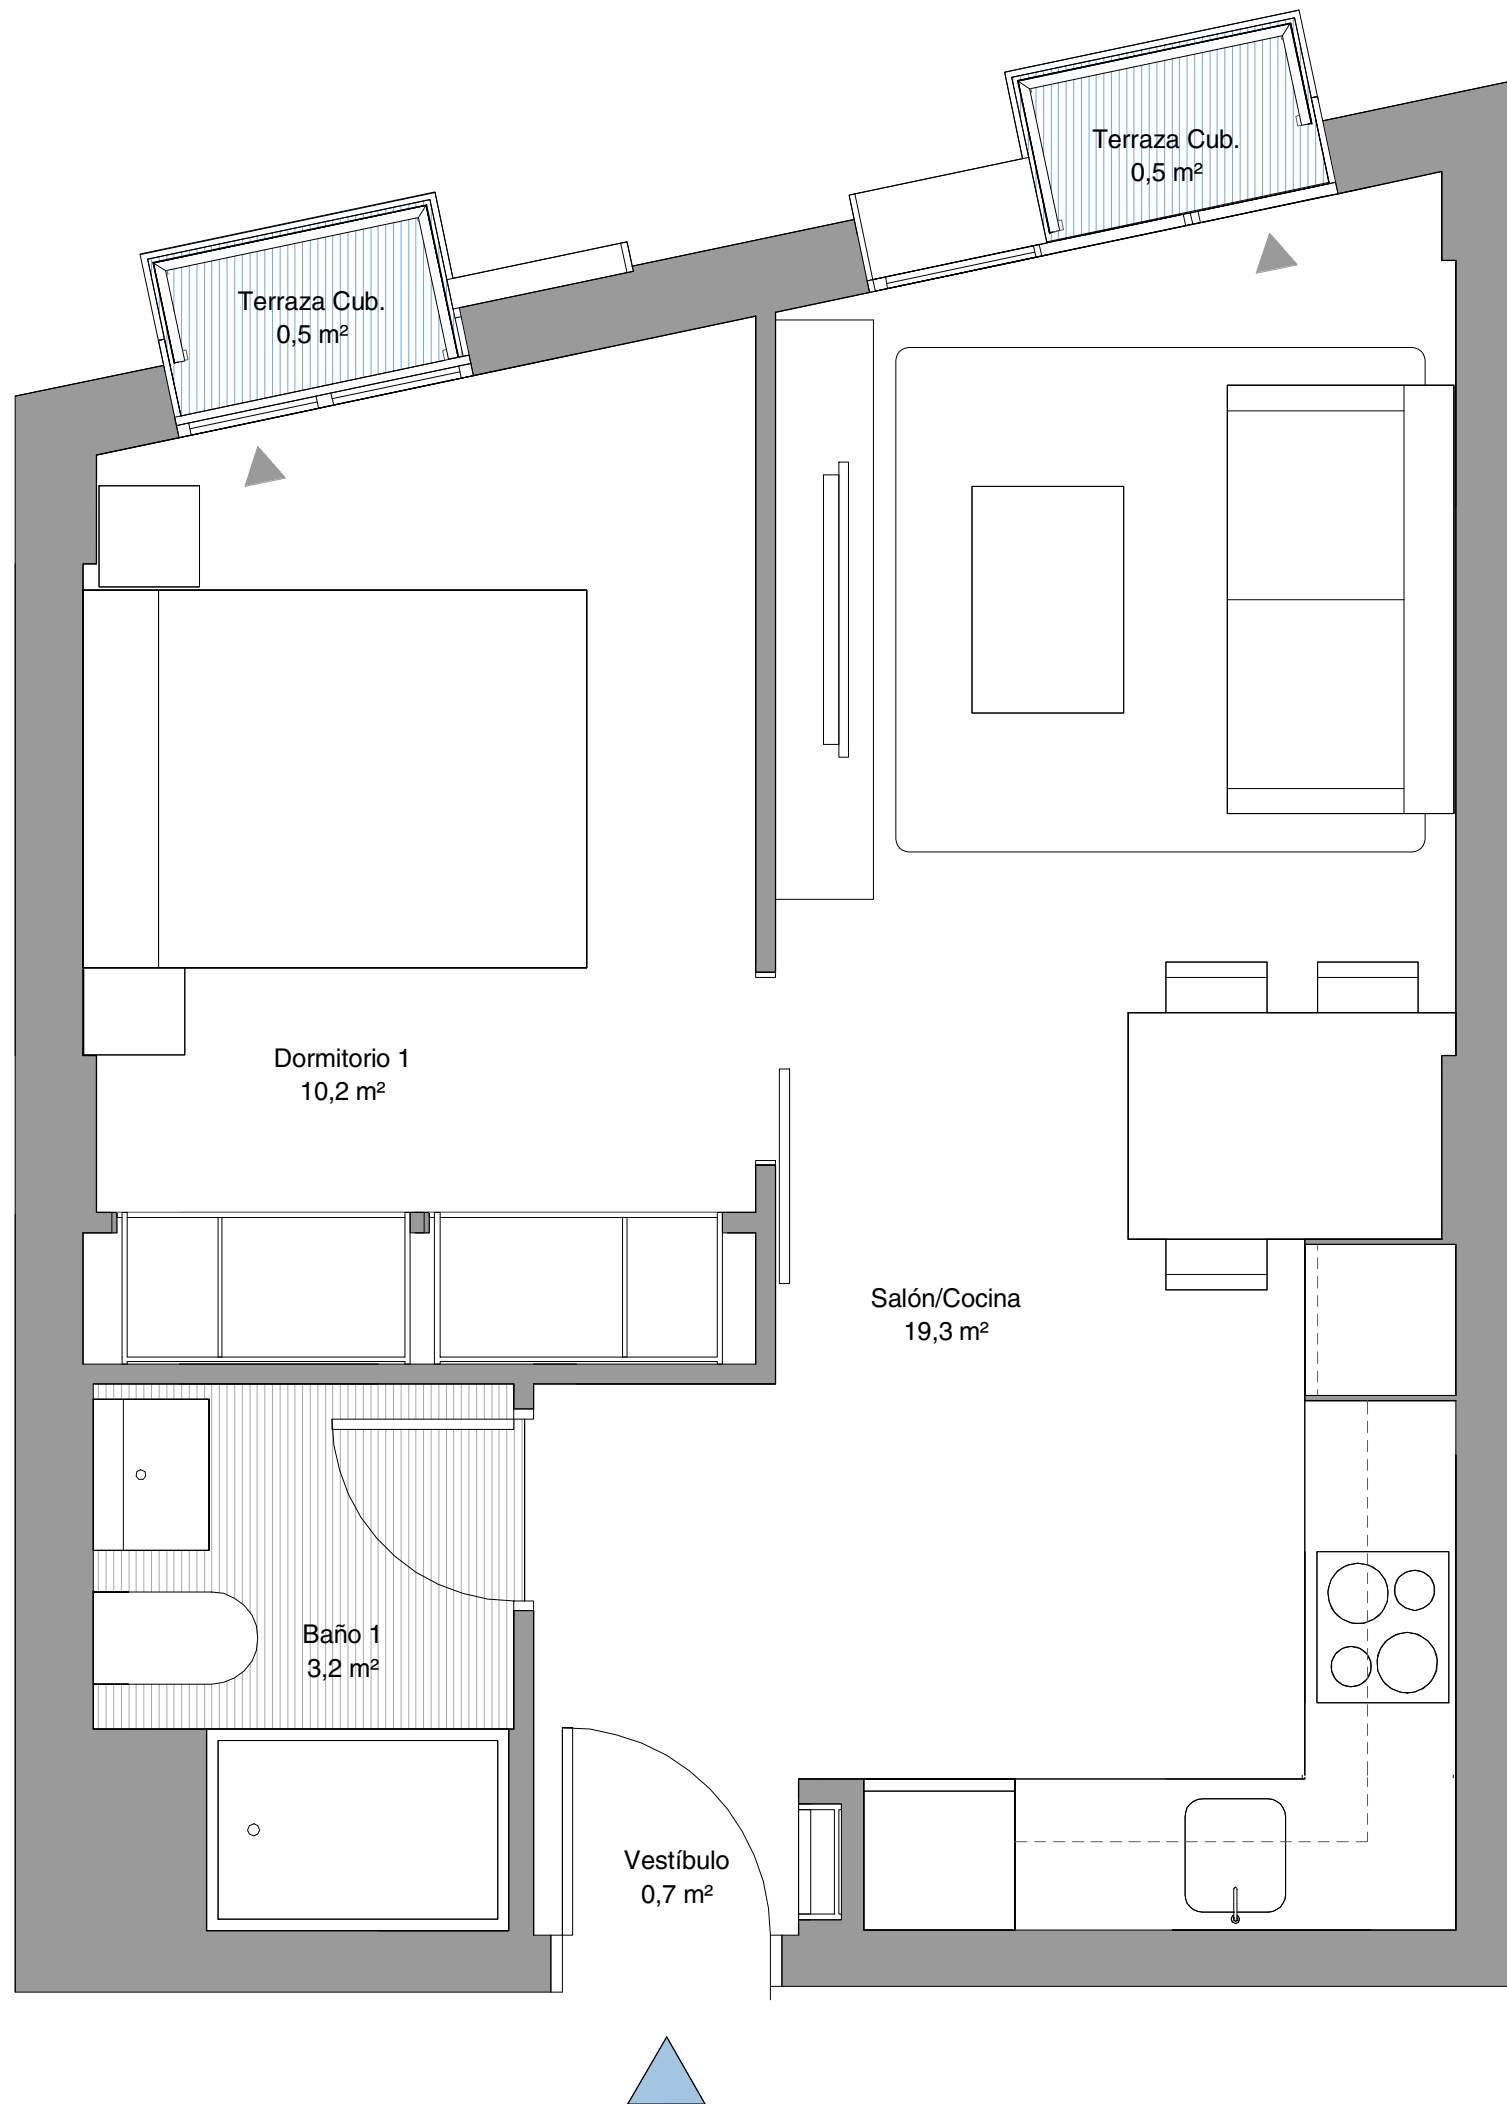


habitat

Ronda de Segovia

VIVIENDA V1.1

Bloque 1 Portal 1 Letra B
Planta P01

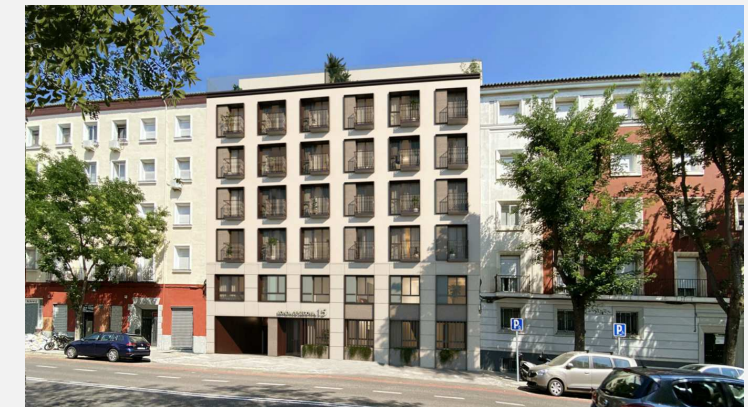

SUPERFICIES

Superficie útil interior vivienda	33,5 m ²
Superficie construida CCC	49,2 m ²
Superficie útil de terrazas/s	1,0 m ²

V 11 (octubre 2022)

